


久高島電動力一ト車庫設置工事

令和4年度


図面目録

図面番号	図面名称	図面縮尺	図面番号	図面名称	図面縮尺	図面番号	図面名称	図面縮尺
A-00	図面目録	NO SCALE	S-01	構造設計標準仕様	NO SCALE	E-01	特記仕様書-1 (電気)	NO SCALE
A-01	特記仕様書-1	NO SCALE	S-02	鉄筋コンクリート構造配筋標準図 (1)	NO SCALE	E-02	特記仕様書-2 (電気)	NO SCALE
A-02	特記仕様書-2	NO SCALE	S-03	鉄筋コンクリート構造配筋標準図 (2)	NO SCALE	E-03	特記仕様書-3 (電気)	NO SCALE
A-03	特記仕様書-3	NO SCALE	S-04	鉄骨構造標準図	NO SCALE	E-04	配置及び外部電気設備平面図・案内図・建立要領図	S=1/100 (A1) S=1/200 (A3)
A-04	特記仕様書-4	NO SCALE	S-05	基礎伏図・基礎詳細図	S=1/30 (A1) S=1/60 (A3)	E-05	電気設備平面図・機器表・器具表・結線図	S=1/30 (A1) S=1/60 (A3)
A-05	配置図・案内図・求積図	S=1/100 (A1) S=1/200 (A3)						
A-06	平面図・立面図・断面図	S=1/30 (A1) S=1/60 (A3)						


南城市役所 企画部 観光商工課

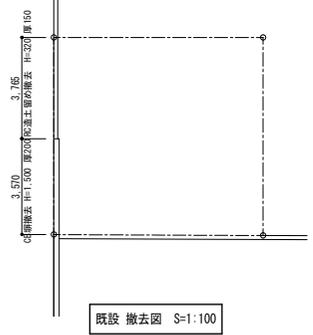

既設撤去図 S=1:100

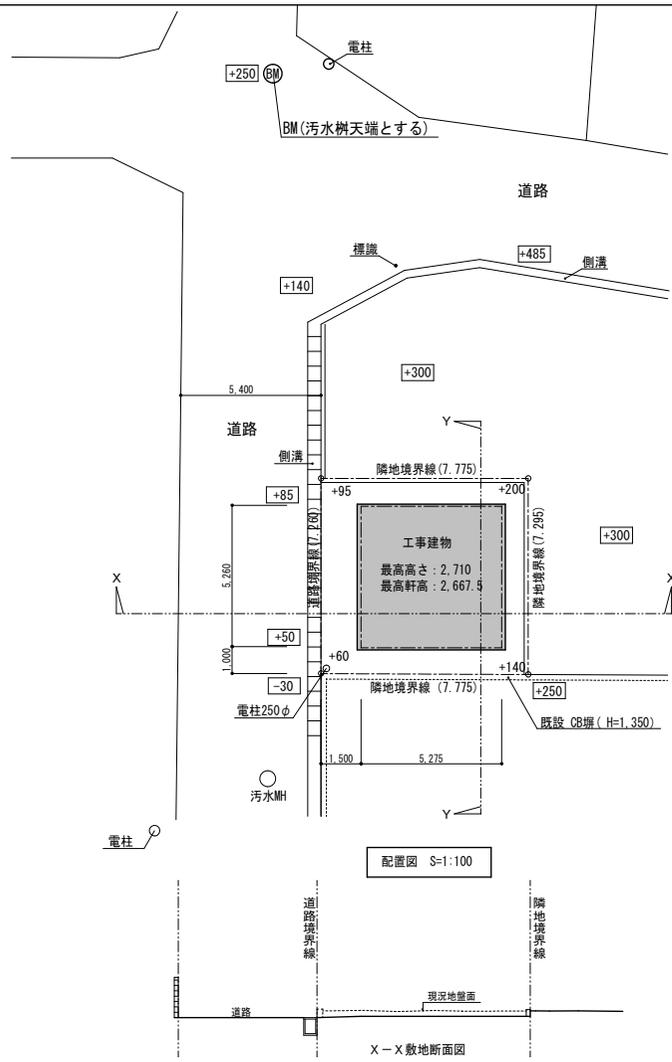


配置図 S=1:100

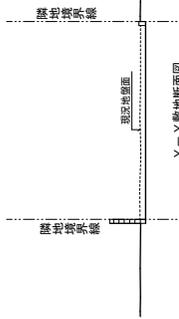

Y-Y敷地断面図



電柱

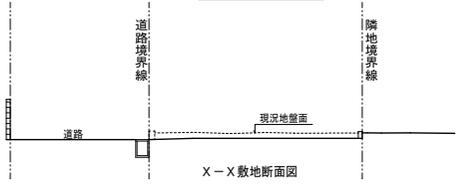


X-X敷地断面図

■敷地面積

① $10.638 \times 5.306 = 56.4452$

② $10.638 \times 5.332 = 56.7218$

合計 $113.1670 / 2 = 56.5835\text{m}^2$
 $\therefore 56.58\text{m}^2$

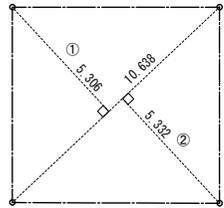

敷地求積図 S=1:100

■床面積


① $5.275 \times 5.260 = 27.7465$

合計 $\therefore 27.75\text{m}^2$


■建築面積

① $5.275 \times 5.260 = 27.7465$

合計 $\therefore 27.75\text{m}^2$

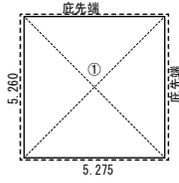

建物求積図 S=1:100

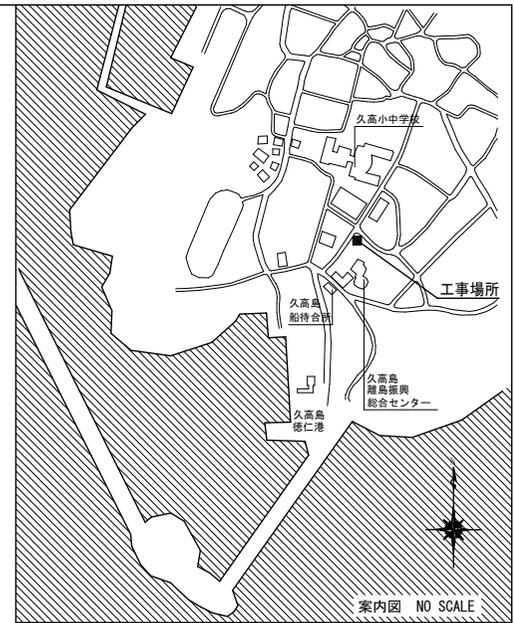


案内図 NO SCALE


設計概要表			
所在地	南城市知念字久高231-19, 236-5		
地域指定	都市計画区域外	建ぺい率	容積率
防火地域	指定無し		
敷地面積	56.58 m ²		
建築面積	27.75 m ²	建ぺい率	— %
延床面積	27.75 m ²	容積率	— %
床面積	1階 27.75 m ²		
備考	開発条件・・・該当なし 開発条件・・・該当なし		

- 特記事項
1. BMは汚水MH蓋天端とする。
 2. G、LはBM-250
 3. 記入レベルはG、Lからの高さを示す。
 4. □は、現況地盤高さを示す。


工事名称	久高島電動カート車庫設置工事	工事年度	令和 3 年度
工事場所	南城市知念字久高231-19, 236-5	図面名称	配置図・案内図・求積図
発注機関	南城市役所	縮尺	A1=1/100 (A3=1/200)
換		図面番号	A-05
検印	管理建築士 設計 製図	設計者氏名	株式会社 神屋設計
		資格者氏名	一級建築士第177440号 神屋光好
		登録番号	一級建築士事務所登録第139-2823号
		所在地	南城市字識名1247-7

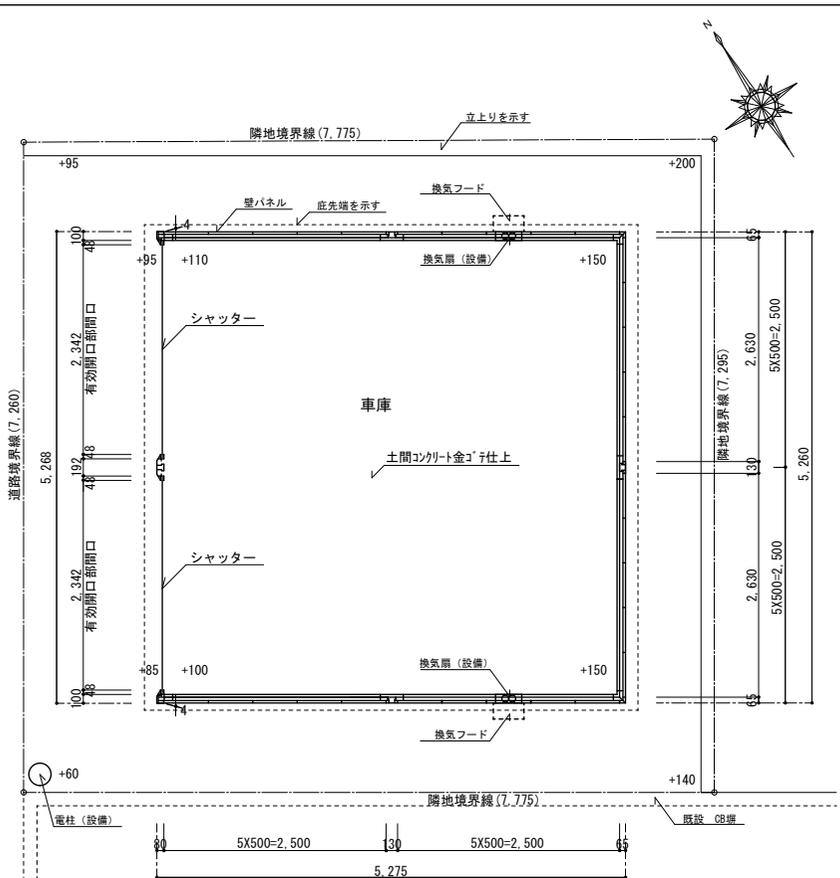


平面図

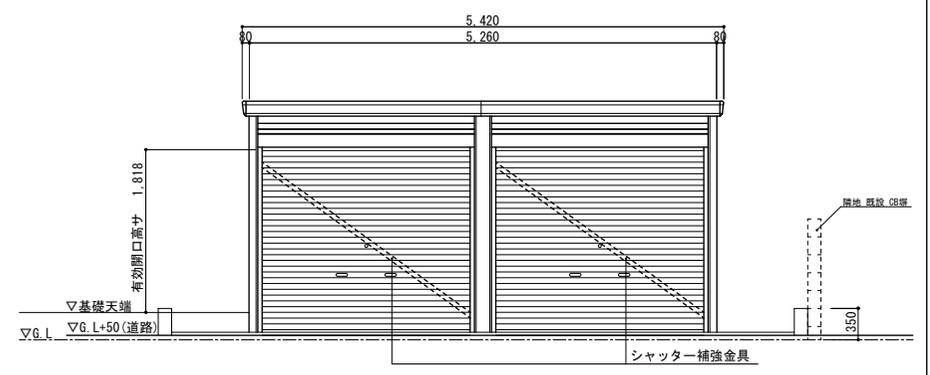


西立面図

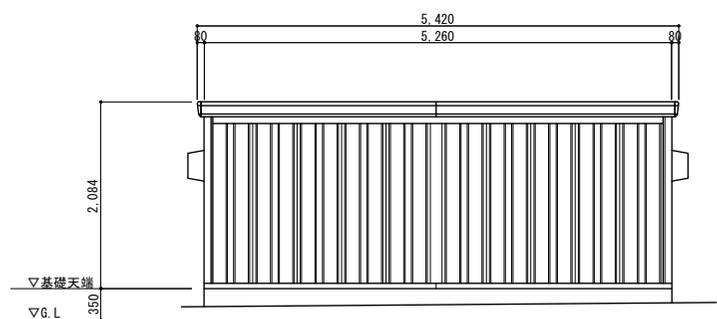


東立面図

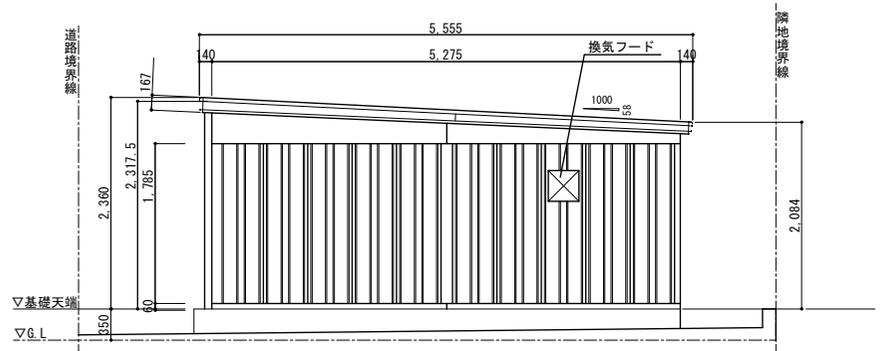

北・南立面図

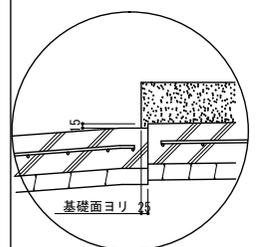

D部 S=1/20

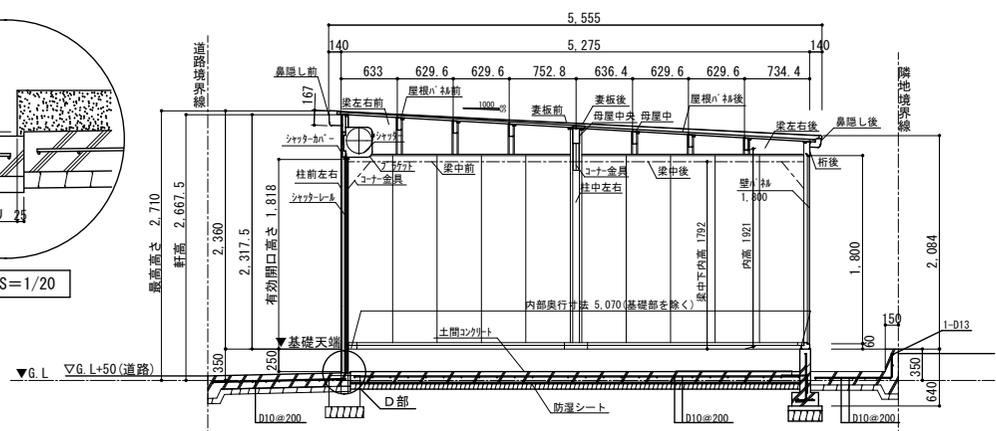

断面図

- 特記事項
1. BMは汚水MH蓋天端とする。
 2. G. LはBM-250
 3. 記入レベルはG. Lからの高さを示す。
 4. □は、現況地盤高さを示す。

工事名称	久高島電動カート車庫設置工事	工事年度	令和 3 年度
工事場所	南城市知念字久高231-19, 236-5	図面名称	平面図・立面図・断面図
発注機関	南城市役所	縮尺	A1=1/30 【A3=1/60】
換要		図面番号	A-06
検印	管理建築士 設計 製図	名称	株式会社 神屋設計
		資格者氏名	一級建築士第177440号 神屋光好
		登録番号	一級建築士事務所登録第137-2823号
		所在地	南城市字久高1247-7