
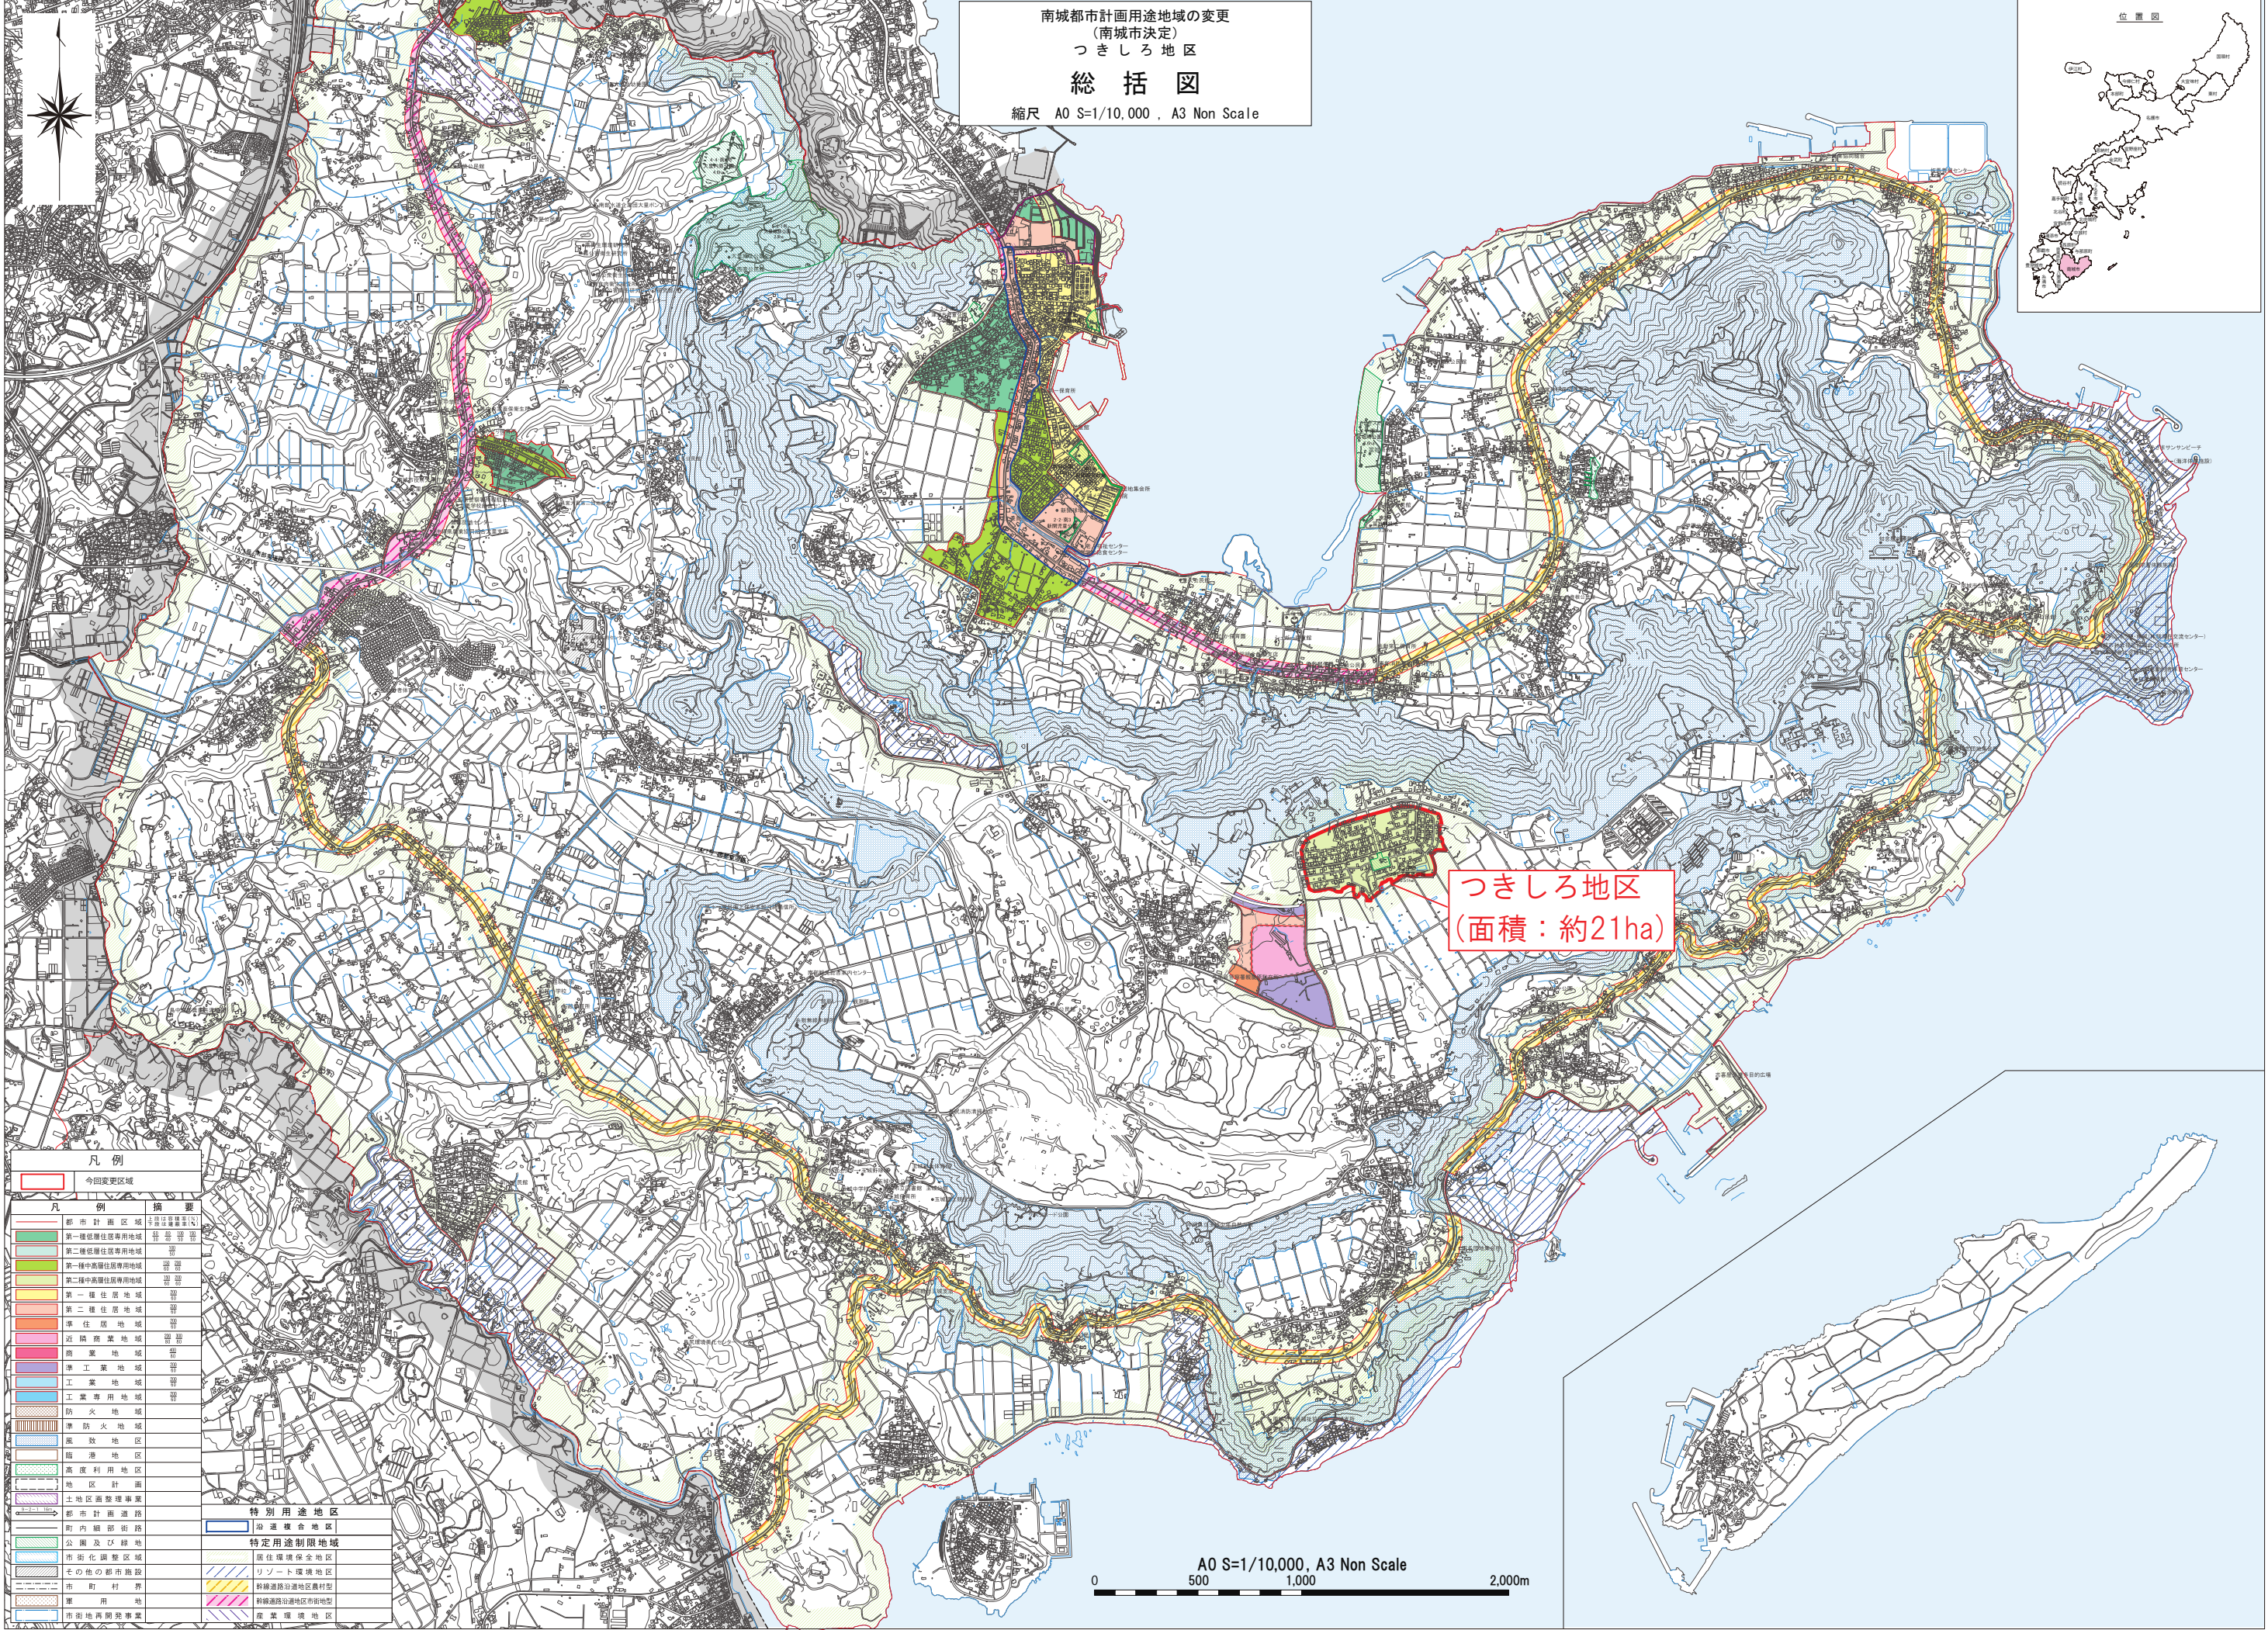


南城都市計画用途地域の変更
(南城市決定)
つきしろ地区
総括図
縮尺 A0 S=1/10,000, A3 Non Scale

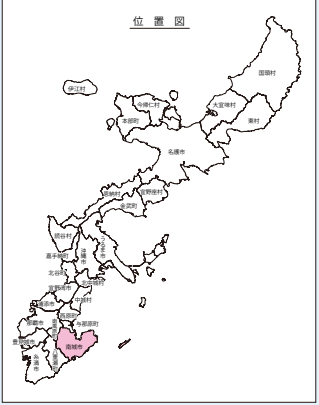

つきしろ地区
(面積：約21ha)

凡例

凡例	今回事業区域
都市計画区域	第一種低層住居専用地域
第一種低層住居専用地域	第二種低層住居専用地域
第一種中層住居専用地域	第二種中層住居専用地域
第一種住居地域	第二種住居地域
準住居地域	近隣商業地域
商業地域	準工業地域
工業地域	工業専用地域
防火地域	準防火地域
集約地区	臨港地区
高度利用地区	地区計画
土地開発整理事業	都市計画道路
都市計画道路	町内細部街路
公園及び緑地	市街化調整区域
その他の都市施設	市町村界
軍用地	市街地再開発事業

特別用途地区
沿道複合地区
特定用途制限地域
居住環境保全地区
リゾート環境地区
新幹線沿道地区市街地型
産業環境地区

A0 S=1/10,000, A3 Non Scale
0 500 1,000 2,000m