


# 離島体験宿泊交流施設改修工事 令和7・8年度

[illegible]

|      |                |         |                       |
|------|----------------|---------|-----------------------|
| 工事名称 | 離島体験宿泊交流施設改修工事 | 工事年度    | 令和7・8年度               |
| 工事場所 | 南城市知念字久高地内     | 図面名称    | 表紙・図面目録               |
| 発注機関 | 南城市土木建築部 都市整備課 | 図面尺 寸   | NO SCALE              |
| 摘 要  |                | 図面番号    | A-00                  |
|      | 管理建築士 設 計 製 図  | 設 計 名 称 | 上城技術情報株式会社            |
| 検 印  |                | 資格者氏名   | 1級建築士 録第212229号 宮城 富夫 |
|      |                | 登録番 号   | (知事)登録第 155-983 号     |
|      |                | 所 在 地   | 宜野湾市嘉数二丁目18番20号       |


|   |  |  |  |                                                                     |  |  |  |
|---|--|--|--|---------------------------------------------------------------------|--|--|--|
| 建築物解体工事特記仕様書沖縄県土木建築部   |  |  |  |                                                                     |  |  |  |
| 令和6年7月改定版   |  |  |  |                                                                     |  |  |  |
| 1 工事概要   |  |  |  |                                                                     |  |  |  |
| (1) 工 事 名：離島体験宿泊交流施設改修工事   |  |  |  |                                                                     |  |  |  |
| (2) 工 事 場 所：南城市知念字久高地内（地域地区等：）   |  |  |  |                                                                     |  |  |  |
| (3) 敷 地 面 積：2,500.79㎡   |  |  |  |                                                                     |  |  |  |
| (4) 工 事 種 目：改修   |  |  |  |                                                                     |  |  |  |
| ア 建築物   |  |  |  |                                                                     |  |  |  |
| 建築物の名称   |  |  |  | 離島体験宿泊交流施設                                                          |  |  |  |
| 主要用途   |  |  |  | 08990 その他                                                           |  |  |  |
| 構造及び階数   |  |  |  | RC造、2階                                                              |  |  |  |
| 工事種別   |  |  |  | 改修                                                                  |  |  |  |
| 建築面積   |  |  |  | 867.90㎡                                                             |  |  |  |
| 延べ面積   |  |  |  | 807.17㎡                                                             |  |  |  |
| イ 工作物及び立木   |  |  |  |                                                                     |  |  |  |
| 工作物等の名称   |  |  |  |                                                                     |  |  |  |
| 数量   |  |  |  |                                                                     |  |  |  |
| 2 本工事の設計時期   |  |  |  |                                                                     |  |  |  |
| 本工事の設計書は、令和 年 月時点での沖縄県土木建築部建築工事積算基準及び公共工事設計労務単価等に基づいて作成している。   |  |  |  |                                                                     |  |  |  |
| 3 建築工事仕様   |  |  |  |                                                                     |  |  |  |
| (1) 標準仕様   |  |  |  |                                                                     |  |  |  |
| 図面及び特記仕様書に記載されていない事項は、国土交通省大臣官房官庁営繕部制定の「建築物解体工事共通仕様書」[令和4年版]（以下「共通仕様書」という。）による。                                                                                       |  |  |  |                                                                     |  |  |  |
| (2) 特記仕様   |  |  |  |                                                                     |  |  |  |
| ア 項目は、番号に○印の付いたものを適用する。   |  |  |  |                                                                     |  |  |  |
| イ 特記事項は、「・」に○印の付いたものを適用する。   |  |  |  |                                                                     |  |  |  |
| 「・」に○印がつかない場合は「※」の付いたものを適用する。   |  |  |  |                                                                     |  |  |  |
| 「・」と「※」に○印がついた場合は共に適用する。   |  |  |  |                                                                     |  |  |  |
| ウ 項目及び特記事項に記載の（. . .）内表示番号は、共通仕様書の当該項目、当該図又は当該表を示す。   |  |  |  |                                                                     |  |  |  |
| 4 その他   |  |  |  |                                                                     |  |  |  |
| (1) 暴力団員等による不当介入の排除対策   |  |  |  |                                                                     |  |  |  |
| 受注者は、当該工事の施工に当たって「沖縄県土木建築部発注工事における暴力団員等による不当介入の排除手続きに関する合意書（平成19年7月24日）に基づき、次にに関する事項を遵守しなければならない。なお、違反したことが判明した場合は、指名停止等の措置を行うなど、厳正に対処するものとする。                        |  |  |  |                                                                     |  |  |  |
| ア 暴力団員等から不当要求を受けた場合は、毅然として拒否し、その旨を速やかに監督員に報告するとともに、所轄の警察署等に被害の届出を行い、捜査上必要な協力を行うこと。                                                                                    |  |  |  |                                                                     |  |  |  |
| イ 暴力団員等から不当要求による被害又は工事妨害を受けた場合は、速やかに監督員に報告するとともに所轄の警察署等に被害の届出を行うこと。                                                                                                   |  |  |  |                                                                     |  |  |  |
| ウ 暴力団員等に対する排除対策を講じたにもかかわらず、工事に遅れが生じるおそれがある場合は、速やかに監督員と工程に関する協議を行うこと。                                                                                                  |  |  |  |                                                                     |  |  |  |
| (2) ウィークリースタンスの実施   |  |  |  |                                                                     |  |  |  |
| 工事現場環境に関しては、ウィークリースタンス実施要領の3. 取組内容について、業務着手時の打合せ時に確認、調整し、取組内容を設定すること。なお、取組内容は打合せ記録簿へ記録し、受発注者で共有すること。                                                                  |  |  |  |                                                                     |  |  |  |
| 当該要領については、沖縄県技術・建設業課のホームページ（下記アドレス）を参照すること。   |  |  |  | https://www.pref.okinawa.lg.jp/site/doboku/gijiken/kankeitosyo.html |  |  |  |
| (3) 工事監理業務への協力等   |  |  |  |                                                                     |  |  |  |
| ア 本工事の工事監理業務（建築工事監理業務委託契約に基づき、建築士法第2条第8項並びに同法第18条第3項に掲げる工事監理を行う業務をいう。以下同じ。）は、別途委託契約を締結することとしており、本工事の現場代理人等は、当該工事監理業務の履行に協力すること。                                       |  |  |  |                                                                     |  |  |  |
| イ 工事監理業務の受注者が配置した管理技術者、主任担当技術者並びに担当技術者（以下「管理技術者等」という。）の氏名等は、発注者から通知する。なお、管理技術者等は本工事に関する指示・承諾・協議の権限は有しない。                                                              |  |  |  |                                                                     |  |  |  |
| ウ 設計図書において監督員に提出することとなっている書類は、原則として管理技術者等に提出すること。   |  |  |  |                                                                     |  |  |  |
| エ 建設業法第23条の2の規程に基づく工事監理に対する報告の書類は、監督員に提出すること。   |  |  |  |                                                                     |  |  |  |
| (4) 本工事の請負代金額の変更協議をする場合及び本工事と関連する工事を本工事受注者と随意契約する場合の取扱いについて   |  |  |  |                                                                     |  |  |  |
| 本工事の請負代金額の変更協議をする場合又は本工事と関連する工事を本工事受注者と随意契約する場合にあたって、変更協議または関連する工事の予定価格の算定は、本工事の請負比率（元契約額÷元設計額）を変更設計額または関連工事の設計額に乗じた額で行う。                                             |  |  |  |                                                                     |  |  |  |
| (5) 下請業者の県内企業優先活用   |  |  |  |                                                                     |  |  |  |
| 請負業者は、下請契約の相手方を県内企業（主たる営業所を沖縄県内に有する者。）から選定するように努めなければならない。   |  |  |  |                                                                     |  |  |  |
| (6) 不発弾等発見時の処理について   |  |  |  |                                                                     |  |  |  |
| 本工事において、不発弾等が発見された場合には、警察署（交番、駐在所）に報告すると共に、監督員を通して関連市町村（防災主管課）、沖縄県知事公室防災危機管理課及び沖縄県土木建築部技術・建設業課に報告すること。                                                                |  |  |  |                                                                     |  |  |  |
| また、発見された不発弾等については、警察署または自衛隊より指示等があるまでは、触れずにそのままの状態で保存すること。   |  |  |  |                                                                     |  |  |  |
| なお、これについては、下請業者へも周知すること。   |  |  |  |                                                                     |  |  |  |
| (7) ダンプトラック等の過積載等の防止について   |  |  |  |                                                                     |  |  |  |
| ア 工事用資機材等の積載超過がないようにするとともに交通安全管理を十分に行うこと。   |  |  |  |                                                                     |  |  |  |
| イ 過積載を行っている資材納入者から資材購入をしないこと。   |  |  |  |                                                                     |  |  |  |
| ウ 資材等の過積載を防止するため、資材の購入等に当たっては、資材納入業者等の利益を不当に害することのないようにすること。   |  |  |  |                                                                     |  |  |  |
| エ さし枠の装置または物品積載装置の不正改造をしたダンパーが工事現場に入りすることがないようにすること。   |  |  |  |                                                                     |  |  |  |
| オ 「土砂等を運搬する大型自動車による交通事故の防止に関する特別措置法（以下「法」という。）の目的に鑑み、法第12条に規定する団体等の設立状況を踏まえ、同団体等の加入者の使用を促進すること。                                                                       |  |  |  |                                                                     |  |  |  |
| カ 下請契約の相手方又は資材納入者を選定するにあたっては、交通安全に関する配慮に欠けるもの又は業務に関しダンプトラック等によって悪質かつ重大な事故を発生させたものを排除すること。                                                                             |  |  |  |                                                                     |  |  |  |
| キ アからカの事につき、下請契約における受注者を指導すること。   |  |  |  |                                                                     |  |  |  |
| (8) 不正軽油の使用の禁止等について   |  |  |  |                                                                     |  |  |  |
| ア 受注者は、工事の施工に当たり、工事現場で使用し、若しくは使用させる車両（資機材等の搬出入車両を含む。）又は建設機械等の燃料として、不正軽油（地方税法第144条の32の規定に違反する燃料をいう。）を使用し、又は使用させてはならない。                                                 |  |  |  |                                                                     |  |  |  |
| イ 受注者は、県の税務当局が実施する使用燃料の採取調査に協力しなければならない。   |  |  |  |                                                                     |  |  |  |
| (9) ガイドライン等の遵守について   |  |  |  |                                                                     |  |  |  |
| 設計変更等については、契約書18条から24条に記載しているところであるが、その具体的な考え方や手続きについては、「工事請負契約における設計変更ガイドライン（営繕工事編）」（沖縄県土木建築部）によるものとする。                                                              |  |  |  |                                                                     |  |  |  |
| (10) 本工事の予定価格に占める法定福利費概算額について   |  |  |  |                                                                     |  |  |  |
| ア 受注者は、契約締結後15日以内に、監督員を経由して請負代金内訳書を提出し、請負代金内訳書には、工事現場に従事する現場労働者に係る社会保険料（健康保険、厚生年金保険及び雇用保険をいう。）の内の事業主が納付義務を負う保険料（以降「法定福利費」という。）を明示すること。                                |  |  |  |                                                                     |  |  |  |
| また、明示する法定福利費の算出に当たっては、各専門工事業体団体が作成した標準見積書に沿って作成された法定福利費を内訳明示した下請企業の見積りの活用等の方法により適正に見積もることが必要であり、「法定福利費を内訳明示した見積書の作成手順」に準拠する等により適切に算出すること。                             |  |  |  |                                                                     |  |  |  |
| イ 発注者は、受注者から提出された請負代金内訳書に明示された法定福利費と予定価格に占める法定福利費概算額について確認を行い、「一定以上の乖離がある場合」は、受注者に対して説明を求め、場合によっては、建設業法第19条の3に違反するおそれがないか確認します。                                       |  |  |  |                                                                     |  |  |  |
| 【法定福利費を内訳明示した見積書の作成手順（国土交通省HP）】   |  |  |  |                                                                     |  |  |  |
| https://www.mlit.go.jp/common/001090440.pdf   |  |  |  |                                                                     |  |  |  |
| 【法定福利費を内訳明示した見積書の作成手順（簡易版）（国土交通省HP）】   |  |  |  |                                                                     |  |  |  |
| https://www.mlit.go.jp/common/001203247.pdf   |  |  |  |                                                                     |  |  |  |
| 【各団体が作成した標準見積書（国土交通省HP）】   |  |  |  |                                                                     |  |  |  |
| ホーム>政策・仕事>土地・建設産業>建設産業・不動産業>各団体が作成した標準見積書   |  |  |  |                                                                     |  |  |  |
| https://www.mlit.go.jp/totikensangyo/const/totikensangyo.const_tk2_000082.html                                                                                        |  |  |  |                                                                     |  |  |  |
| 章   |  |  |  |                                                                     |  |  |  |
| 項 目   |  |  |  |                                                                     |  |  |  |
| ①適用基準等   |  |  |  |                                                                     |  |  |  |
| (1) 「建設工事に係る資材の再資源化等に関する法律（建設リサイクル法）」（平成12年法律第104号）   |  |  |  |                                                                     |  |  |  |
| (2) 「廃棄物の処理及び清掃に関する法律（廃棄物処理法）」（昭和45年法律第137号）   |  |  |  |                                                                     |  |  |  |
| (3) 「建設工事公衆災害防止対策要綱」（令和元年9月2日 国土交通省告示第496号）   |  |  |  |                                                                     |  |  |  |
| (4) 「建設副産物適正処理推進要綱」（国土交通省）[平成14年5月]   |  |  |  |                                                                     |  |  |  |
| (5) 「建築物の解体工事における外壁の崩落等による公衆災害防止対策に関するガイドライン」[国土交通省][平成15年7月]   |  |  |  |                                                                     |  |  |  |
| (6) 「沖縄県土木建築部における公共建設工事の分別解体・再資源化および再生資源活用に関する実施要領」[沖縄県土木建築部][平成25年12月]                                                                                               |  |  |  |                                                                     |  |  |  |
| 登録する。ただし、工事請負代金額が500万円未満の工事については、登録を要しない。   |  |  |  |                                                                     |  |  |  |
| ②工事実績情報の登録（1.1.4）   |  |  |  |                                                                     |  |  |  |
| ③工事の一時中止に関する事項（1.1.9）   |  |  |  |                                                                     |  |  |  |
| 4 工事の余裕期   |  |  |  |                                                                     |  |  |  |
| ・ 余裕期間を設定する工事 【 方式】   |  |  |  |                                                                     |  |  |  |
| 【以下から選択：発注者指定方式／任意着手方式／フレックス方式】   |  |  |  |                                                                     |  |  |  |
| (1) 本工事は余裕期間として【 日間】を設定した工事である。   |  |  |  |                                                                     |  |  |  |
| なお、余裕期間の設定にかかる積算上の割増は考慮しない。   |  |  |  |                                                                     |  |  |  |
| (2) 余裕期間制度のうち、任意着手方式、フレックス方式において、受注者は、余裕期間内の任意の日を工事の始期と定めることができる。   |  |  |  |                                                                     |  |  |  |
| このため、受注者は、落札結果通知を受けた日の翌日までに「工期通知書（様式－1）」を作成し、発注者（契約担当者）に通知（提出）すること。                                                                                                   |  |  |  |                                                                     |  |  |  |
| (3) その他事項は、「余裕期間を設定する工事実施要領」による。   |  |  |  |                                                                     |  |  |  |
| ⑤電気保安技術者（1.3.3）   |  |  |  |                                                                     |  |  |  |
| 電気工作物の工事を行う場合、その工事期間において電気保安技術者を配置し、保安業務を行うこと。   |  |  |  |                                                                     |  |  |  |
| ⑥施工中の安全確保及び環境保全等（1.3.6）（1.3.9）   |  |  |  |                                                                     |  |  |  |
| (1) 「低騒音型、低振動型建設機械の指定に関する規程」（平成9年7月31日建設省告示第1536号 最終改正平成13年4月9日 国土交通省告示第487号）による建設機械を使用する。                                                                            |  |  |  |                                                                     |  |  |  |
| (2) 本工事において以下に示す建設機械を使用する場合は原則として「排出ガス対策型建設機械指定要領（平成3年10月8日付け建設省経機発第249号最終改正平成22年3月18日付け国総施設第291号）」に基づき指定された排出ガス対策型建設機械を使用するものとする。                                    |  |  |  |                                                                     |  |  |  |
| 一般工事用建設機械（ディーゼルエンジン出力7.5～260kW）   |  |  |  |                                                                     |  |  |  |
| ア バックホウ   |  |  |  |                                                                     |  |  |  |
| イ 車輪式トラクタショベル   |  |  |  |                                                                     |  |  |  |
| ウ ブルドーザ   |  |  |  |                                                                     |  |  |  |
| エ 発動発電機   |  |  |  |                                                                     |  |  |  |
| オ 空気圧縮機   |  |  |  |                                                                     |  |  |  |
| カ 油圧ユニット（基礎工事用機械で独立したもの）   |  |  |  |                                                                     |  |  |  |
| キ ローラ類   |  |  |  |                                                                     |  |  |  |
| ク ホイールクレーン   |  |  |  |                                                                     |  |  |  |
| ⑦交通安全管理（1.3.7）   |  |  |  |                                                                     |  |  |  |
| 搬送計画及び通行経路の選定その他車両の通行に関する事項について、関係機関と調整のうえ、交通安全の確保に努める。   |  |  |  |                                                                     |  |  |  |
| ⑧発生材の処理等（1.3.10）   |  |  |  |                                                                     |  |  |  |
| (1) マニフェストシステムを採用し、適正な収集、運搬及び処分を行う。   |  |  |  |                                                                     |  |  |  |
|   |  |  |  | 発生材の種類                                                              |  |  |  |
| 発注者に引き渡すもの   |  |  |  |                                                                     |  |  |  |
| 現場において再利用を図るもの   |  |  |  |                                                                     |  |  |  |
| (2) 本工事により発生する建設廃棄物のうち、県内の最終処分場に搬入する産業廃棄物は、産業廃棄物の処理に係る税（沖縄県産業廃棄物税）が課税されるので、適正に処理すること。                                                                                 |  |  |  |                                                                     |  |  |  |
| (3) 受注者は、工事着手前に「建設副産物情報交換システム」（COBRIS）により作成した、「再生資源利用計画書」及び「再生資源利用促進計画書」を監督員に提出しなければならない。                                                                             |  |  |  |                                                                     |  |  |  |
| また、受注者は、その計画書に従い建設廃棄物が適切に処理されたことを確認し、工事完成時に「建設副産物情報交換システム」（COBRIS）により作成した、「再資源化報告書」、「再生資源利用実施書」、「再生資源利用促進実施書」を監督員に提出しなければならない。                                        |  |  |  |                                                                     |  |  |  |
| (4) 受注者は、工事で発生した建設廃棄物について、ゆいくる材の認定を受けた施設又はゆいくる材の認定を受けていないが、再資源化後にゆいくる材製造業者へ出荷している施設へ搬出すること。ただし、島内に当該施設がない場合はこの限りではない。                                                 |  |  |  |                                                                     |  |  |  |
| (5) 本工事における再資源化に要する費用（運搬費を含む処分費）は、前に掲げる施設のうち、受入条件のうちから運搬費と処分費（平日受入費用）の合計が最も経済的になるものを見込んでいる。したがって、正当な理由がある場合を除き、再資源化に要する費用の変更は行わない。                                    |  |  |  |                                                                     |  |  |  |
| (6) アスファルト舗装版切断に伴い発生する濁水及び粉体の取扱基準について   |  |  |  |                                                                     |  |  |  |
| ア 舗装切断作業に伴い、切断機械から発生する濁水及び粉体（以下、廃棄物という。）については、廃棄物吸引機能を有する切断機械等により回収するものとする。回収された廃棄物については、関係機関等と協議の上、適正に処理するものとし、必要と認められる経費については変更契約できるものとする。                          |  |  |  |                                                                     |  |  |  |
| 「適正に処理」とは、「廃棄物処理及び清掃に関する法律」に基づき、産業廃棄物の排出事業者（請負業者）が産業廃棄物の処理を委託する際、適正処理のために必要な廃棄物情報（成分性状等）を処理業者に提供することが必要である。なお、工事に際して特別な混入物が無ければ、下記HPに掲載されている「濁水及び粉体の分析結果」を用いても差し支えない。 |  |  |  |                                                                     |  |  |  |
| http://www.pref.okinawa.lg.jp/site/kankyô/seibi/sangyo/asufaruto.html                                                                                                 |  |  |  |                                                                     |  |  |  |
| なお、受注者は、廃棄物の処理に係る産業廃棄物管理票（マニフェスト）について、監督員から請求があった場合は提示しなければならない。   |  |  |  |                                                                     |  |  |  |
| イ 発生する濁水（汚濁）に関しては「アスファルト舗装版切断に伴い発生する濁水の取扱基準」について（通知）（平成24年3月28日付け土技第1257号）」に基づき、適正に処理すること。                                                                            |  |  |  |                                                                     |  |  |  |
| ウ 発生する粉体に関しては「アスファルト舗装版切断に伴い発生する廃棄物の取扱いについて（通知）（平成25年1月17日付け土技第942号）」に基づき、適正に処理すること。                                                                                  |  |  |  |                                                                     |  |  |  |
| 工事名称   |  |  |  | 離島体験宿泊交流施設改修工事                                                      |  |  |  |
| 工事場所   |  |  |  | 南城市知念字久高地内                                                          |  |  |  |
| 発注機関   |  |  |  | 南城市土木建築部 都市整備課                                                      |  |  |  |
| 摘 要   |  |  |  | 縮 尺 NO SCALE                                                        |  |  |  |
|   |  |  |  | 図面番号 K-01                                                           |  |  |  |
| 検 印   |  |  |  | 名 称 上城技術情報株式会社                                                      |  |  |  |
|   |  |  |  | 資格者氏名 1 級 登 第 212229 号 宮 城 富 夫                                      |  |  |  |
|   |  |  |  | 登 録 番 号 （知事）登録第155-983号                                             |  |  |  |
|   |  |  |  | 所 在 地 宜野湾市嘉数二丁目18番20号                                               |  |  |  |

[illegible]


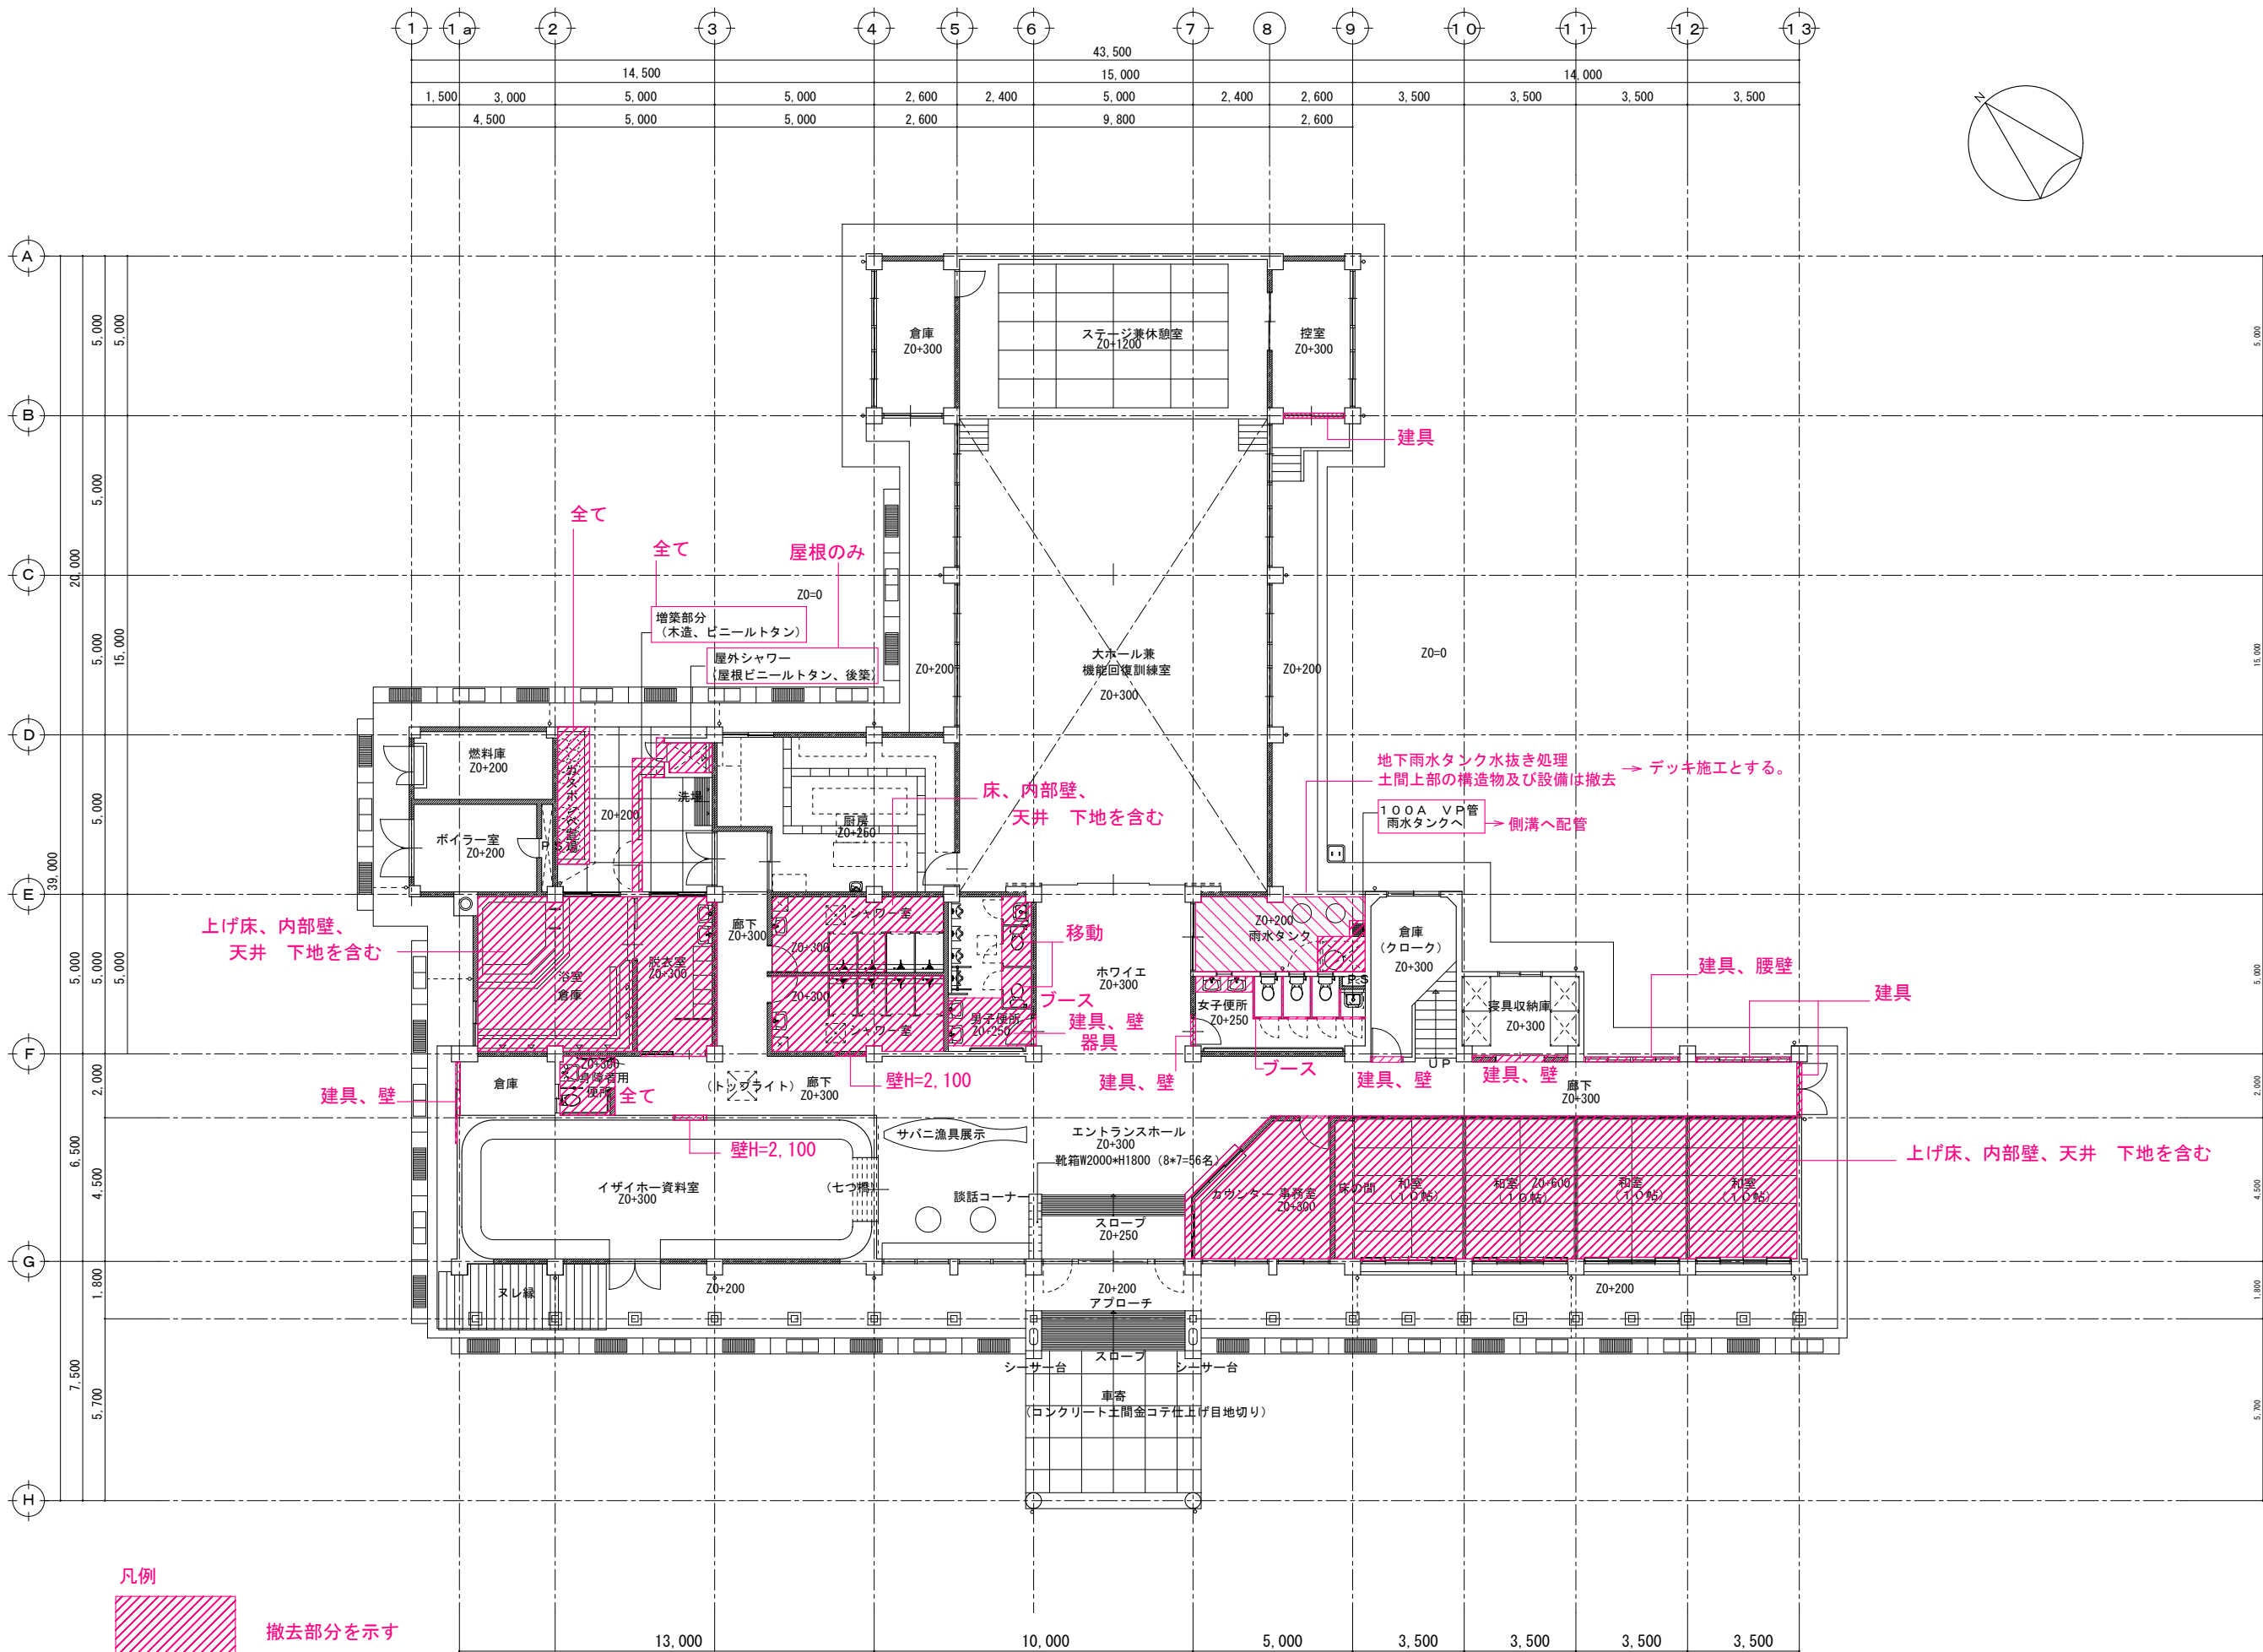


1 階 平面図 S=1/100  
(解体撤去図)

|      |                |       |                          |
|------|----------------|-------|--------------------------|
| 工事名称 | 離島体験宿泊交流施設改修工事 | 工事年度  | 令和7・8年度                  |
| 工事場所 | 南城市知念字久高地内     | 図面名称  | 解体撤去図/1階平面図              |
| 発注機関 | 南城市土木建築部 都市整備課 | 縮尺    | S=1/50 (A1) S=1/100 (A3) |
| 摘要   |                | 図面番号  | K-3                      |
| 設計   | 管理建築士 設計 製図    | 名称    | 上城技術情報株式会社               |
| 検印   |                | 資格者氏名 | 1級建築士 録第212229号 宮城 富夫    |
|      |                | 登録番号  | (知事)登録第 155-983 号        |
|      |                | 所在地   | 宜野湾市嘉数二丁目18番20号          |

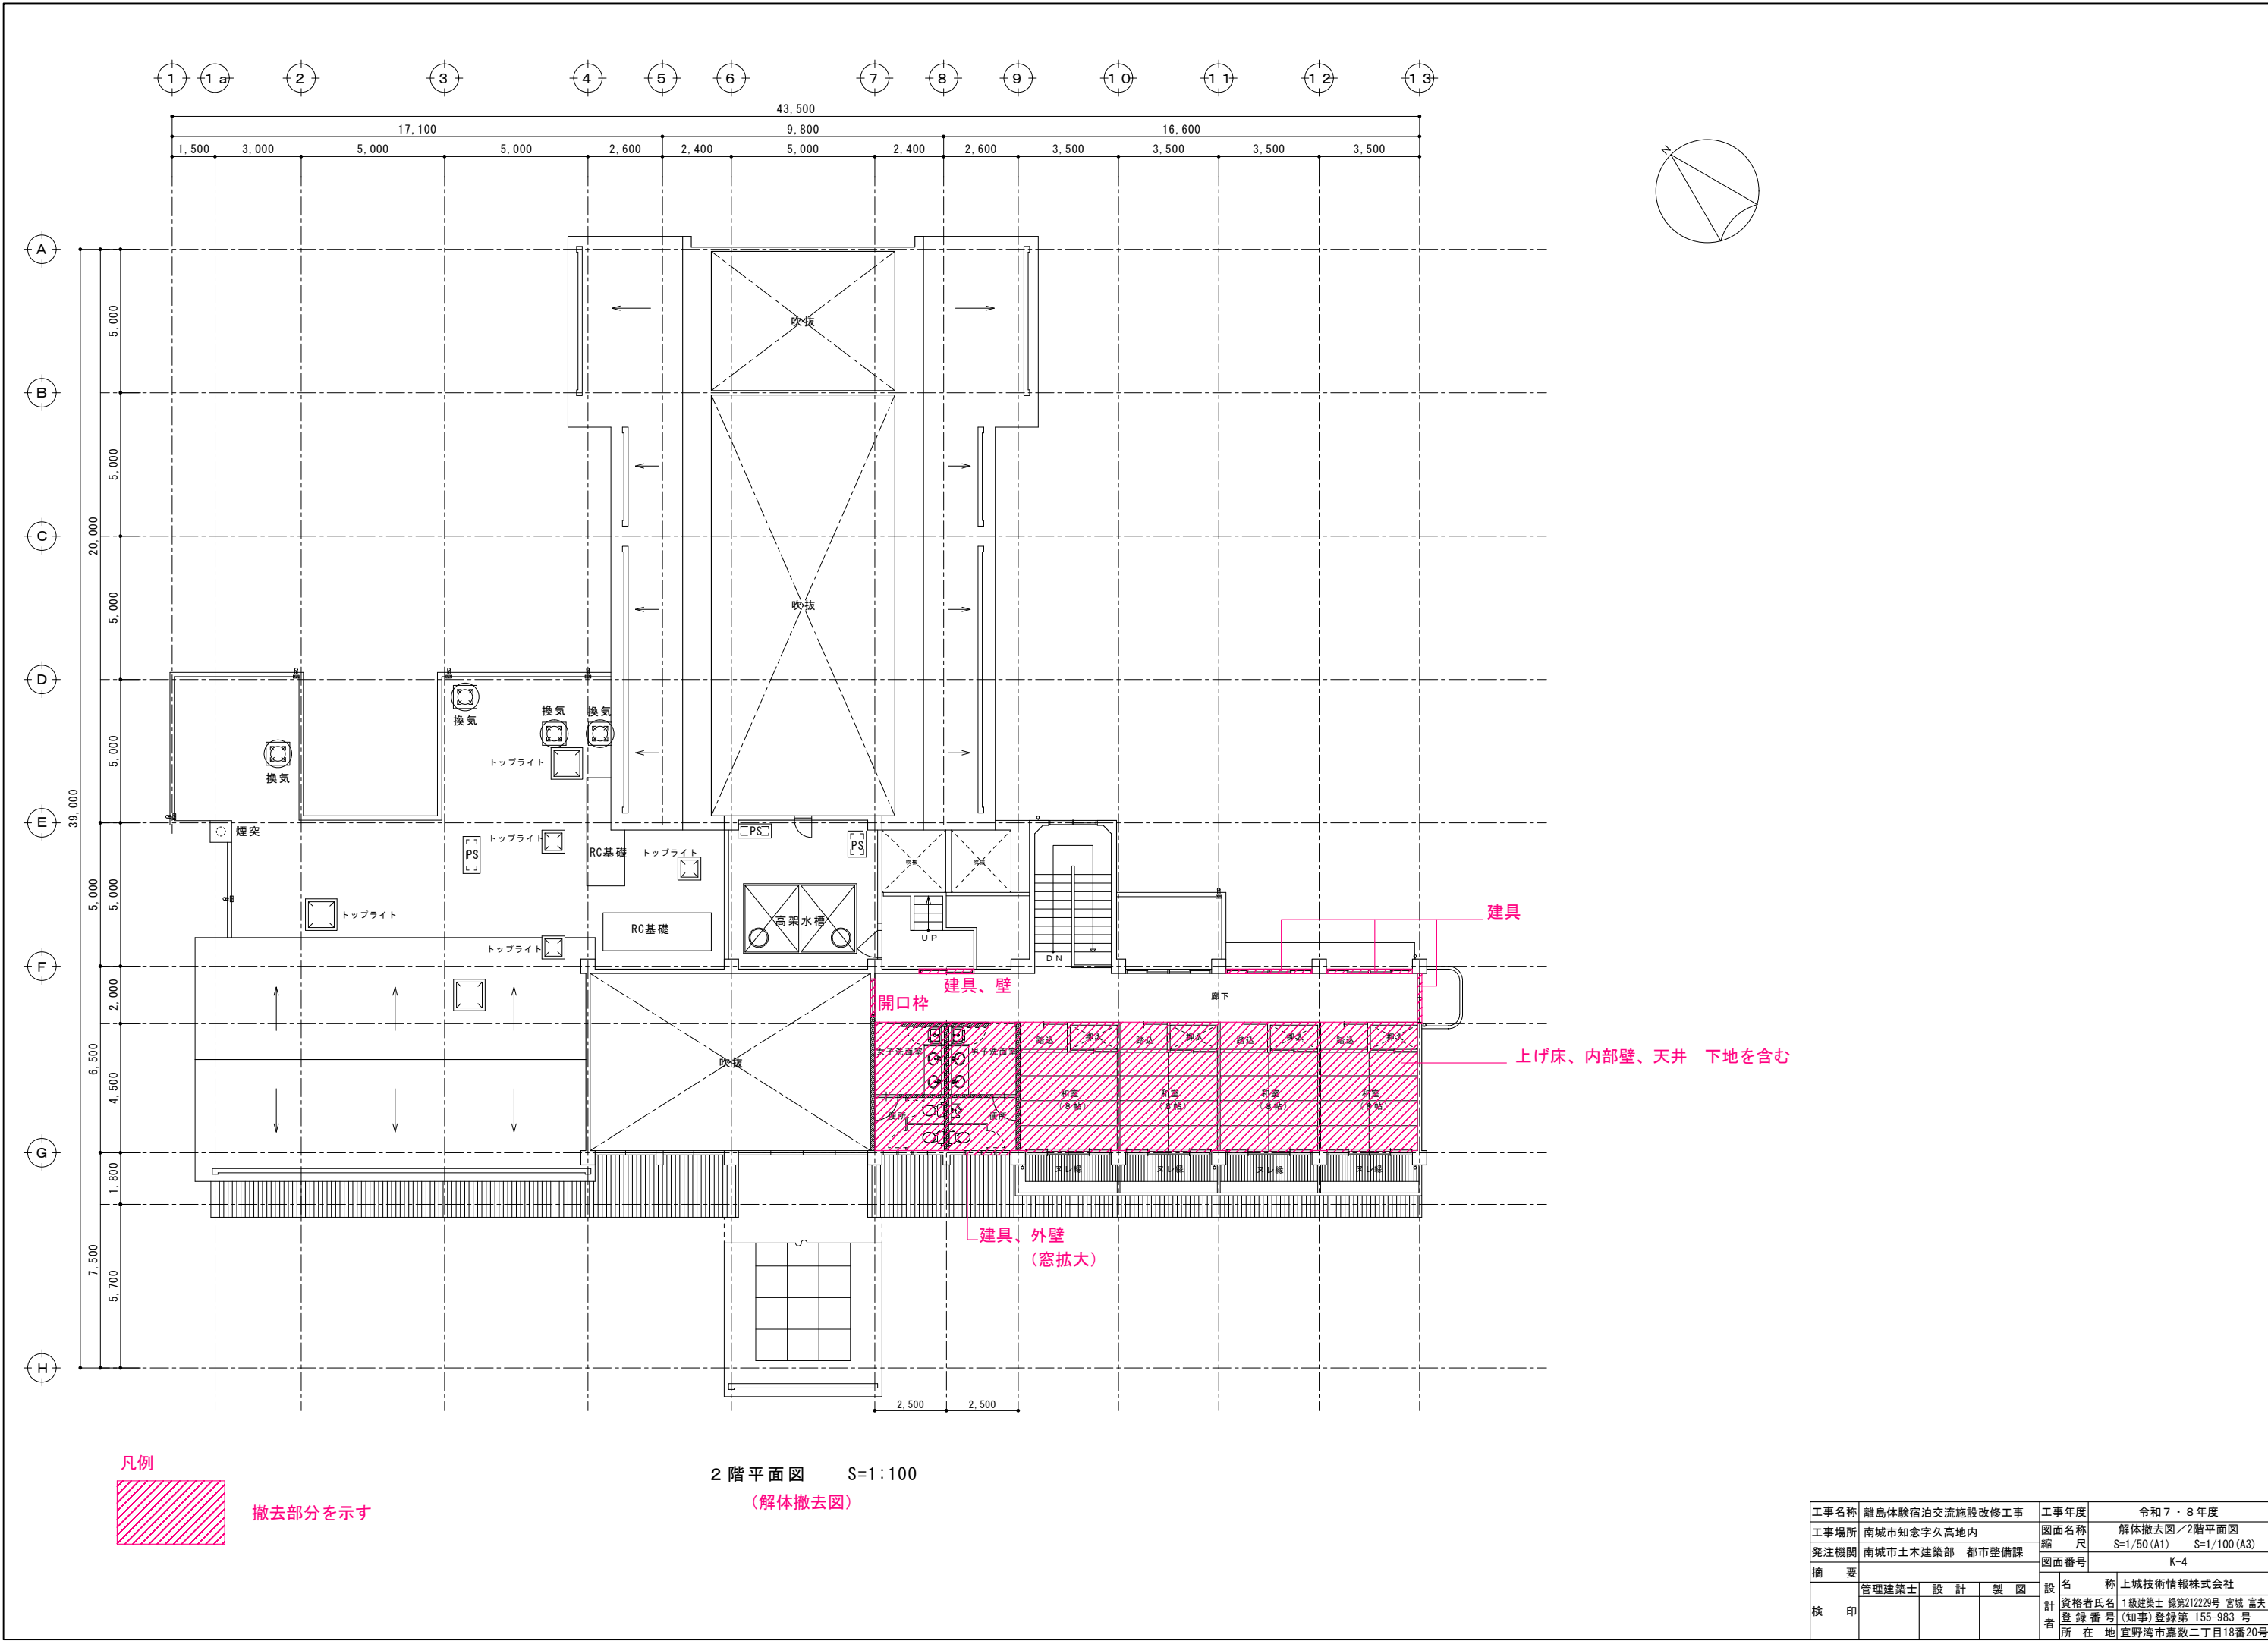

|      |                |       |                          |
|------|----------------|-------|--------------------------|
| 工事名称 | 離島体験宿泊交流施設改修工事 | 工事年度  | 令和7・8年度                  |
| 工事場所 | 南城市知念字久高地内     | 図面名称  | 解体撤去図／2階平面図              |
| 発注機関 | 南城市土木建築部 都市整備課 | 縮尺    | S=1/50 (A1) S=1/100 (A3) |
| 摘要   |                | 図面番号  | K-4                      |
| 検印   | 管理建築士 設計 製図    | 設計者   | 名称 上城技術情報株式会社            |
|      |                | 資格者氏名 | 1級建築士 登録212229号 宮城 富夫    |
|      |                | 登録番号  | (知事)登録第 155-983 号        |
|      |                | 所在地   | 宜野湾市嘉数二丁目18番20号          |

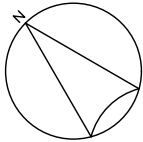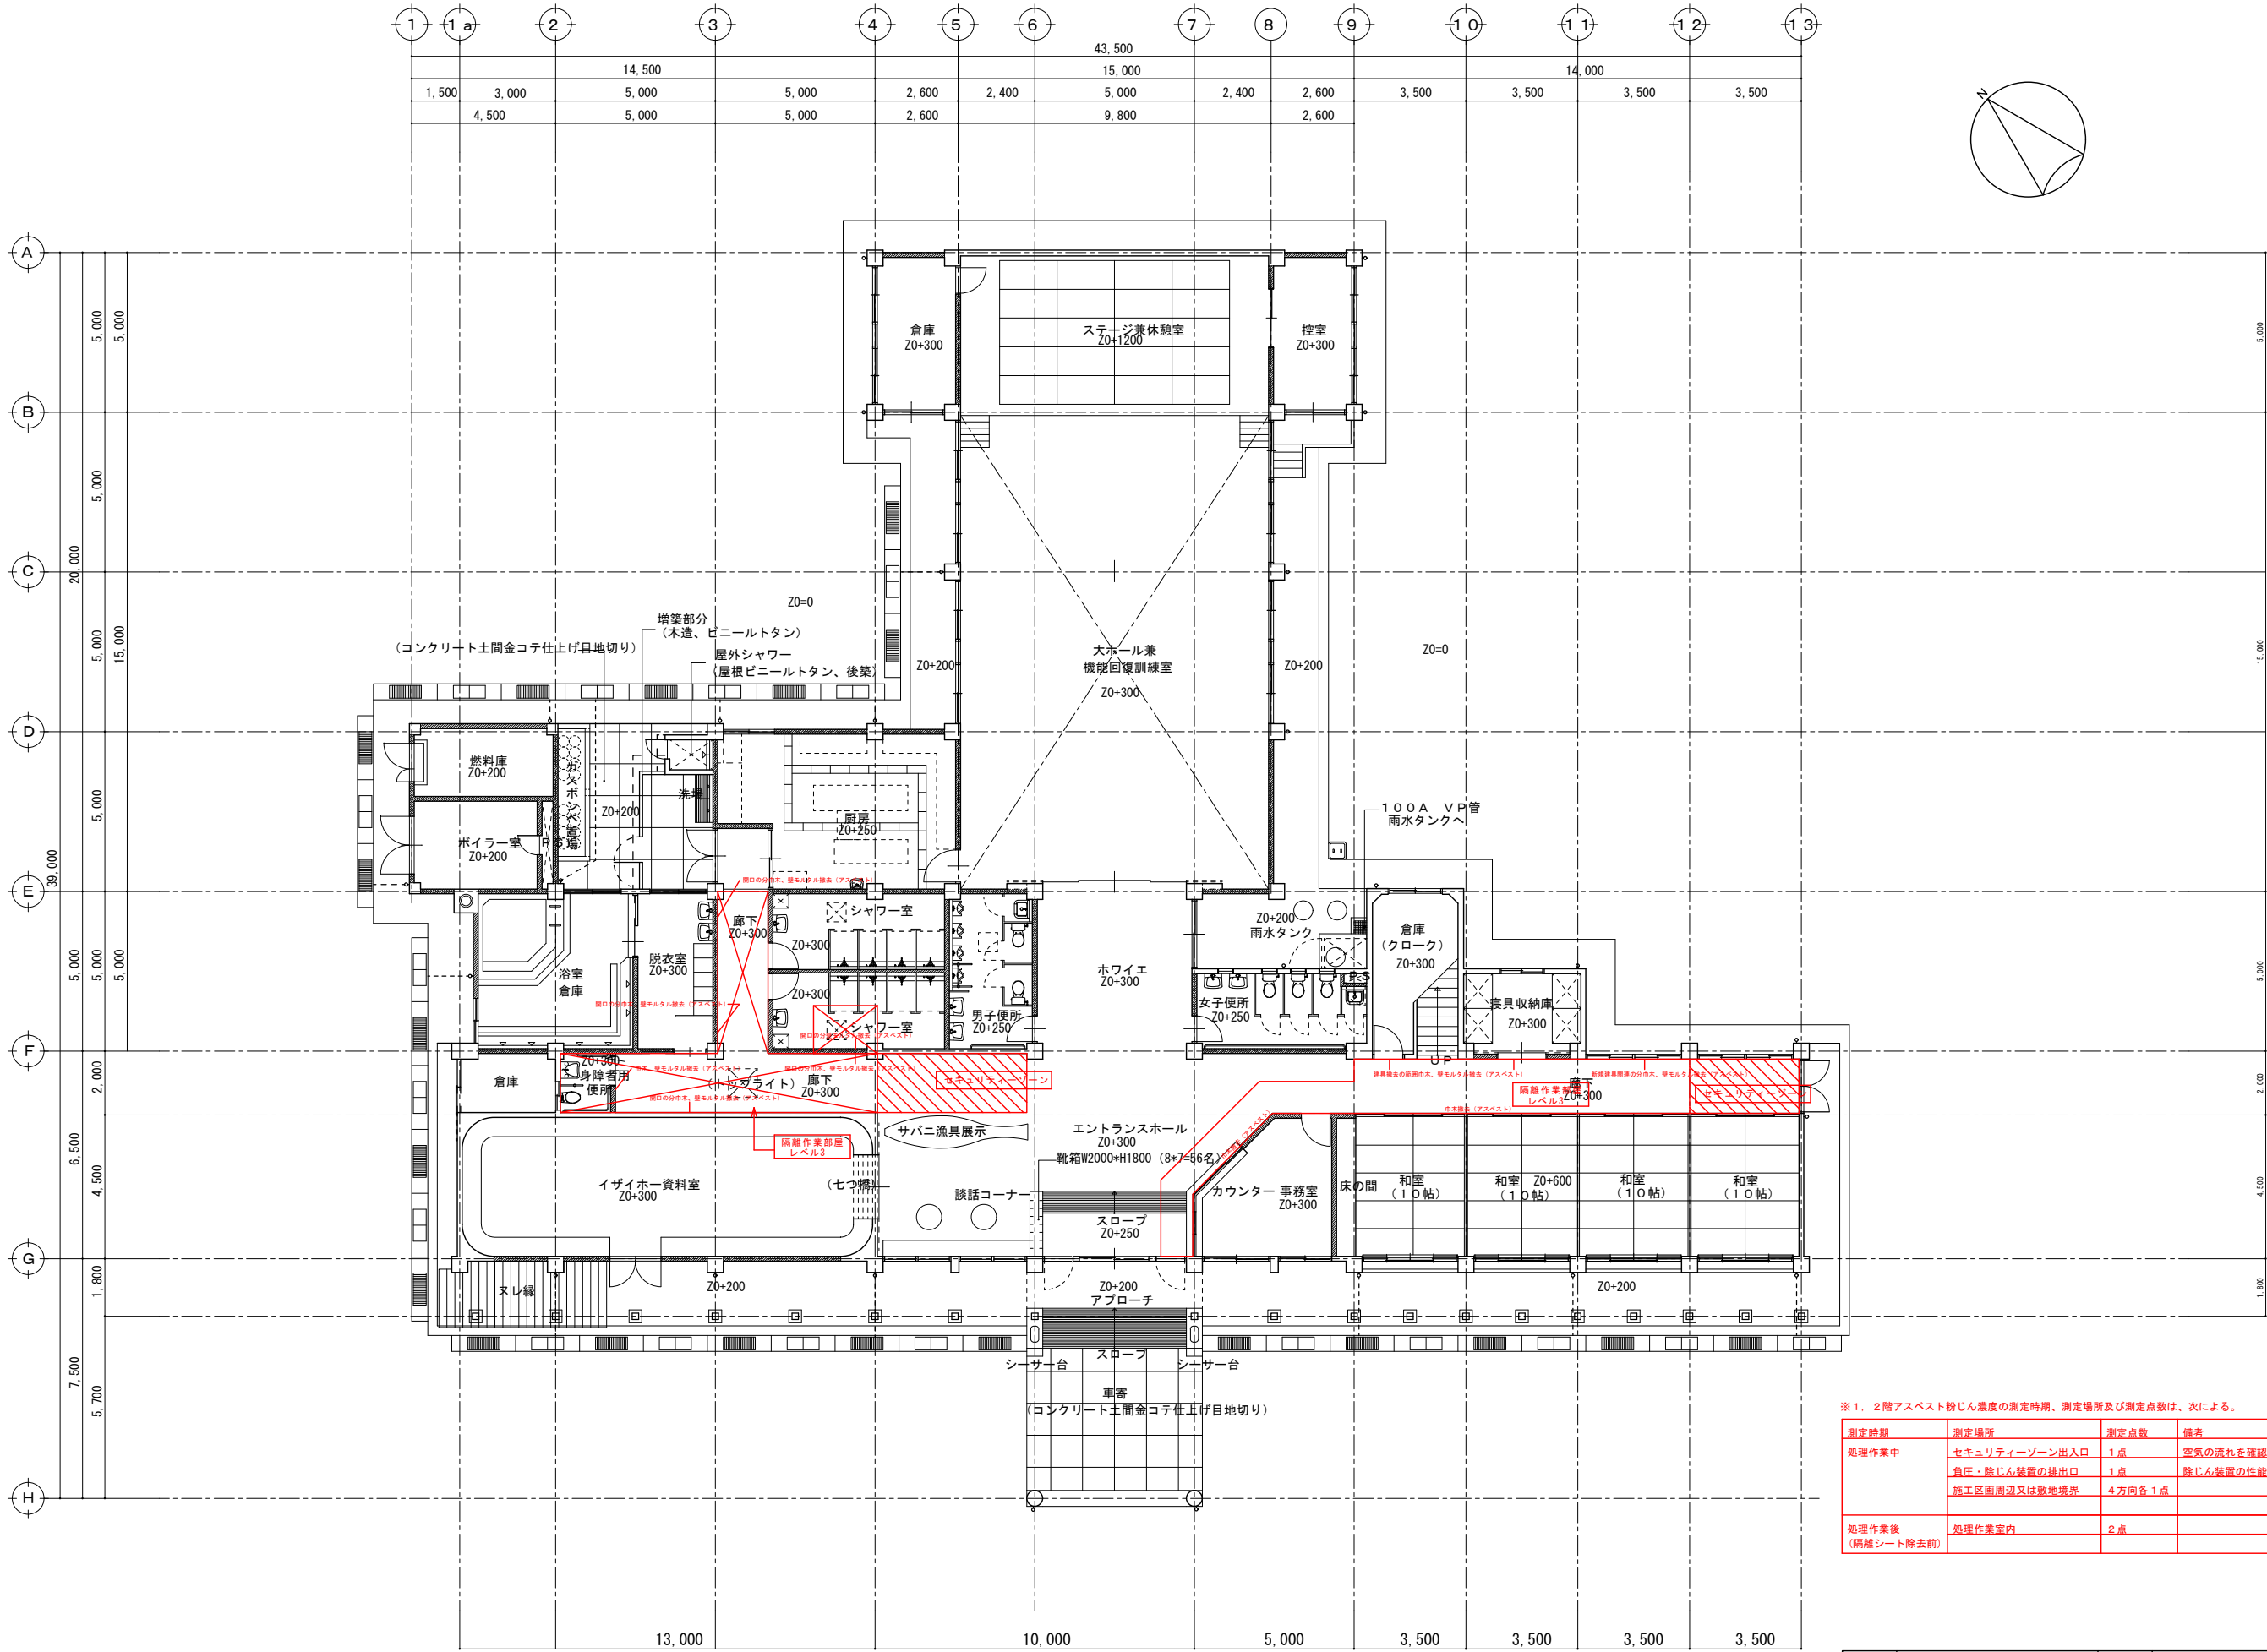


※ 1. 2階アスベスト粉じん濃度の測定時期、測定場所及び測定点数は、次による。

| 測定時期                | 測定場所         | 測定点数   | 備考         |
|---------------------|--------------|--------|------------|
| 処理作業中               | セキュリティゾーン出入口 | 1点     | 空気の流れを確認   |
|                     | 倉庫・除じん装置の排出口 | 1点     | 除じん装置の性能確認 |
|                     | 施工区画周辺又は敷地境界 | 4方向各1点 |            |
| 処理作業後<br>(隔離シート除去前) | 処理作業室内       | 2点     |            |


1 階 アスベスト除去範囲図 S=1/100

|      |                |       |                        |
|------|----------------|-------|------------------------|
| 工事名称 | 離島体験宿泊交流施設改修工事 | 工事年度  | 令和7・8年度                |
| 工事場所 | 南城市知念字久高地内     | 図面名称  | 解体撤去図/1階アスベスト除去範囲図     |
| 発注機関 | 南城市土木建築部 都市整備課 | 縮尺    | S=1/50(A1) S=1/100(A3) |
| 摘要   |                | 図面番号  | K-5                    |
| 検印   | 管理建築士          | 設計    | 製図                     |
|      |                | 設計者   | 名称 上城技術情報株式会社          |
|      |                | 資格者氏名 | 1級建築士 登録212229号 宮城 富夫  |
|      |                | 登録番号  | (知事)登録第 155-983 号      |
|      |                | 所在地   | 宜野湾市嘉数二丁目18番20号        |

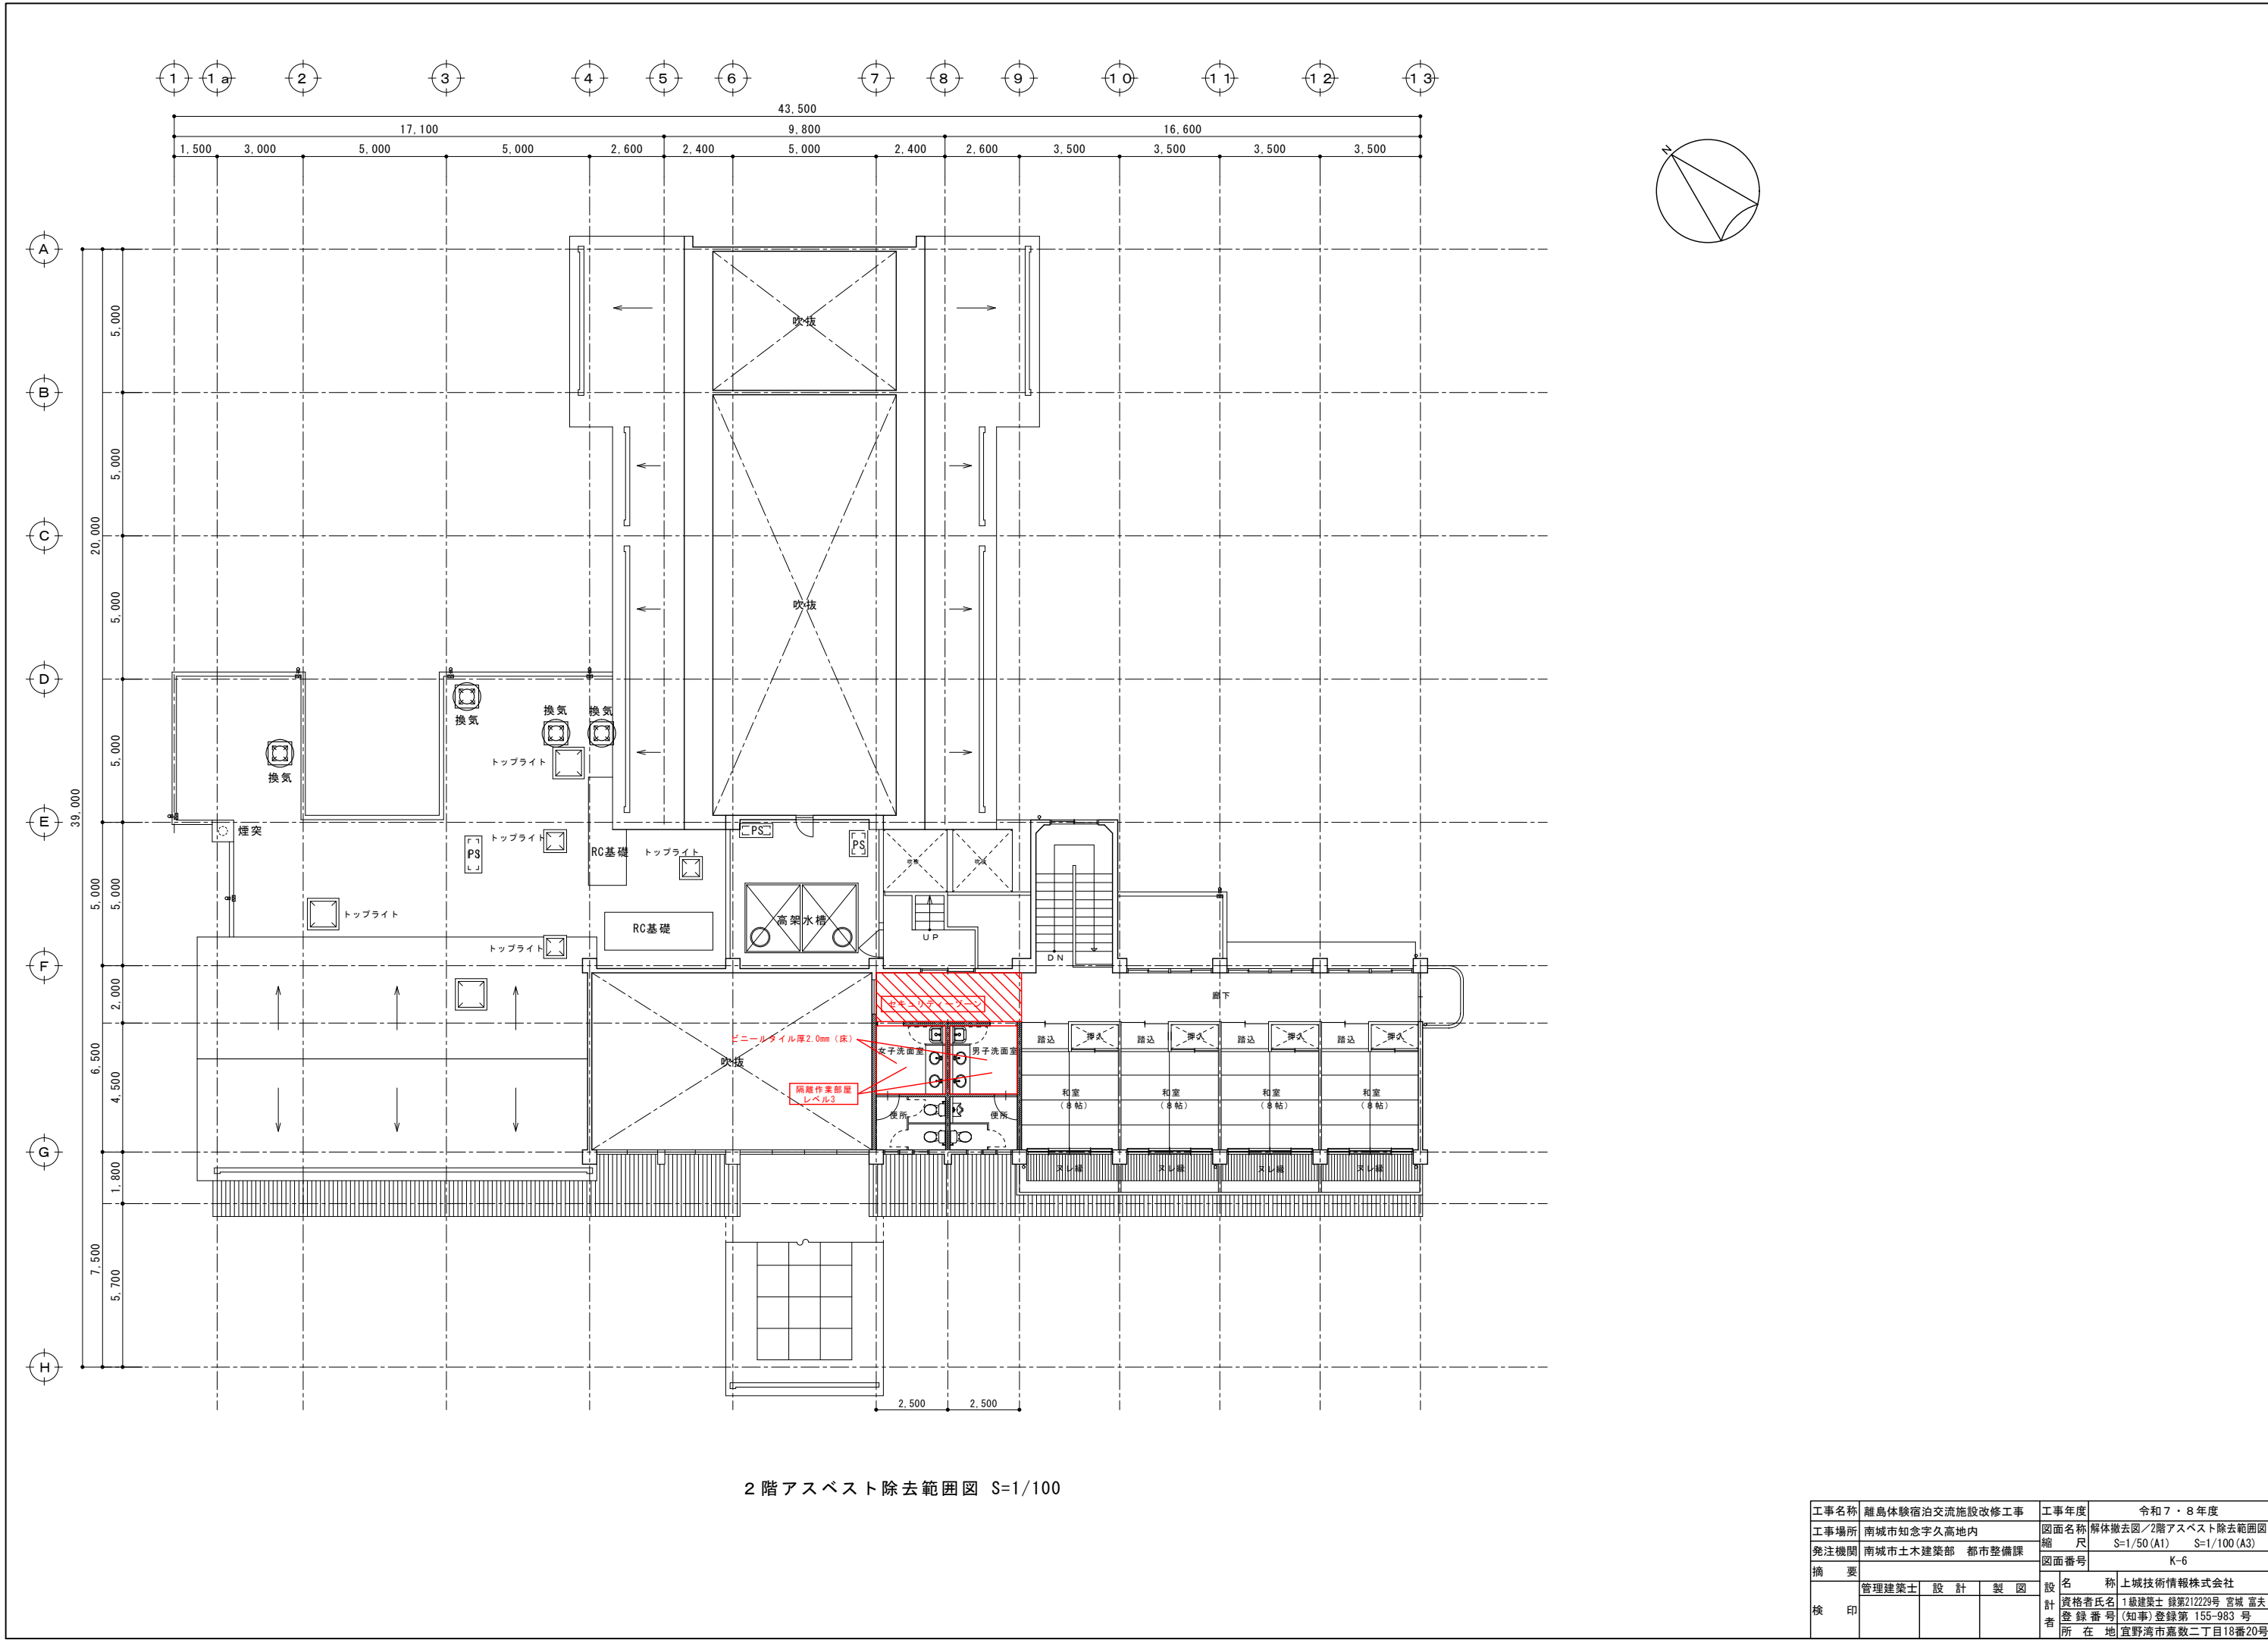


2 階 アスベスト除去範囲図 S=1/100

|      |                |           |                          |
|------|----------------|-----------|--------------------------|
| 工事名称 | 離島体験宿泊交流施設改修工事 | 工事年度      | 令和 7 ・ 8 年度              |
| 工事場所 | 南城市知念字久高地内     | 図面名称      | 解体撤去図／2階アスベスト除去範囲図       |
| 発注機関 | 南城市土木建築部 都市整備課 | 縮 尺       | S=1/50 (A1) S=1/100 (A3) |
| 摘 要  |                | 図面番号      | K-6                      |
| 検 印  | 管理建築士 設 計 製 図  | 設 名       | 称 上城技術情報株式会社             |
|      |                | 計 資格者氏名   | 1 級建築士 登録212229号 宮城 富夫   |
|      |                | 者 登 録 番 号 | (知事)登録第 155-983 号        |
|      |                | 所 在 地     | 宜野湾市嘉数二丁目18番20号          |

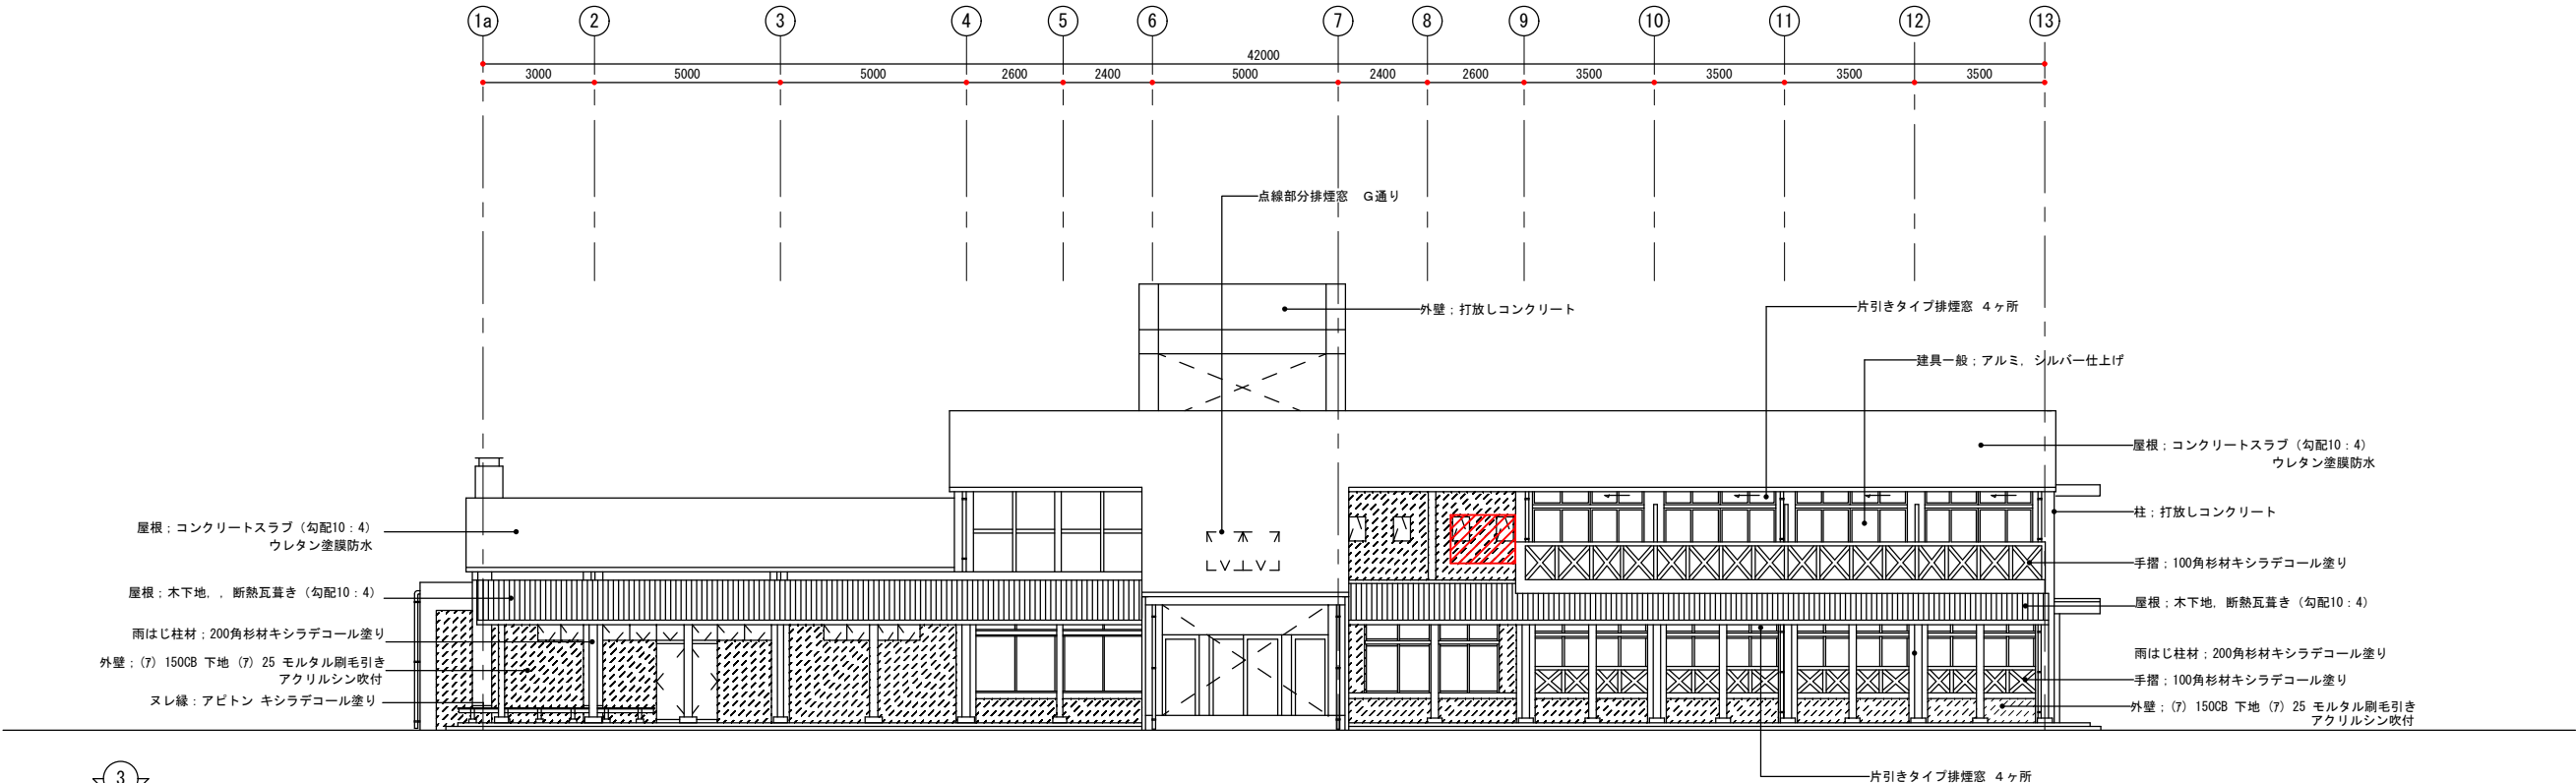


1 - 立面図 S=1/100

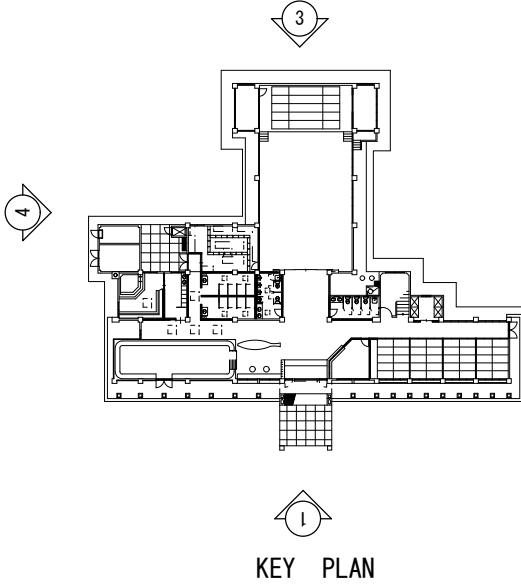


凡例  
外壁：(7) 150CB 下地  
(7) 25 モルタル刷毛引き  
アクリルシン吹付

凡例  
撤去部分を示す

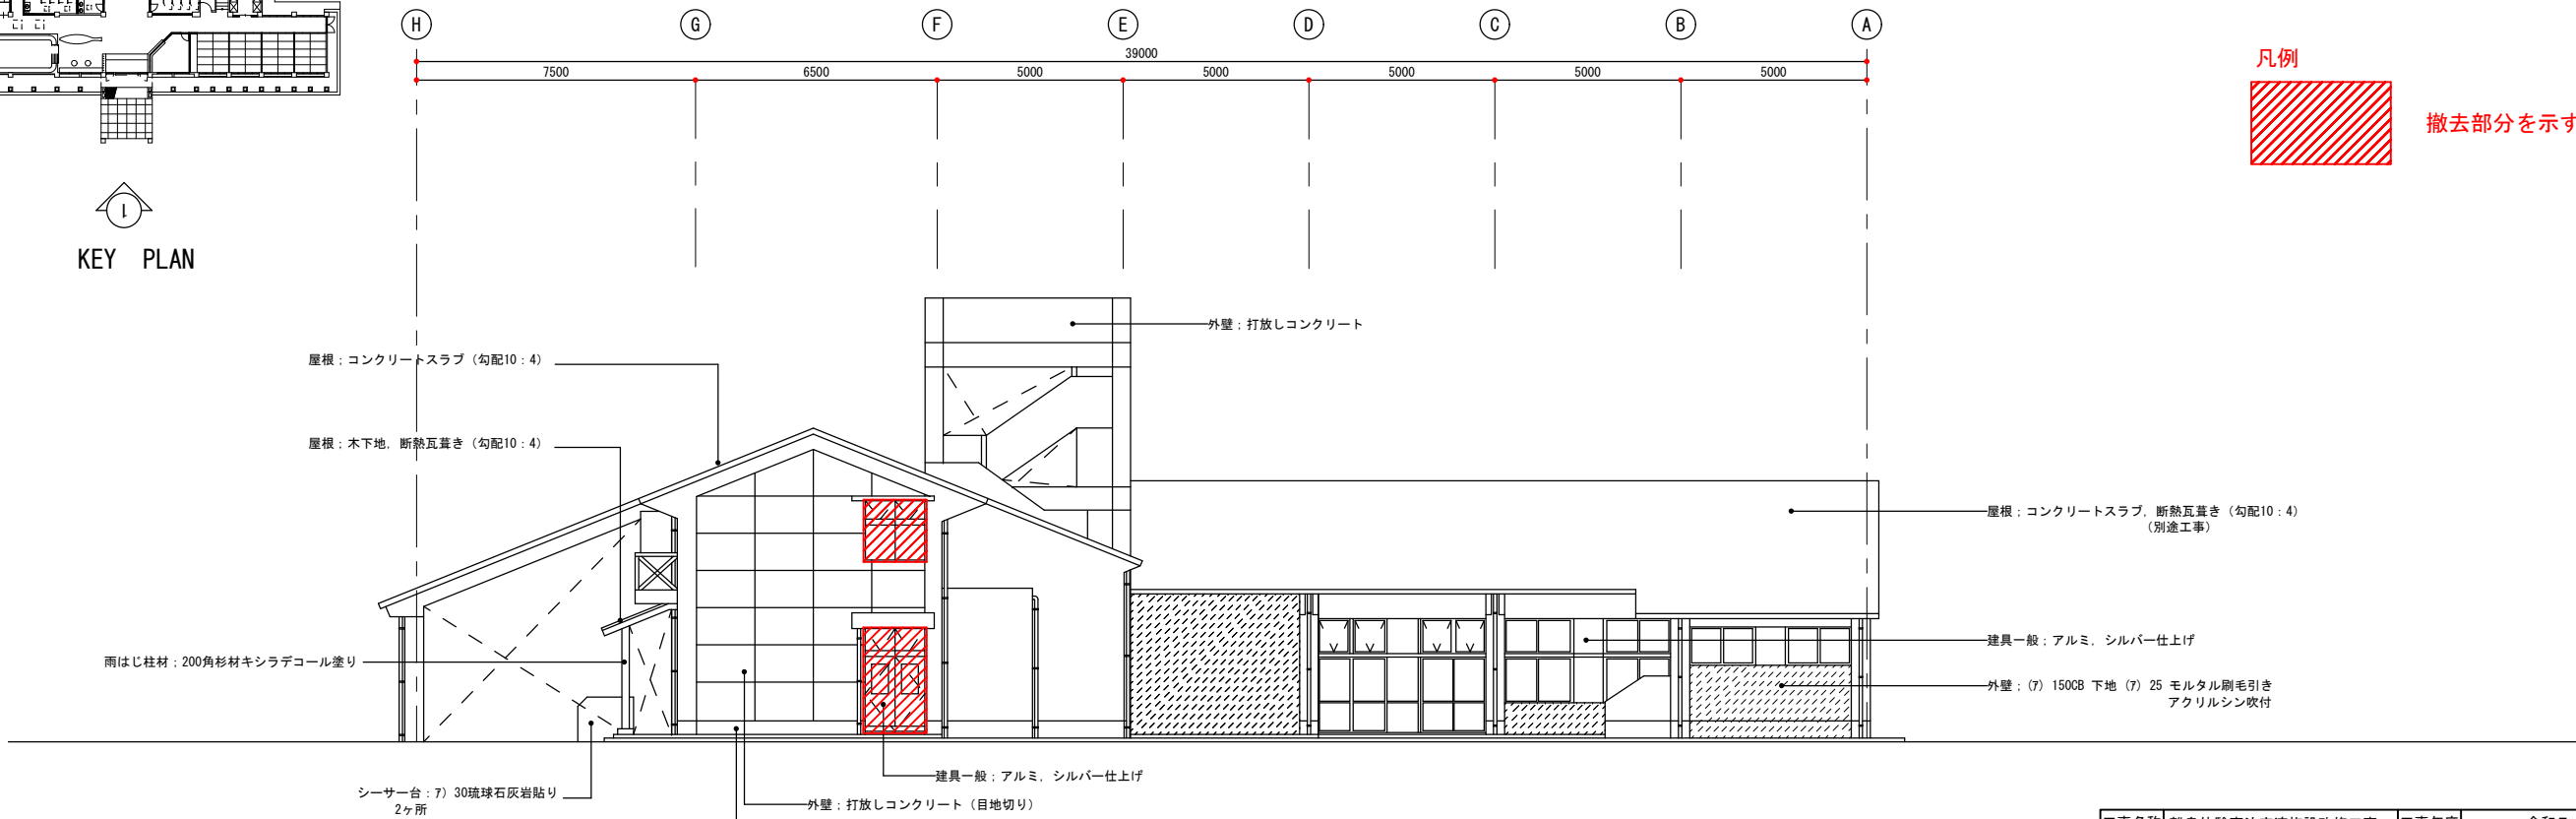



2 - 立面図 S=1/100  
(解体撤去図)

|      |                |      |                             |
|------|----------------|------|-----------------------------|
| 工事名称 | 離島体験宿泊交流施設改修工事 | 工事年度 | 令和7・8年度                     |
| 工事場所 | 南城市知念字久高地内     | 図面名称 | 解体撤去図／立面図1                  |
| 発注機関 | 南城市土木建築部 都市整備課 | 縮尺   | S=1/50 (A1) S=1/100 (A3)    |
| 摘要   |                | 図面番号 | K-7                         |
| 検印   |                | 設計   | 上城技術情報株式会社                  |
|      |                | 製図   | 資格者氏名 1級建築士 登録212229号 宮城 富夫 |
|      |                | 登録番号 | (知事)登録第 155-983 号           |
|      |                | 所在地  | 宜野湾市嘉数二丁目18番20号             |

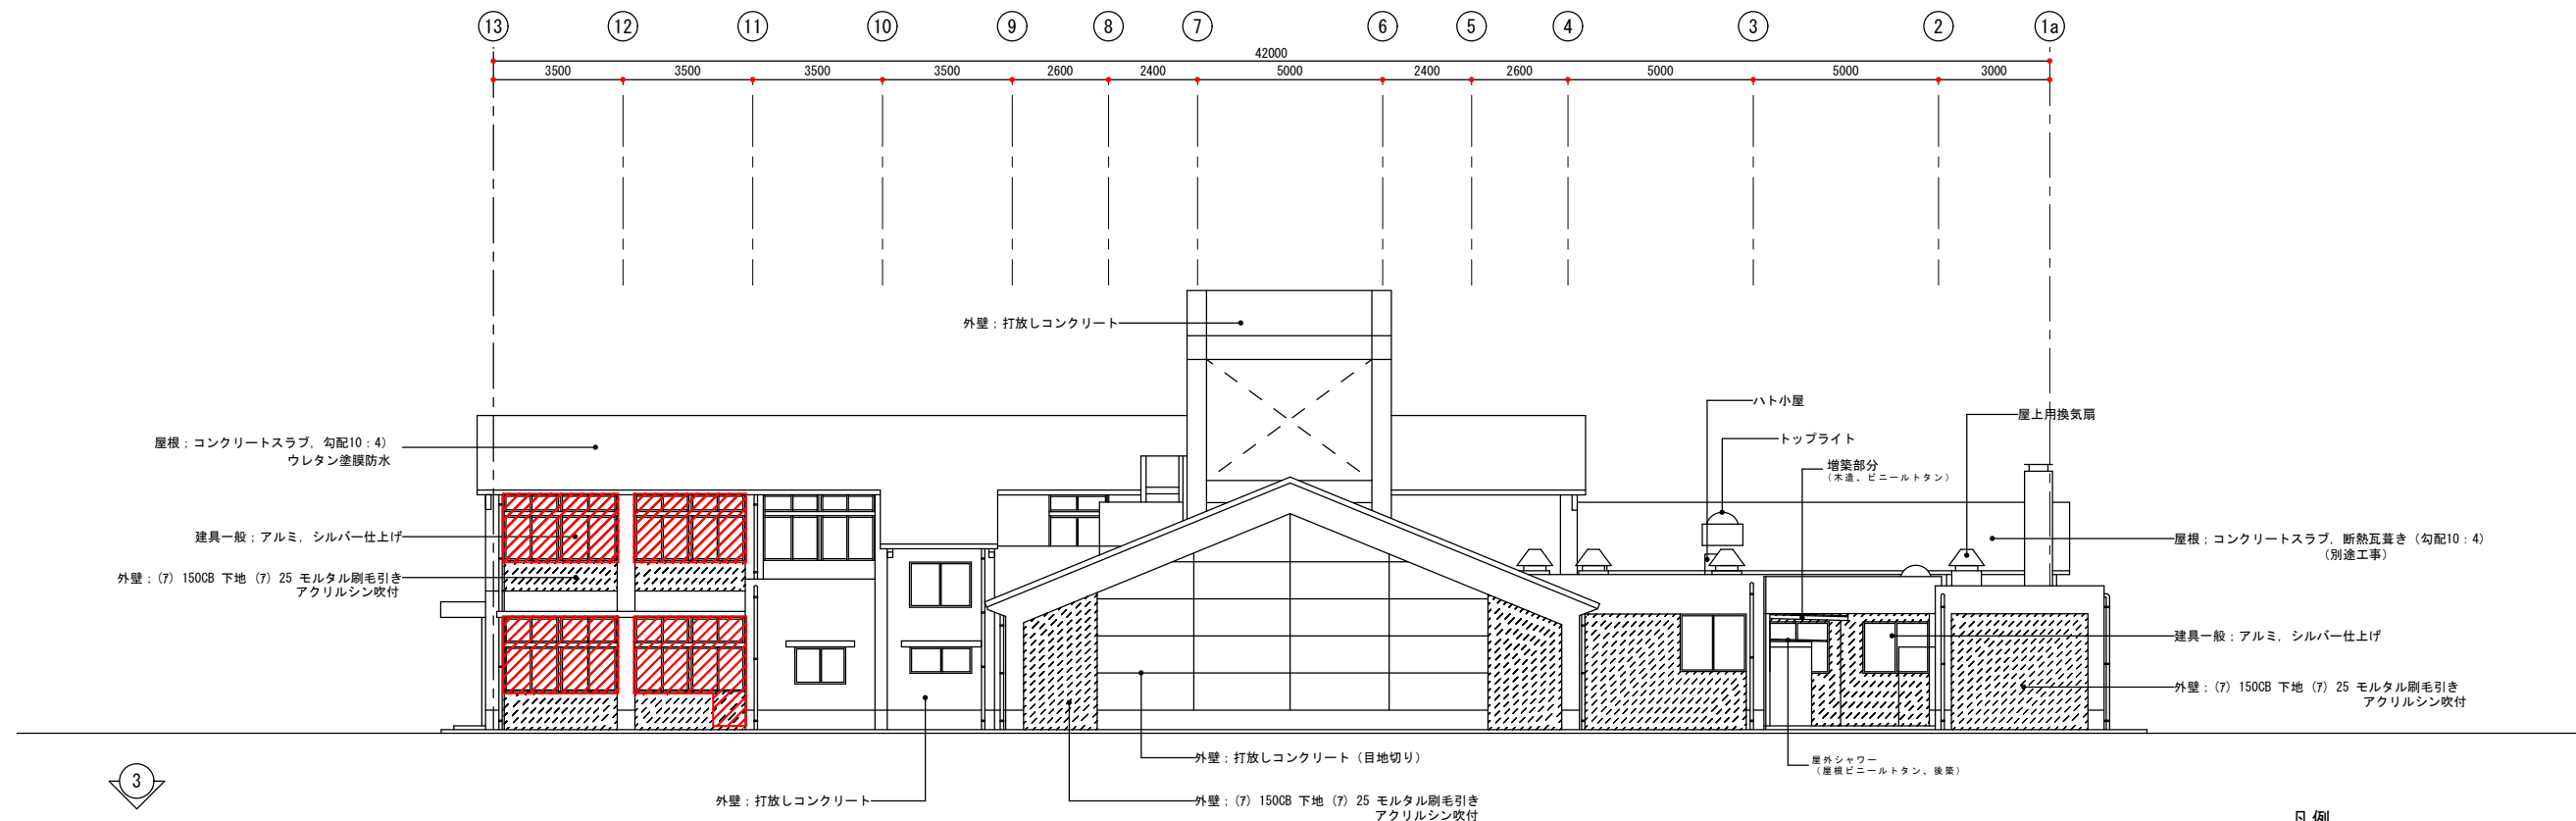

3 - 立面図 S=1/100


- 凡例
- 外壁：(7) 150CB 下地 (7) 25 モルタル刷毛引き アクリルシン吹付
- 凡例
- 撤去部分を示す

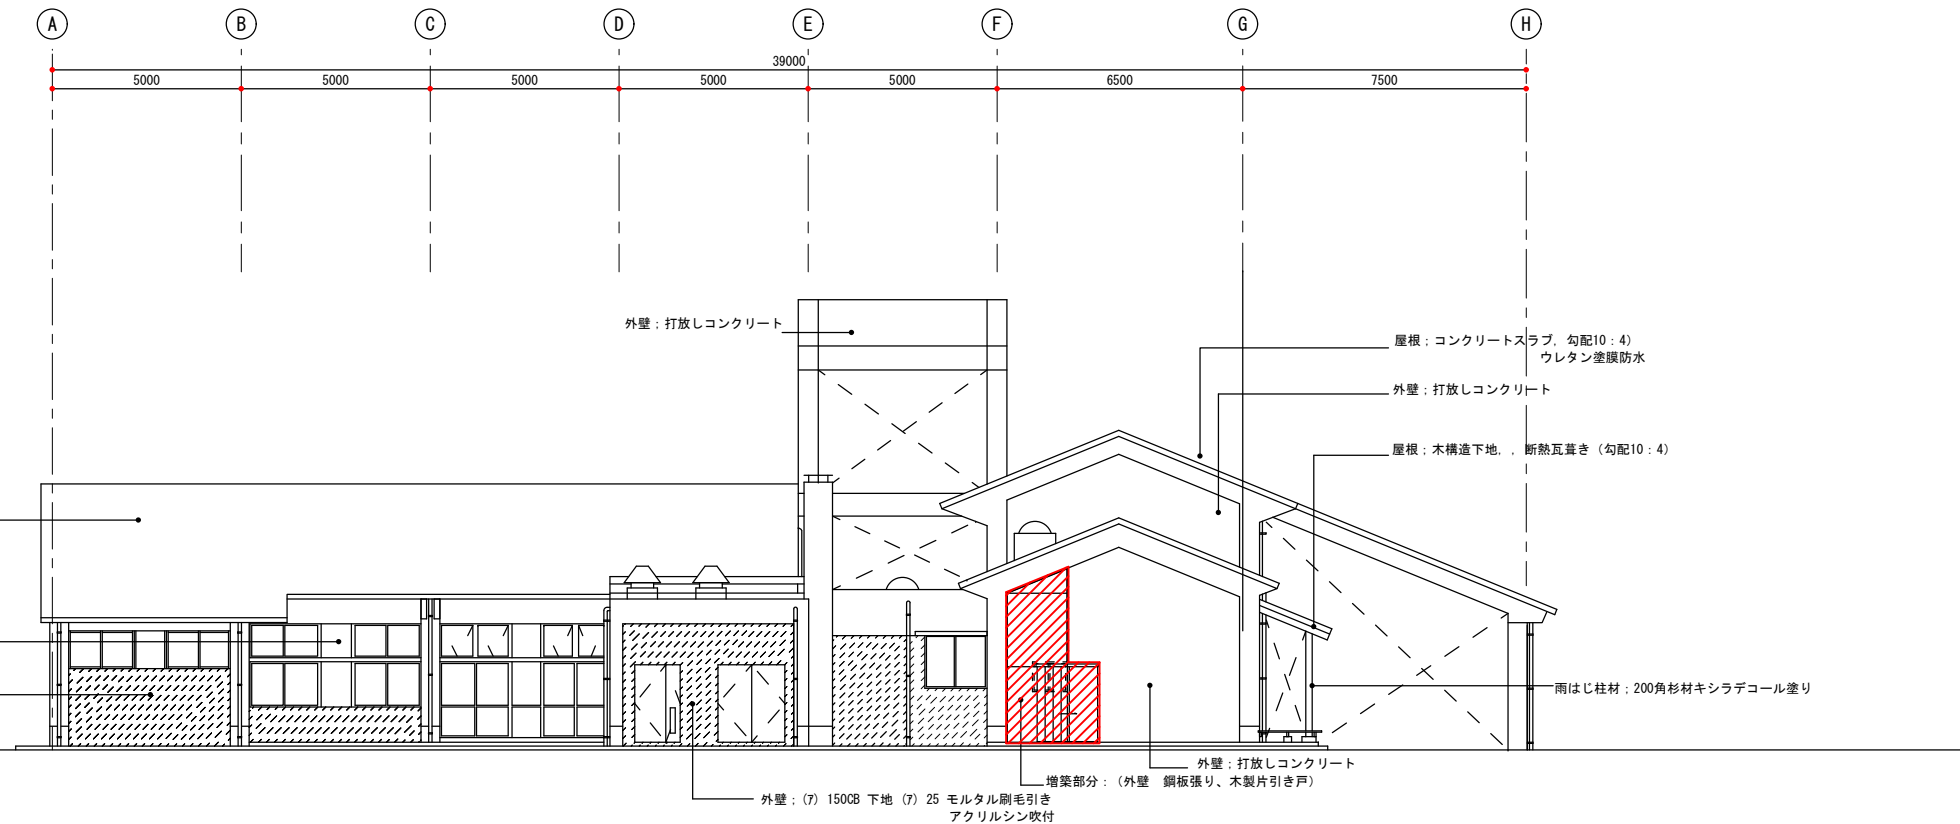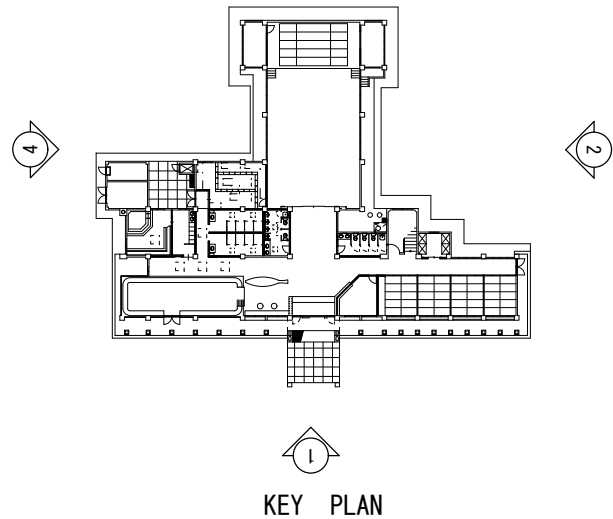


4 - 立面図 S=1/100

(解体撤去図)

|       |                        |      |                          |
|-------|------------------------|------|--------------------------|
| 工事名称  | 離島体験宿泊交流施設改修工事         | 工事年度 | 令和7・8年度                  |
| 工事場所  | 南城市知念字久高地内             | 図面名称 | 解体撤去図／立面図2               |
| 発注機関  | 南城市土木建築部 都市整備課         | 縮尺   | S=1/50 (A1) S=1/100 (A3) |
| 摘要    | 図面番号 K-8               |      |                          |
| 検印    | 管理建築士                  | 設計   | 製図                       |
| 設計者   | 名称 上城技術情報株式会社          |      |                          |
| 資格者氏名 | 1級建築士 登録第212229号 宮城 富夫 |      |                          |
| 登録番号  | (知事)登録第 155-983 号      |      |                          |
| 所在地   | 宜野湾市嘉数二丁目18番20号        |      |                          |

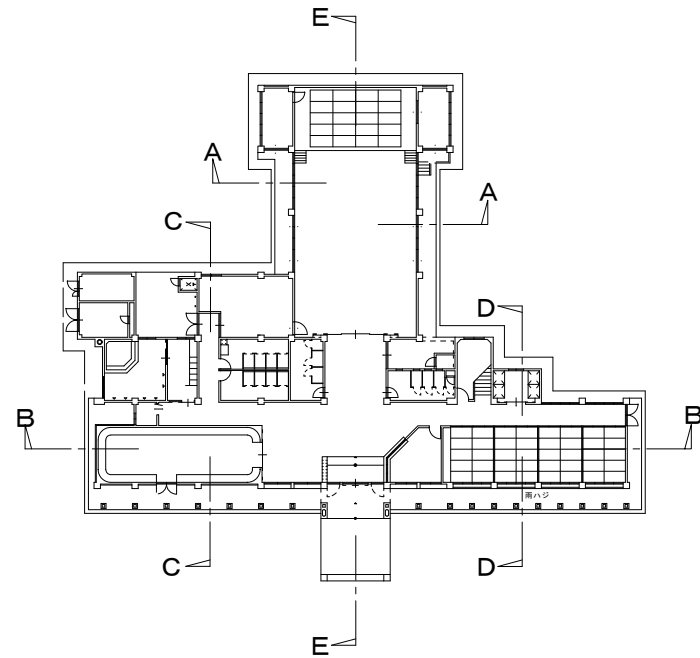

KEY PLAN

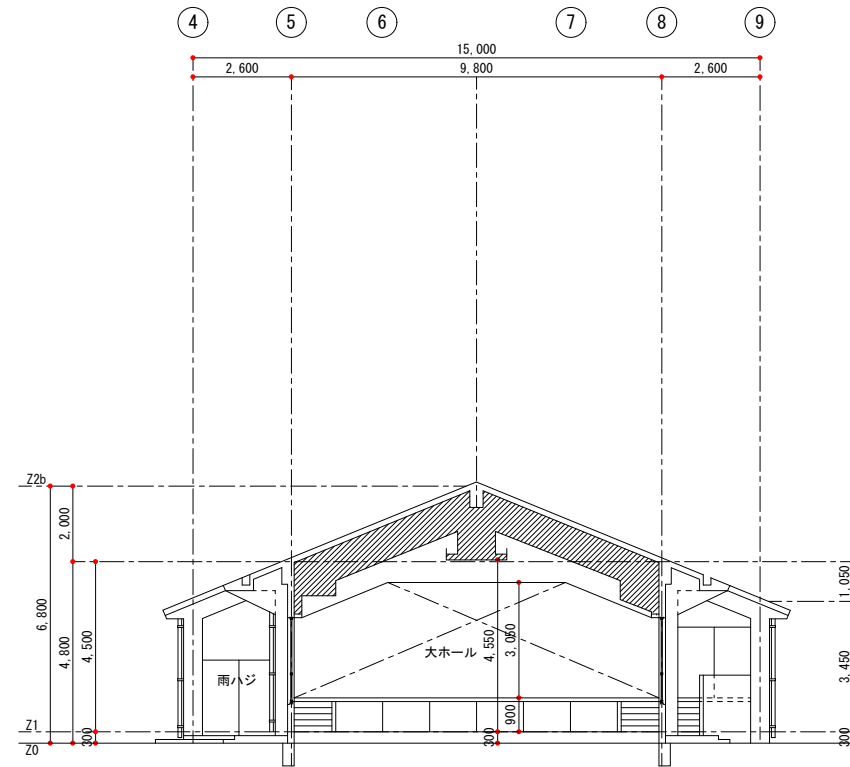


A-A 断面図 S=1/100

凡例




撤去部分を示す

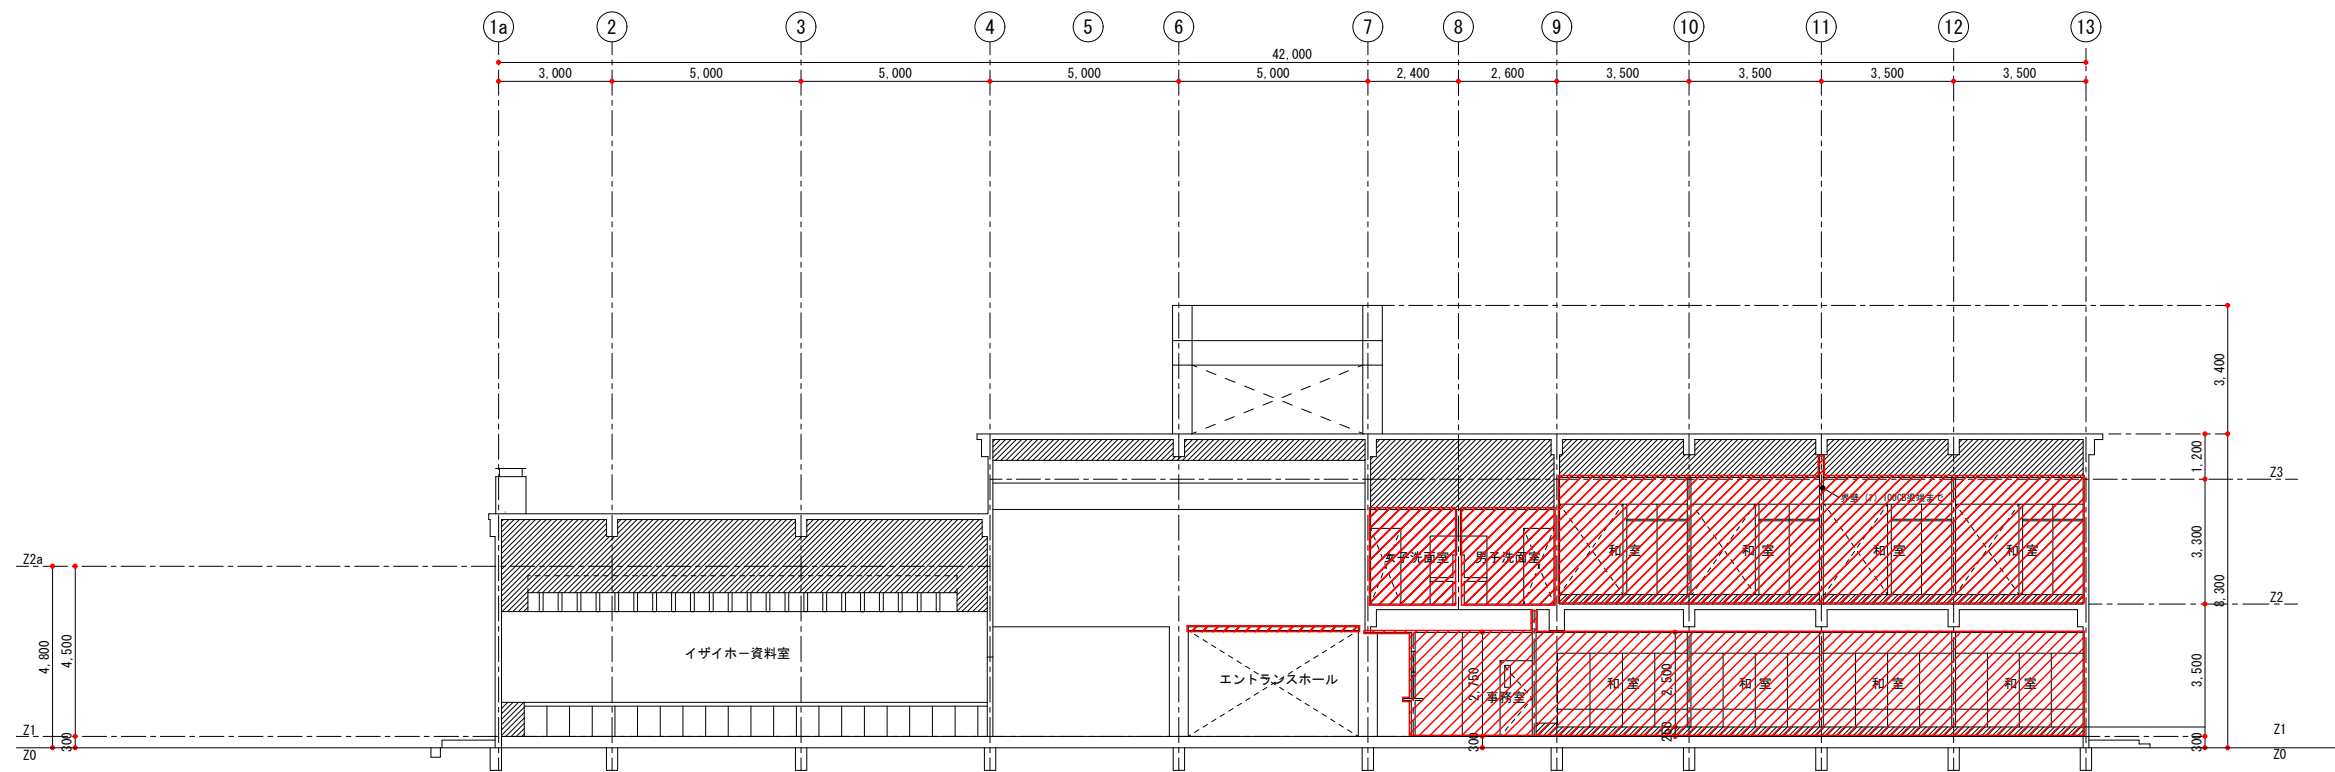


B-B 断面図 S=1/100


|      |                |       |                        |
|------|----------------|-------|------------------------|
| 工事名称 | 離島体験宿泊交流施設改修工事 | 工事年度  | 令和7・8年度                |
| 工事場所 | 南城市知念字久高地内     | 図面名称  | 解体撤去図／断面図2             |
| 発注機関 | 南城市土木建築部 都市整備課 | 縮尺    | S=1/50(A1) S=1/100(A3) |
| 摘要   |                | 図面番号  | K-9                    |
| 検印   | 管理建築士 設計 製図    | 設計者   | 名称 上城技術情報株式会社          |
|      |                | 資格者氏名 | 1級建築士 登録212229号 宮城 富夫  |
|      |                | 登録番号  | (知事)登録第 155-983 号      |
|      |                | 所在地   | 宜野湾市嘉数二丁目18番20号        |

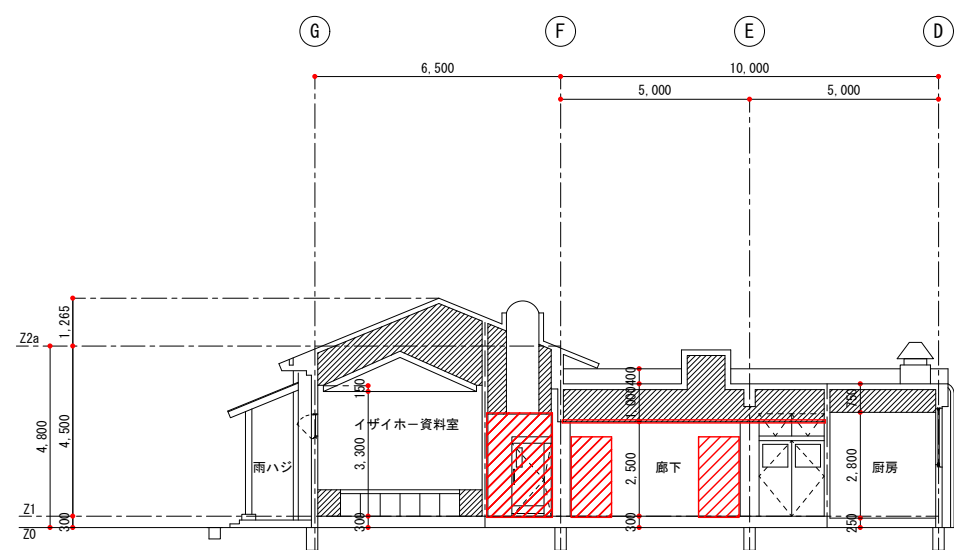


C-C断面図 S=1/100

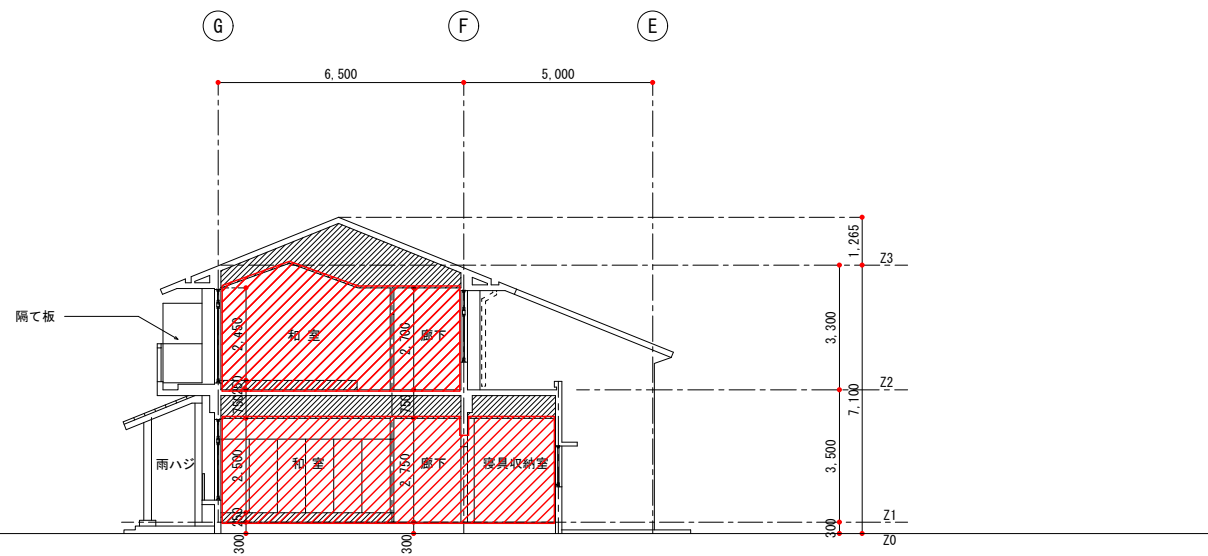

D-D断面図 S=1/100

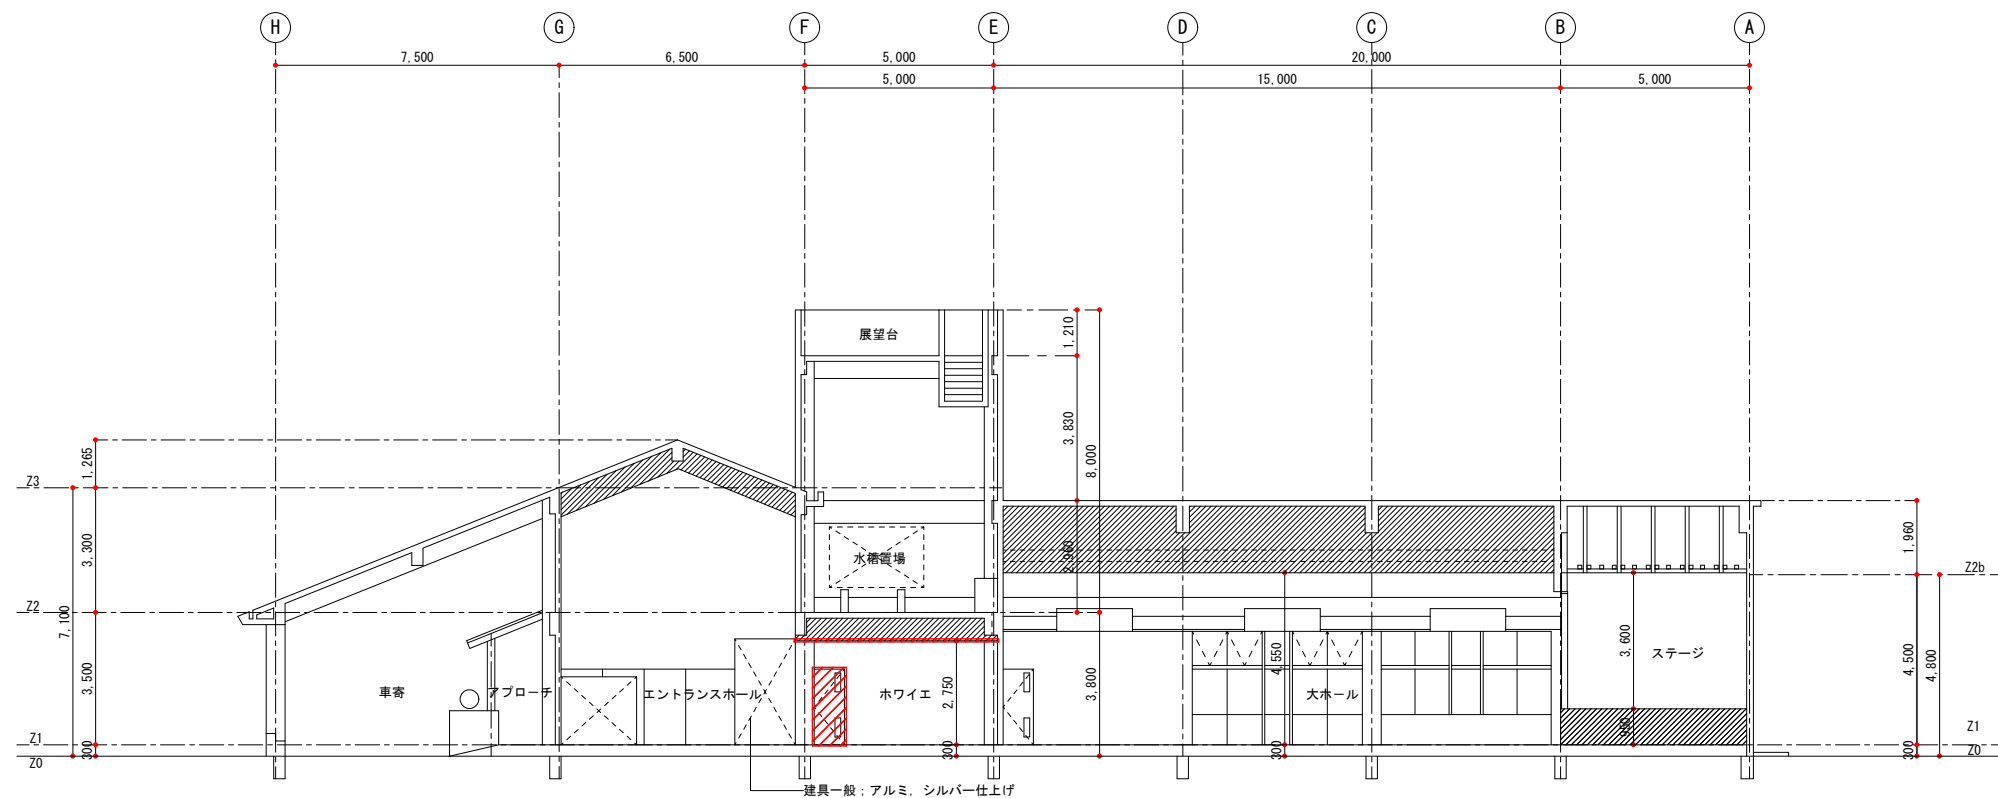

E-E断面図 S=1/100

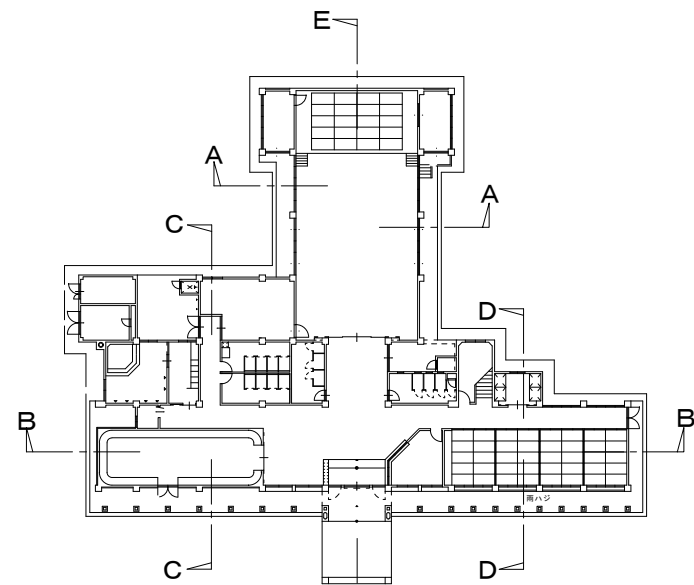









凡例







撤去部分を示す



|      |                |                        |       |                        |  |  |
|------|----------------|------------------------|-------|------------------------|--|--|
| 工事名称 | 離島体験宿泊交流施設改修工事 |                        | 工事年度  | 令和7・8年度                |  |  |
| 工事場所 | 南城市知念字久高地内     |                        | 図面名称  | 解体撤去図／断面図2             |  |  |
| 発注機関 | 南城市土木建築部 都市整備課 |                        | 縮 尺   | S=1/50(A1) S=1/100(A3) |  |  |
| 摘 要  |                |                        | 図面番号  | K-10                   |  |  |
| 検 印  | 管理建築士          | 設 計                    | 製 図   |                        |  |  |
|      | 名 称            | 上城技術情報株式会社             |       |                        |  |  |
|      | 資格者氏名          | 1級建築士 登録第212229号 宮城 富夫 |       |                        |  |  |
|      | 登録番号           | (知事)登録第 155-983 号      |       |                        |  |  |
|      |                |                        | 所 在 地 | 宜野湾市嘉数二丁目18番20号        |  |  |





| 玄 関（1階）              |                                                 |
|----------------------|-------------------------------------------------|
| 天 井                  | (7)9.5 化粧石膏ボード直張り                               |
| 壁                    | 小壁 (7)15 モルタル金ごて押へ VP                           |
|                      | 壁 (7)15 モルタル金ごて押へ VP                            |
|                      | 腰壁 (7)15 モルタル金ごて押へ VP                           |
| 巾 木                  | 見切縁 花崗岩 30×50<br>(7)2.5 ビニル床シート貼り               |
| 床                    | 床モルタル下地、100角 磁器床タイル張り<br>一部 スロープ用 100角 磁器床タイル張り |
| 備 考                  |                                                 |
| エントランスホール・談話コーナー（1階） |                                                 |
| 天 井                  | (7)9.5 化粧石膏ボード直張り                               |
| 壁                    | 小壁 (7)15 モルタル金ごて押へ VP<br>一部、打放しコンクリート、VP        |
|                      | 壁 (7)15 モルタル金ごて押へ VP<br>一部、打放しコンクリート、VP         |
|                      | 腰壁 (7)15 モルタル金ごて押へ VP<br>一部、打放しコンクリート、VP        |
| 巾 木                  | ビニル巾木 H=75                                      |
| 床                    | コンクリート金ごて直押へ下地、<br>(7)2.0 ビニル床タイル貼り             |
| 備 考                  |                                                 |
| ホ ワ イ エ（1階）          |                                                 |
| 天 井                  | (7)9.5 化粧石膏ボード直張り                               |
| 壁                    | 小壁 (7)15 モルタル金ごて押へ VP                           |
|                      | 壁 (7)15 モルタル金ごて押へ VP                            |
|                      | 腰壁                                              |
| 巾 木                  | ビニル巾木 H=75                                      |
| 床                    | コンクリート金ごて直押へ下地、<br>(7)2.0 ビニル床タイル貼り             |
| 備 考                  |                                                 |
| 事 務 室（1階）            |                                                 |
| 天 井                  | (7)9.5 化粧石膏ボード張り                                |
| 壁                    | 小壁 (7)15 モルタル金ごて押へ VP                           |
|                      | 壁 (7)15 モルタル金ごて押へ VP                            |
|                      | 腰壁 (7)15 モルタル金ごて押へ VP                           |
| 巾 木                  | ビニル巾木 H=75                                      |
| 床                    | コンクリート金ごて直押へ下地、<br>(7)2.0 ビニル床タイル貼り             |
| 備 考                  |                                                 |
|                      |                                                 |

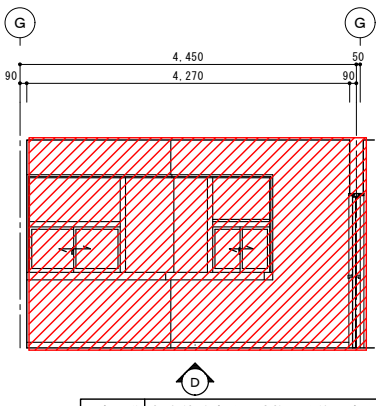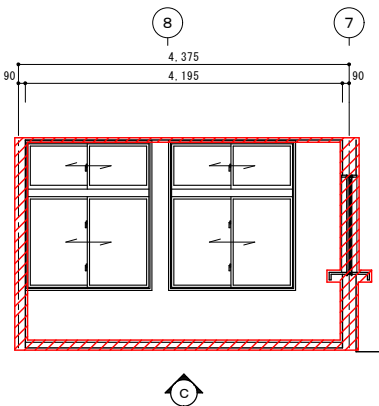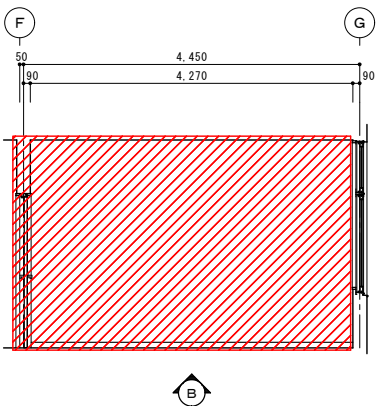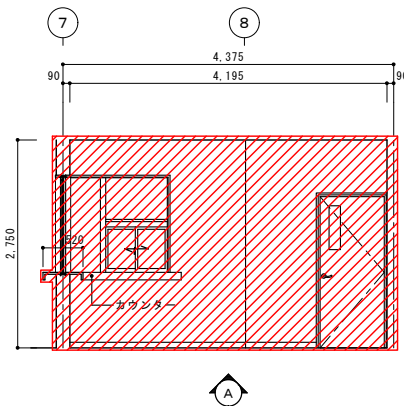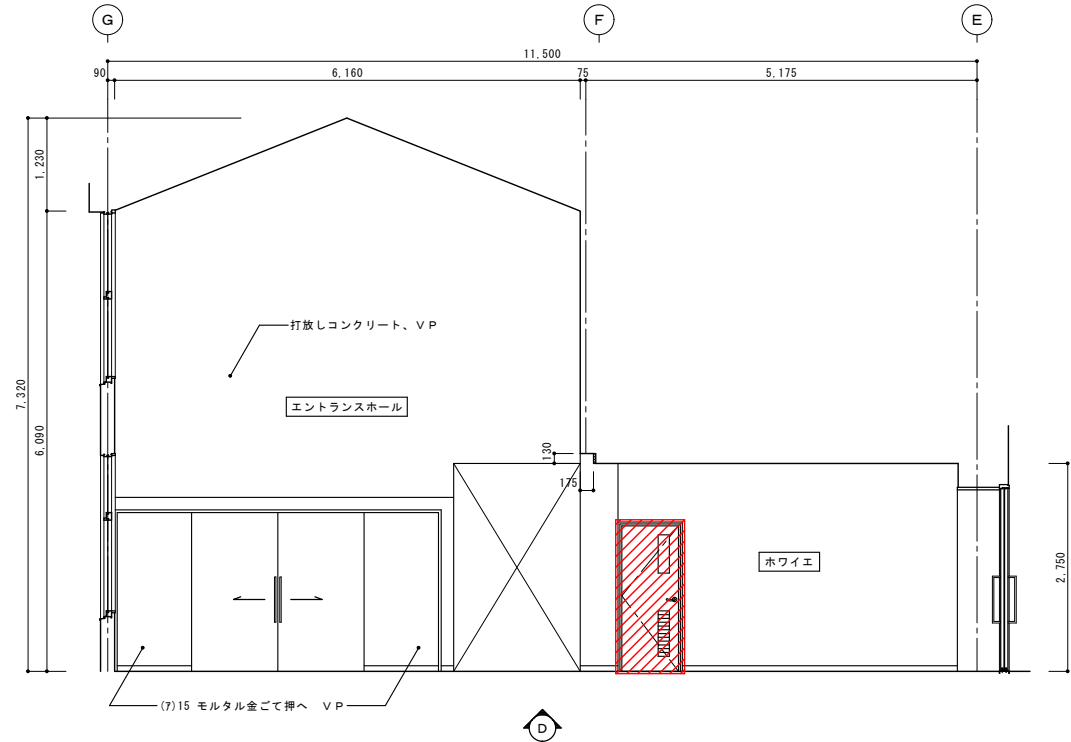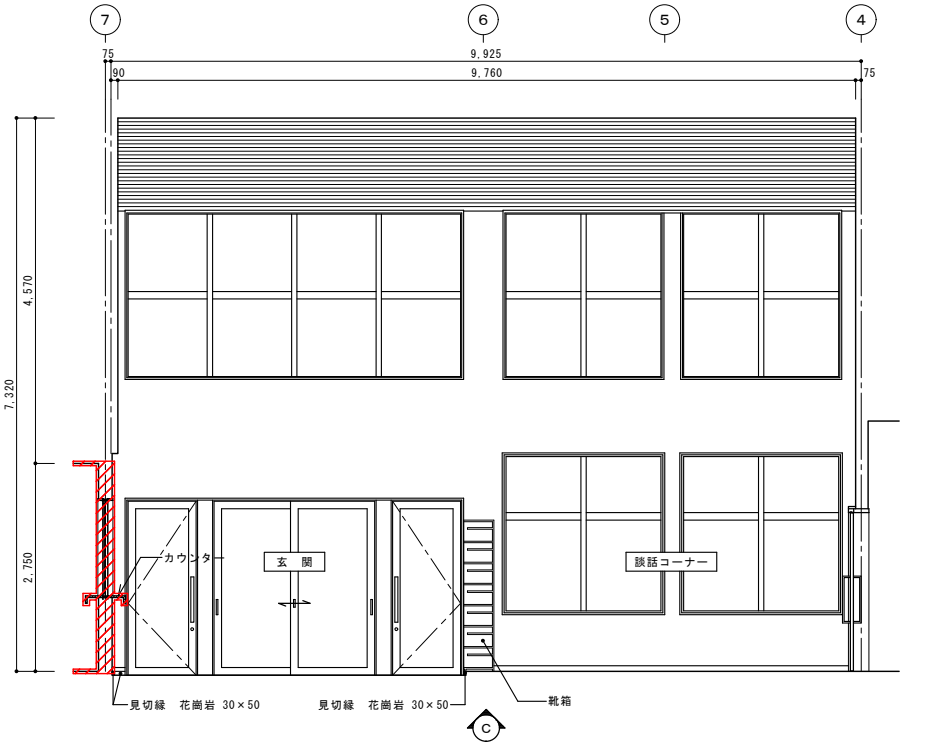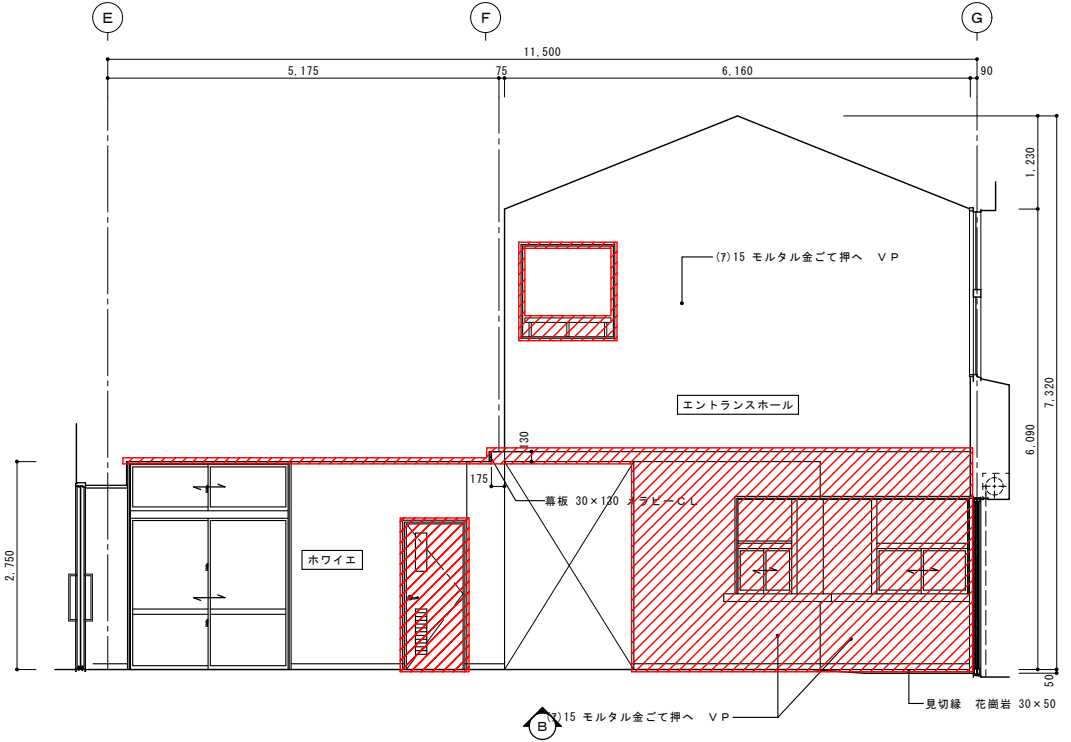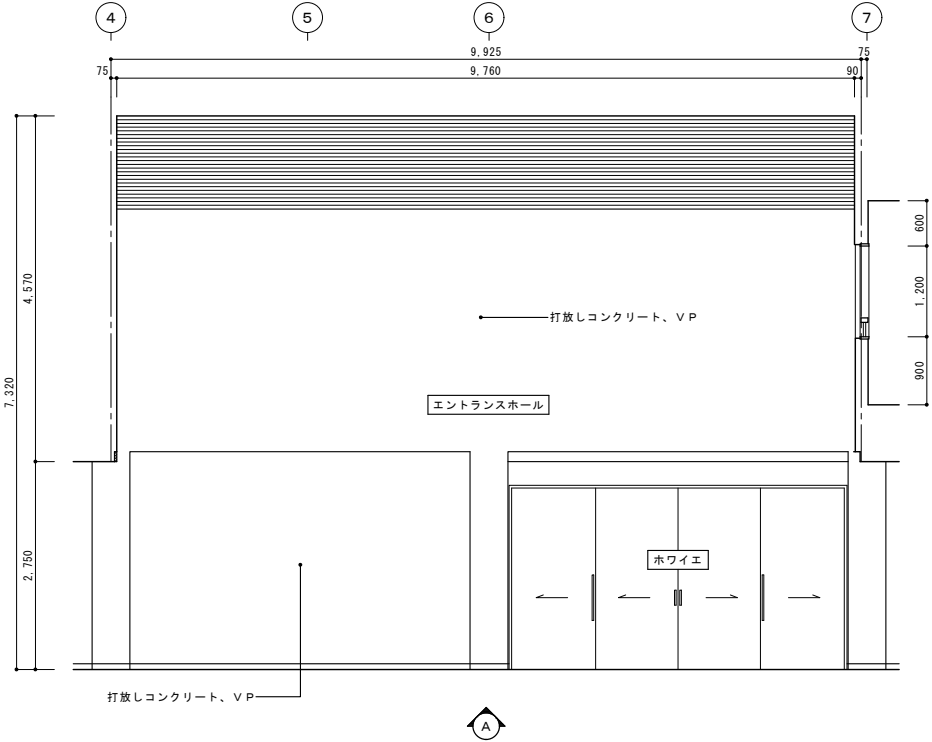






|      |                |      |                              |
|------|----------------|------|------------------------------|
| 工事名称 | 離島体験宿泊交流施設改修工事 | 工事年度 | 令和7・8年度                      |
| 工事場所 | 南城市知念字久高地内     | 図面名称 | 解体撤去図／展開図1                   |
| 発注機関 | 南城市土木建築部 都市整備課 | 縮 尺  | S=1/50 (A1) S=1/100 (A3)     |
| 摘 要  |                | 図面番号 | K-11                         |
| 検 印  | 管理建築士          | 設 計  | 名 称 上城技術情報株式会社               |
|      |                | 製 図  | 資格者氏名 1級建築士 登録第212229号 宮城 富夫 |
|      |                |      | 登 録 番 号 (知事)登録第 155-983 号    |
|      |                |      | 所 在 地 宜野湾市嘉数二丁目18番20号        |
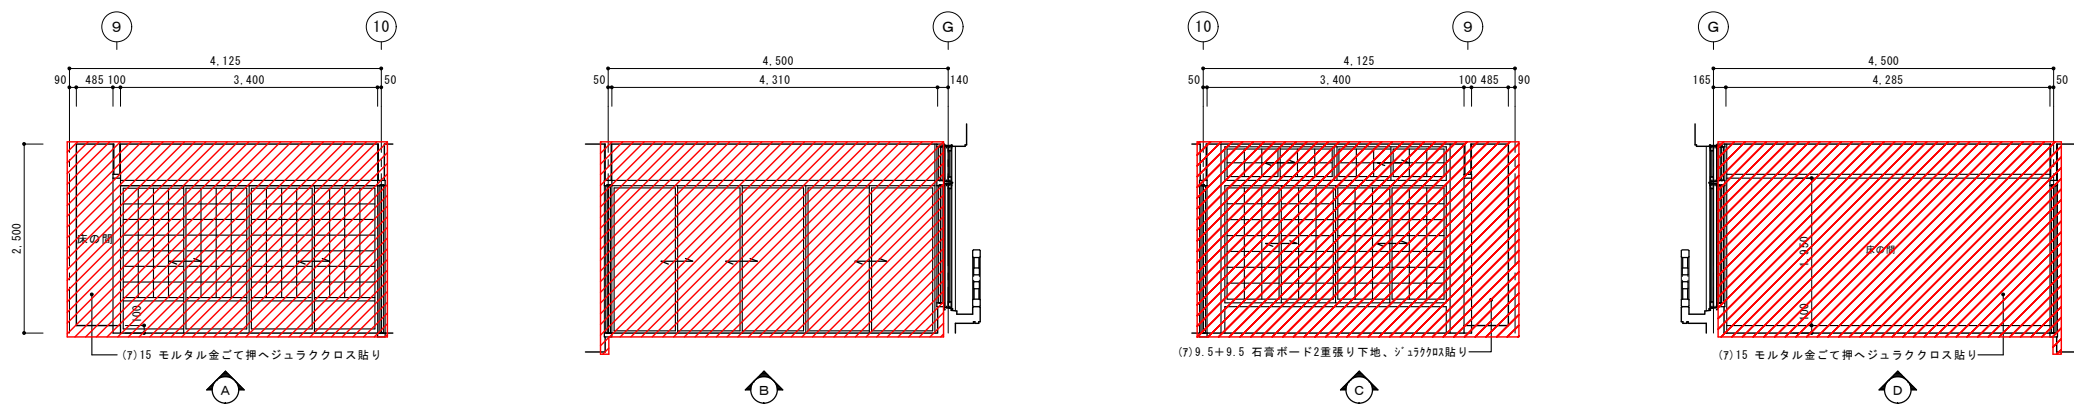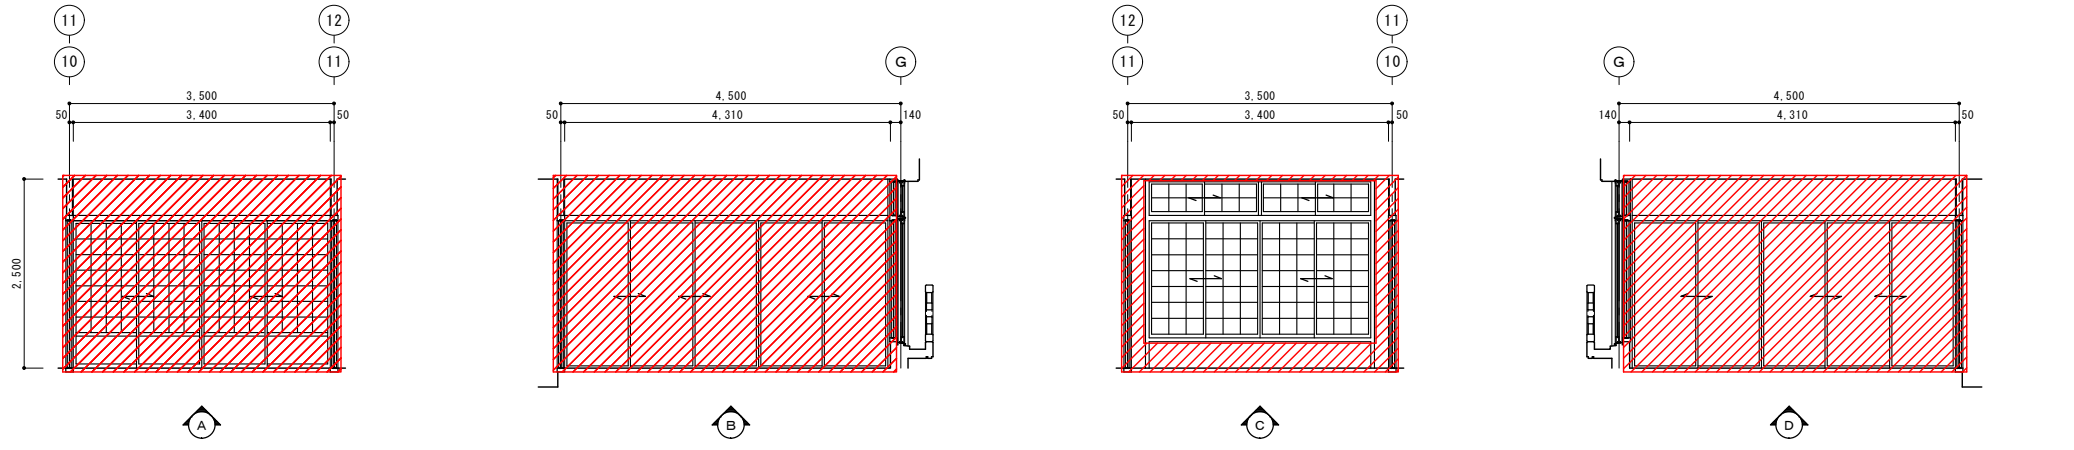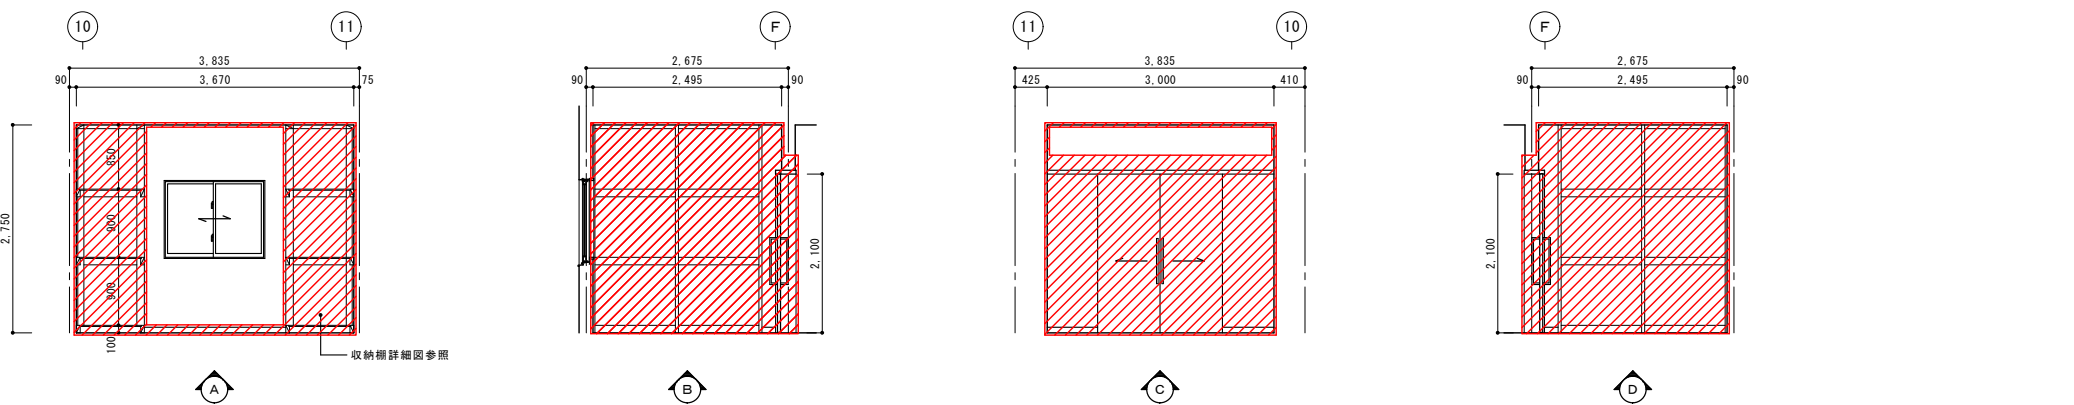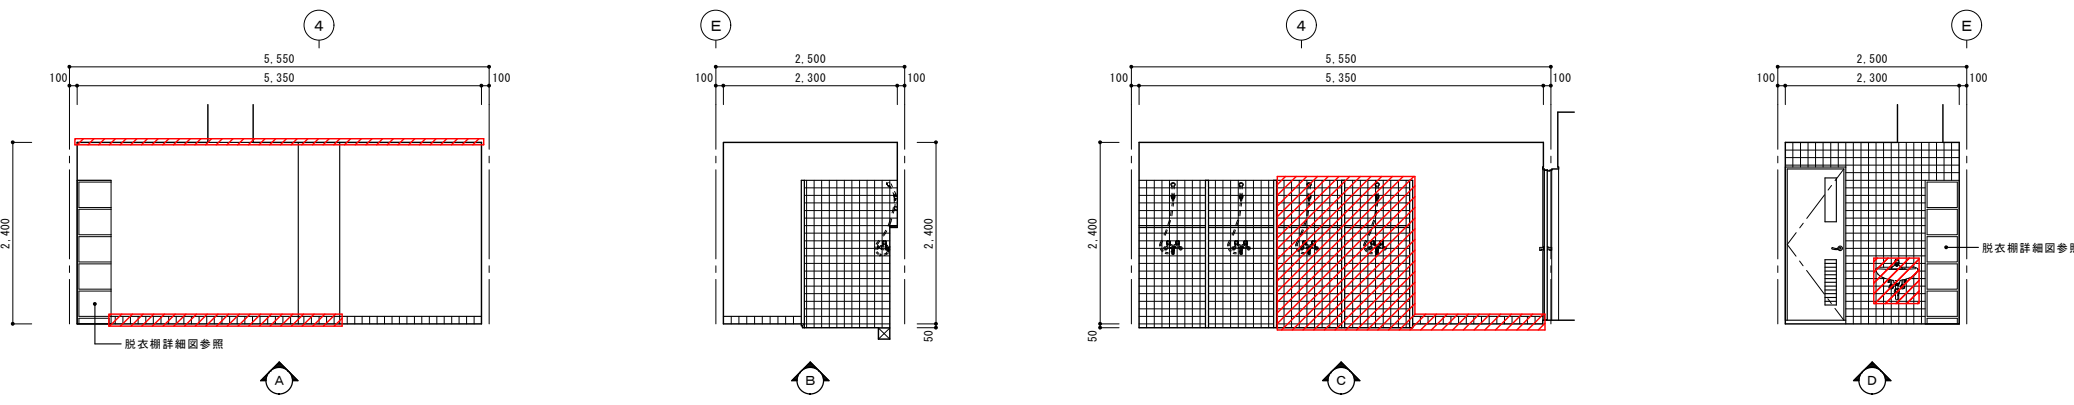
|                  |   |   |                                                                                               |                 |                          |  |
|------------------|---|---|-----------------------------------------------------------------------------------------------|-----------------|--------------------------|--|
| 和 室（七つ家 守り神）（1階） |   |   |                                                                                               |                 |                          |  |
| 天 井              | (7)9.5 木目模様長尺化粧石膏ボード張り                                                                                         |   |                                                                                               |                 |                          |  |
| 壁                | 小壁   | (7)9.5+9.5 石膏ボード2重張り下地、ビニルクロス貼り                                                                     |                                                                                               |                 |                          |  |
|                  | 壁   | (7)9.5+9.5 石膏ボード2重張り下地、ビニルクロス貼り<br>一部 (7)15 モルタル金ごて押へビニルクロス貼り<br>一部 (7)9.5+9.5 石膏ボード2重張り下地、ｼｼｸｸﾛｽ貼り |                                                                                               |                 |                          |  |
|                  | 腰壁   | (7)9.5+9.5 石膏ボード2重張り下地、ビニルクロス貼り                                                                     |                                                                                               |                 |                          |  |
| 巾 木              | 木製畳寄せ C L      H＝60                                                                                            |   |                                                                                               |                 |                          |  |
| 床                | (7)15 杉板張りの上畳敷き込み                                                                                              |   |                                                                                               |                 |                          |  |
| 備 考              | 床の間<br>床 : (7)14 集成フローリング張り<br>巾木 : 25×25 ヒバ C L<br>壁 : (7)15 モルタル金ごて押へｼｼｸｸﾛｽ貼り<br>天井 : (7)9.5 木目模様長尺化粧石膏ボード張り |   |              |                 |                          |  |
| 和 室（その1、その2）（1階） |   |   |                                                                                               |                 |                          |  |
| 天 井              | (7)9.5 木目模様長尺化粧石膏ボード張り                                                                                         |   |                                                                                               |                 |                          |  |
| 壁                | 小壁   | (7)9.5+9.5 石膏ボード2重張り下地、ビニルクロス貼り                                                                     |                                                                                               |                 |                          |  |
|                  | 壁   | (7)9.5+9.5 石膏ボード2重張り下地、ビニルクロス貼り                                                                     |                                                                                               |                 |                          |  |
|                  | 腰壁   | (7)9.5+9.5 石膏ボード2重張り下地、ビニルクロス貼り                                                                     |                                                                                               |                 |                          |  |
| 巾 木              | 木製畳寄せ C L      H＝60                                                                                            |   |                                                                                               |                 |                          |  |
| 床                | (7)15 杉板張りの上畳敷き込み                                                                                              |   |                                                                                               |                 |                          |  |
| 備 考              |   |   |             |                 |                          |  |
| 寝具収納室（1階）        |   |   |                                                                                               |                 |                          |  |
| 天 井              | (7)9.5 化粧石膏ボード張り                                                                                               |   |                                                                                               |                 |                          |  |
| 壁                | 小壁   | (7)15 モルタル金ごて押へ V P                                                                                 |                                                                                               |                 |                          |  |
|                  | 壁   | (7)15 モルタル金ごて押へ V P                                                                                 |                                                                                               |                 |                          |  |
|                  | 腰壁   | ――                                                                                                  |                                                                                               |                 |                          |  |
| 巾 木              | ビニル巾木      H＝75                                                                                                |   |                                                                                               |                 |                          |  |
| 床                | コンクリート金ごて直押へ下地、<br>(7)2.0 ビニル床タイル貼り                                                                            |   |                                                                                               |                 |                          |  |
| 備 考              |   |   |           |                 |                          |  |
| 女子シャワー室（1階）      |   |   |                                                                                               |                 |                          |  |
| 天 井              | (7)5.0 無石綿板目透し張り V P                                                                                           |   |                                                                                               |                 |                          |  |
| 壁                | 小壁   | (7)15 モルタル金ごて押へ V P<br>一部 壁モルタル下地、100角 陶器質タイル張り                                                     |                                                                                               |                 |                          |  |
|                  | 壁   | (7)15 モルタル金ごて押へ V P<br>一部 壁モルタル下地、100角 陶器質タイル張り                                                     |                                                                                               |                 |                          |  |
|                  | 腰壁   | (7)15 モルタル金ごて押へ V P<br>一部 壁モルタル下地、100角 陶器質タイル張り                                                     |                                                                                               |                 |                          |  |
| 巾 木              | 100角 陶器質タイル張り                                                                                                  |   |                                                                                               |                 |                          |  |
| 床                | 床モルタル下地、25角 磁器質モザイクタイル張り                                                                                       |   |                                                                                               |                 |                          |  |
| 備 考              |   |   |           |                 |                          |  |
| 凡例               |   |   |  撤去部分を示す   |                 |                          |  |
|                  |   |   |  アスベスト含有 |                 |                          |  |
| 工事名称             |   |   | 離島体験宿泊交流施設改修工事                                                                                | 工事年度            | 令和7・8年度                  |  |
| 工事場所             |   |   | 南城市知念字久高地内                                                                                    | 図面名称            | 解体撤去図／展開図2               |  |
| 発注機関             |   |   | 南城市土木建築部 都市整備課                                                                                | 縮 尺             | S=1/50 (A1) S=1/100 (A3) |  |
| 摘 要              |   |   | 図面番号 K-12                                                                                     |                 |                          |  |
| 検 印              | 管理建築士   | 設 計                                                                                                 | 製 図                                                                                           | 設 計 者           | 名 称 上城技術情報株式会社           |  |
|                  |   |   |                                                                                               | 資格者氏名           | 1級建築士 登録第212229号 宮城 富夫   |  |
|                  |   |   |                                                                                               | 登 録 番 号         | (知事)登録第 155-983 号        |  |
|                  |   |   | 所 在 地                                                                                         | 宜野湾市嘉数二丁目18番20号 |                          |  |
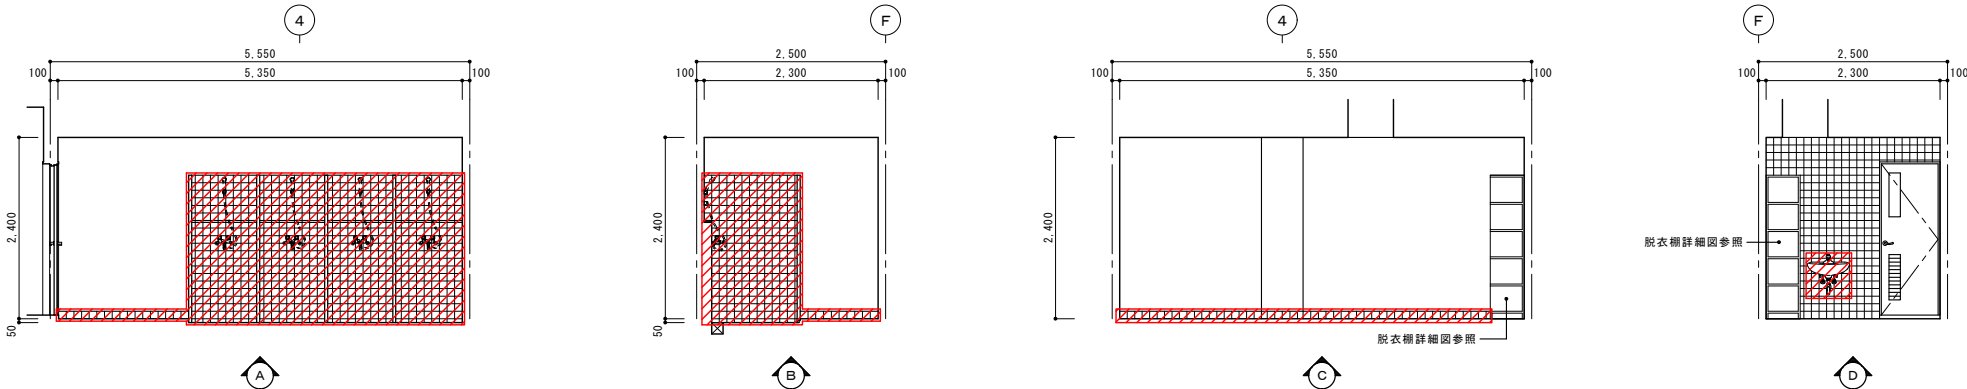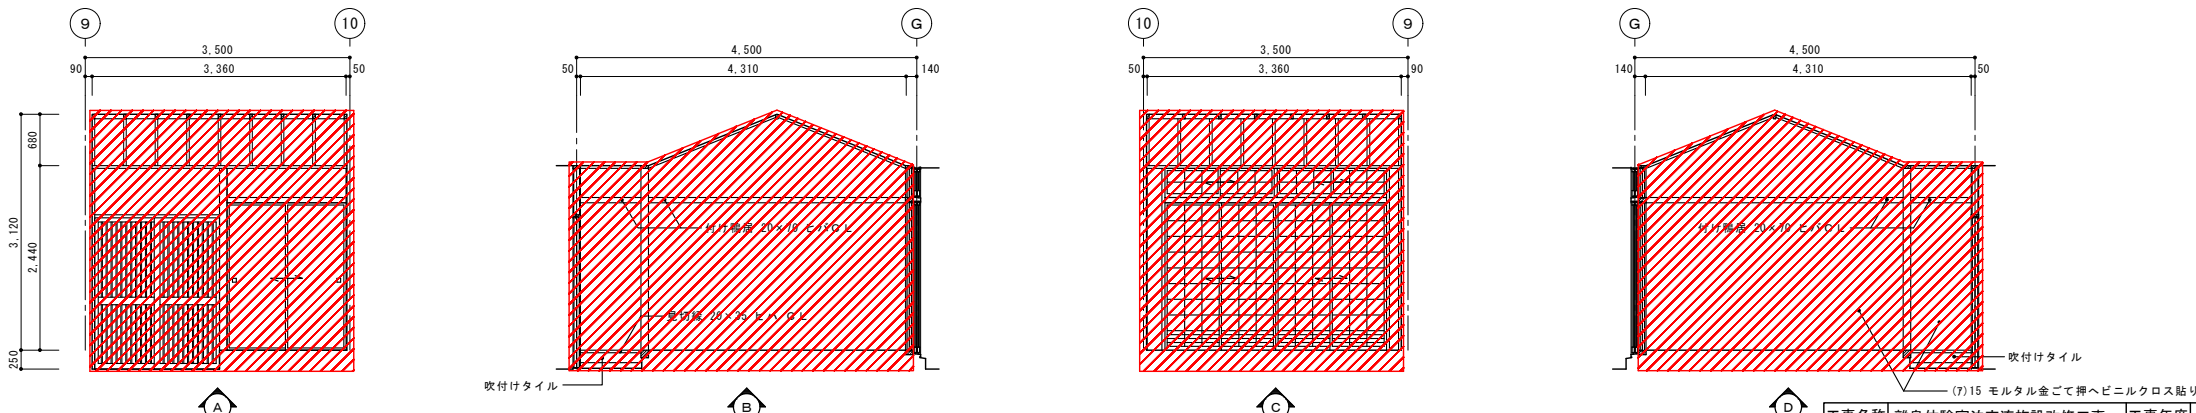
| |
|---|
| 男子シャワー室（1階）     | |
| 天 井             | (7)5.0 無石棉板目透し張り V P                                                                                              | |
| 壁               | 小壁   | (7)15 モルタル金ごて押へ V P<br>一部 壁モルタル下地、100角 陶器質タイル張り               | |
|                 | 壁   | (7)15 モルタル金ごて押へ V P<br>一部 壁モルタル下地、100角 陶器質タイル張り               | |
|                 | 腰壁   | (7)15 モルタル金ごて押へ V P<br>一部 壁モルタル下地、100角 陶器質タイル張り               | |
| 巾 木             | 100角 陶器質タイル張り   | |
| 床               | 床モルタル下地、25角 磁器質モザイクタイル張り                                                                                          | |
| 備 考             | |
| 脱 衣 室（1階）       | |
| 天 井             | (7)5.0 無石棉板目透し張り V P                                                                                              | |
| 壁               | 小壁   | (7)4.0 強化特殊化粧壁材張り                                             | |
|                 | 壁   | (7)4.0 強化特殊化粧壁材張り                                             | |
|                 | 腰壁   | (7)4.0 強化特殊化粧壁材張り                                             | |
| 巾 木             | 木製巾木 O P H=75   | |
| 床               | コンクリート金ごて直押へ下地、<br>(7)2.5 織布積層発泡ビニル床シート貼り                                                                         | |
| 備 考             | |
| 浴 室（1階）         | |
| 天 井             | (7)5.0 無石棉板目透し張り V P                                                                                              | |
| 壁               | 小壁   | 壁モルタル下地、100角 陶器質タイル張り                                         | |
|                 | 壁   | 壁モルタル下地、100角 陶器質タイル張り                                         | |
|                 | 腰壁   | 壁モルタル下地、100角 陶器質タイル張り                                         | |
| 巾 木             | ―――   | |
| 床               | 床モルタル下地、25角 磁器質モザイクタイル張り                                                                                          | |
| 備 考             | |
| 和 室（七つ家その4）（2階） | |
| 天 井             | (7)9.5 木目模様長尺化粧石膏ボード張り（舟底天井）                                                                                      | |
| 壁               | 小壁   | (7)9.5+9.5 石膏ボード2重張り下地、ビニルクロス貼り                               | |
|                 | 壁   | (7)9.5+9.5 石膏ボード2重張り下地、ビニルクロス貼り<br>一部 (7)15 モルタル金ごて押へビニルクロス貼り | |
|                 | 腰壁   | (7)9.5+9.5 石膏ボード2重張り下地、ビニルクロス貼り                               | |
| 巾 木             | 木製置きせ C L H=60   | |
| 床               | (7)15 杉板張りの上畳敷き込み                                                                                                 | |
| 備 考             | 踏 込<br>床：コンクリート金ごて直押へ下地、(7)2.5 ビニル床シート貼り<br>巾木：木製巾木 O P H=75<br>壁：ビニルクロス貼り、一部 吹付けタイル<br>天井：(7)9.5 木目模様長尺化粧石膏ボード張り | |
|                 |   |                                                               | <div><div>凡例</div><div> 撤去部分を示す</div></div>   | |
|                 |   |                                                               | <table><tr><td>工事名称</td><td colspan="2">離島体験宿泊交流施設改修工事</td><td>工事年度</td><td colspan="2">令和7・8年度</td></tr><tr><td>工事場所</td><td colspan="2">南城市知念字久高地内</td><td>図面名称</td><td colspan="2">解体撤去図／展開図3</td></tr><tr><td>発注機関</td><td colspan="2">南城市土木建築部 都市整備課</td><td>縮 尺</td><td colspan="2">S=1/50 (A1) S=1/100 (A3)</td></tr><tr><td>摘 要</td><td colspan="2"></td><td>図面番号</td><td colspan="2">K-13</td></tr><tr><td rowspan="4">検 印</td><td>管理建築士</td><td>設 計</td><td>製 図</td><td>名 称</td><td>上城技術情報株式会社</td></tr><tr><td></td><td></td><td></td><td>資格者氏名</td><td>1級建築士 登録212229号 宮城 富夫</td></tr><tr><td></td><td></td><td></td><td>登 録 番 号</td><td>(知事)登録第 155-983 号</td></tr><tr><td></td><td></td><td></td><td>所 在 地</td><td>宜野湾市嘉数二丁目18番20号</td></tr></table> |                          |                       |  | 工事名称 | 離島体験宿泊交流施設改修工事 |  | 工事年度 | 令和7・8年度 |  | 工事場所 | 南城市知念字久高地内 |  | 図面名称 | 解体撤去図／展開図3 |  | 発注機関 | 南城市土木建築部 都市整備課 |  | 縮 尺 | S=1/50 (A1) S=1/100 (A3) |  | 摘 要 |  |  | 図面番号 | K-13 |  | 検 印 | 管理建築士 | 設 計 | 製 図 | 名 称 | 上城技術情報株式会社 |  |  |  | 資格者氏名 | 1級建築士 登録212229号 宮城 富夫 |  |  |  | 登 録 番 号 | (知事)登録第 155-983 号 |  |  |  | 所 在 地 | 宜野湾市嘉数二丁目18番20号 |
| 工事名称            | 離島体験宿泊交流施設改修工事   |                                                               | 工事年度   | 令和7・8年度                  | |
| 工事場所            | 南城市知念字久高地内   |                                                               | 図面名称   | 解体撤去図／展開図3               | |
| 発注機関            | 南城市土木建築部 都市整備課   |                                                               | 縮 尺   | S=1/50 (A1) S=1/100 (A3) | |
| 摘 要             |   |                                                               | 図面番号   | K-13                     | |
| 検 印             | 管理建築士   | 設 計                                                           | 製 図   | 名 称                      | 上城技術情報株式会社            | |
|                 |   |                                                               |   | 資格者氏名                    | 1級建築士 登録212229号 宮城 富夫 | |
|                 |   |                                                               |   | 登 録 番 号                  | (知事)登録第 155-983 号     | |
|                 |   |                                                               |   | 所 在 地                    | 宜野湾市嘉数二丁目18番20号       | |
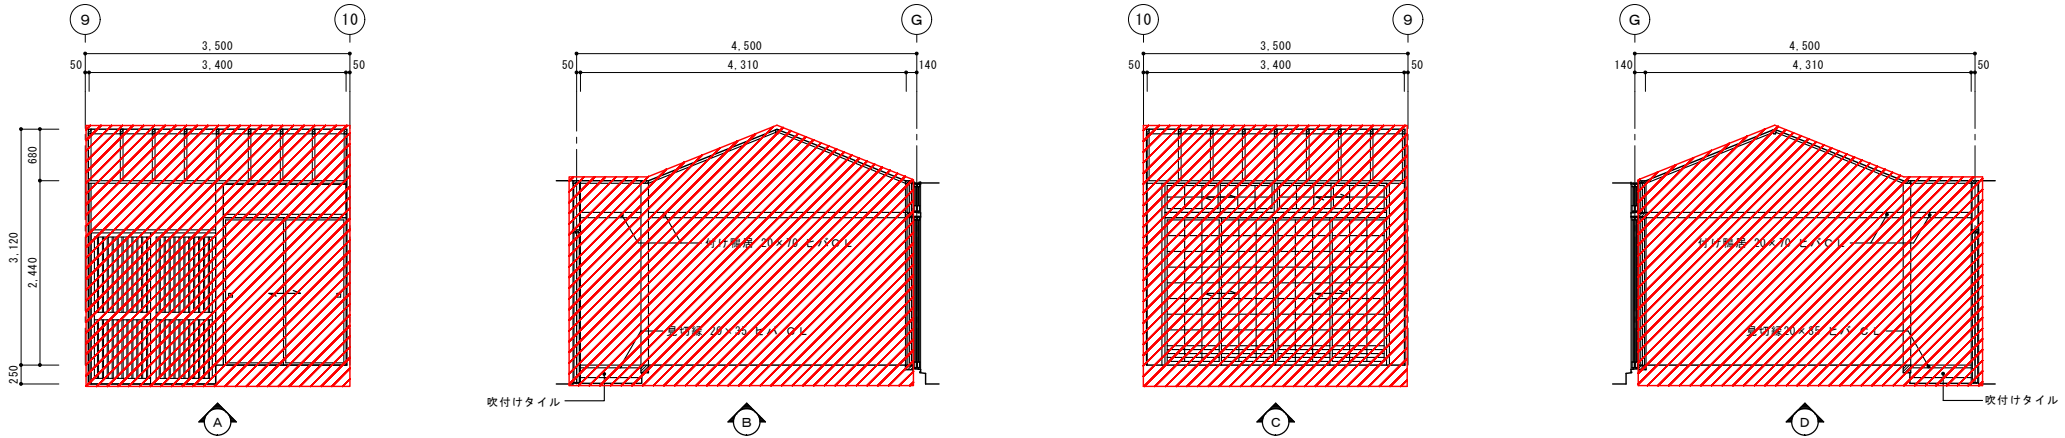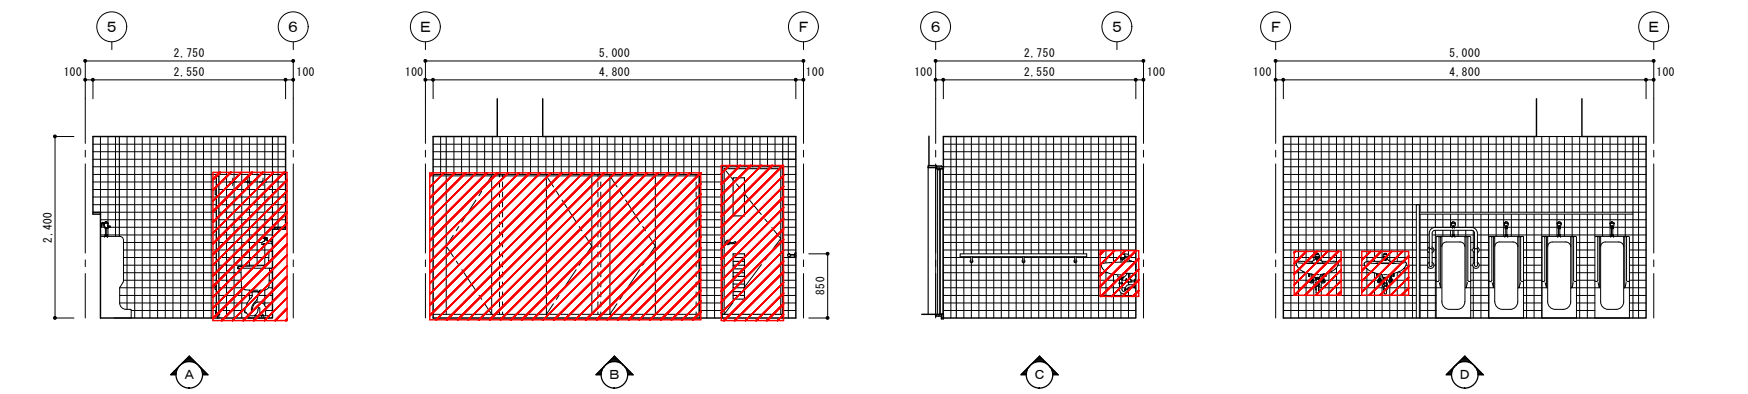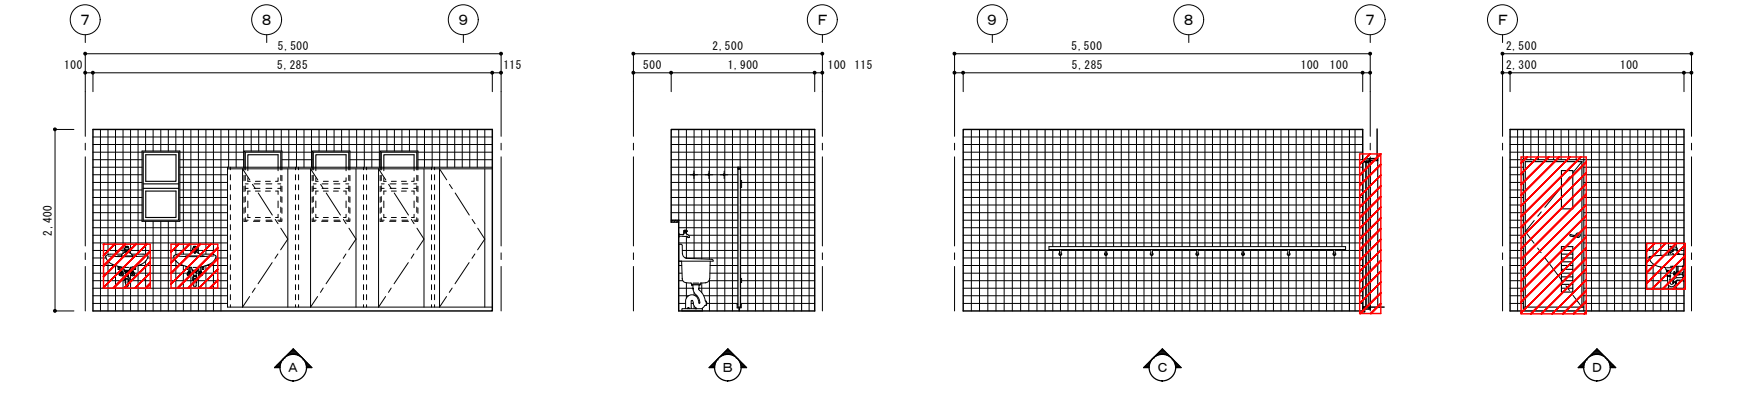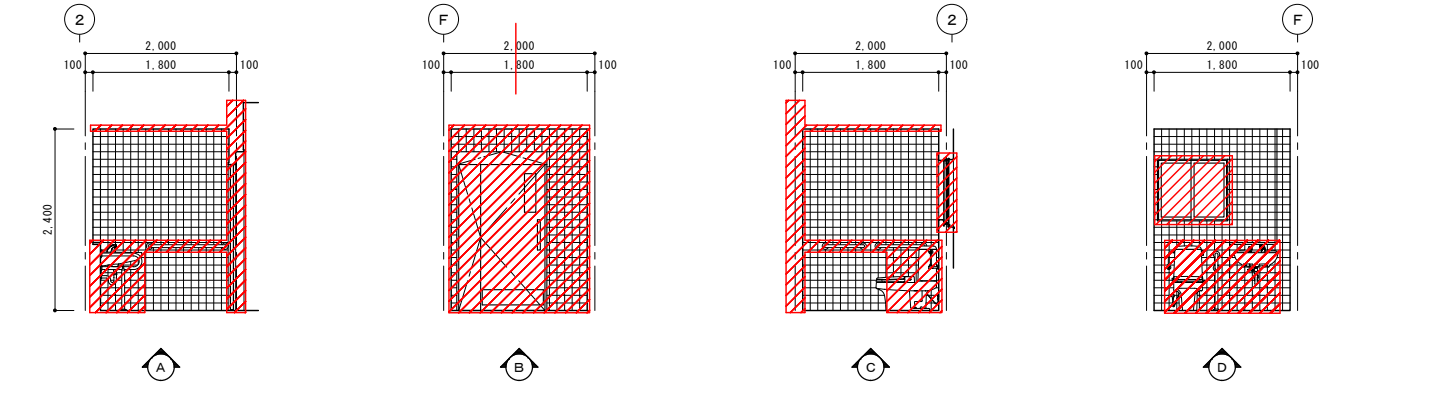
|                      |   |   |  |         |                          |
|----------------------|---|---|--|---------|--------------------------|
| 和 室（七つ家 その5、その6）（2階） |   |                                   |  |         |                          |
| 天 井                  | (7)9.5 木目模様長尺化粧石膏ボード張り（舟底天井）                                                                                      |   |  |         |                          |
| 壁                    | 小壁 (7)9.5+9.5 石膏ボード2重張り下地、ビニルクロス貼り                                                                                |   |  |         |                          |
|                      | 壁 (7)9.5+9.5 石膏ボード2重張り下地、ビニルクロス貼り<br>一部 (7)15 モルタル金ごて押へビニルクロス貼り                                                   |   |  |         |                          |
|                      | 腰壁 (7)9.5+9.5 石膏ボード2重張り下地、ビニルクロス貼り                                                                                |   |  |         |                          |
| 巾 木                  | 木製畳寄せ C L H＝60   |   |  |         |                          |
| 床                    | (7)15 杉板張りの上畳敷き込み<br>踏込：コンクリート金ごて直押へ下地、<br>(7)2.5 ビニル床シート貼り                                                       |   |  |         |                          |
| 備 考                  | 踏 込<br>床：コンクリート金ごて直押へ下地、(7)2.5 ビニル床シート貼り<br>巾木：木製巾木 O P H＝75<br>壁：ビニルクロス貼り、一部 吹付けタイル<br>天井：(7)9.5 木目模様長尺化粧石膏ボード張り |   |  |         |                          |
| 展開図（男子便所） S=1:50     |   |                                   |  |         |                          |
| 天 井                  | (7)9.5 化粧石膏ボード張り                                                                                                  |   |  |         |                          |
| 壁                    | 小壁 壁モルタル下地、100角 陶器質タイル張り                                                                                          |   |  |         |                          |
|                      | 壁 壁モルタル下地、100角 陶器質タイル張り                                                                                           |   |  |         |                          |
|                      | 腰壁 壁モルタル下地、100角 陶器質タイル張り                                                                                          |   |  |         |                          |
| 巾 木                  | ————   |   |  |         |                          |
| 床                    | 床モルタル下地、25角 磁器質モザイクタイル張り                                                                                          |   |  |         |                          |
| 備 考                  |   |   |  |         |                          |
| 展開図（女子便所） S=1:50     |   |                                 |  |         |                          |
| 天 井                  | (7)9.5 化粧石膏ボード張り                                                                                                  |   |  |         |                          |
| 壁                    | 小壁 壁モルタル下地、100角 陶器質タイル張り                                                                                          |   |  |         |                          |
|                      | 壁 壁モルタル下地、100角 陶器質タイル張り                                                                                           |   |  |         |                          |
|                      | 腰壁 壁モルタル下地、100角 陶器質タイル張り                                                                                          |   |  |         |                          |
| 巾 木                  | ————   |   |  |         |                          |
| 床                    | 床モルタル下地、25角 磁器質モザイクタイル張り                                                                                          |   |  |         |                          |
| 備 考                  |   |   |  |         |                          |
| 展開図（身障者用） S=1:50     |   |                                 |  |         |                          |
| 天 井                  | (7)9.5 化粧石膏ボード張り                                                                                                  |   |  |         |                          |
| 壁                    | 小壁 壁モルタル下地、100角 陶器質タイル張り                                                                                          |   |  |         |                          |
|                      | 壁 壁モルタル下地、100角 陶器質タイル張り                                                                                           |   |  |         |                          |
|                      | 腰壁 壁モルタル下地、100角 陶器質タイル張り                                                                                          |   |  |         |                          |
| 巾 木                  | ————   |   |  |         |                          |
| 床                    | 床モルタル下地、25角 磁器質モザイクタイル張り                                                                                          |   |  |         |                          |
| 備 考                  |   |   |  |         |                          |
|                      |   | <div>凡例</div> <div>撤去部分を示す</div> |  |         |                          |
|                      |   | 工事名称   |  | 工事年度    | 令和7・8年度                  |
|                      |   | 工事場所   |  | 図面名称    | 解体撤去図／展開図4               |
|                      |   | 発注機関   |  | 縮 尺     | S=1/50 (A1) S=1/100 (A3) |
|                      |   | 摘 要   |  | 図面番号    | K-14                     |
|                      |   | 検 印   |  | 名 称     | 上城技術情報株式会社               |
|                      |   |   |  | 資格者氏名   | 1級建築士 登録212229号 宮城 富夫    |
|                      |   |   |  | 登 録 番 号 | (知事)登録第 155-983 号        |
|                      |   |   |  | 所 在 地   | 宜野湾市嘉数二丁目18番20号          |

|                   |                                      |                                              |                |      |    |       |                          |  |  |
|-------------------|--------------------------------------|----------------------------------------------|----------------|------|----|-------|--------------------------|--|--|
| 展開図（女子洗面室） S=1:50 |                                      |                                              |                |      |    |       |                          |  |  |
| 天井                | (7) 9.5 化粧石膏ボード張り                    |                                              |                |      |    |       |                          |  |  |
| 壁                 | 小壁                                   | (7) 15 モルタル金ごて押へ VP                          |                |      |    |       |                          |  |  |
|                   | 壁                                    | (7) 15 モルタル金ごて押へ VP                          |                |      |    |       |                          |  |  |
|                   | 腰壁                                   | (7) 15 モルタル金ごて押へ VP<br>壁モルタル下地、100角 陶器質タイル張り |                |      |    |       |                          |  |  |
| 巾木                | _____                                |                                              |                |      |    |       |                          |  |  |
| 床                 | コンクリート金ごて直押へ下地、<br>(7) 2.5 ビニル床シート貼り |                                              |                |      |    |       |                          |  |  |
| 備考                |                                      |                                              |                |      |    |       |                          |  |  |
| 展開図（男子洗面室） S=1:50 |                                      |                                              |                |      |    |       |                          |  |  |
| 天井                | (7) 9.5 化粧石膏ボード張り                    |                                              |                |      |    |       |                          |  |  |
| 壁                 | 小壁                                   | (7) 15 モルタル金ごて押へ VP                          |                |      |    |       |                          |  |  |
|                   | 壁                                    | (7) 15 モルタル金ごて押へ VP                          |                |      |    |       |                          |  |  |
|                   | 腰壁                                   | (7) 15 モルタル金ごて押へ VP<br>壁モルタル下地、100角 陶器質タイル張り |                |      |    |       |                          |  |  |
| 巾木                | _____                                |                                              |                |      |    |       |                          |  |  |
| 床                 | コンクリート金ごて直押へ下地、<br>(7) 2.5 ビニル床シート貼り |                                              |                |      |    |       |                          |  |  |
| 備考                |                                      |                                              |                |      |    |       |                          |  |  |
| 展開図（女子便所） S=1:50  |                                      |                                              |                |      |    |       |                          |  |  |
| 天井                | (7) 9.5 化粧石膏ボード張り                    |                                              |                |      |    |       |                          |  |  |
| 壁                 | 小壁                                   | 壁モルタル下地、100角 陶器質タイル張り                        |                |      |    |       |                          |  |  |
|                   | 壁                                    | 壁モルタル下地、100角 陶器質タイル張り                        |                |      |    |       |                          |  |  |
|                   | 腰壁                                   | 壁モルタル下地、100角 陶器質タイル張り                        |                |      |    |       |                          |  |  |
| 巾木                | _____                                |                                              |                |      |    |       |                          |  |  |
| 床                 | 床モルタル下地、<br>25角 磁器質モザイクタイル張り         |                                              |                |      |    |       |                          |  |  |
| 備考                |                                      |                                              |                |      |    |       |                          |  |  |
| 展開図（男子便所） S=1:50  |                                      |                                              |                |      |    |       |                          |  |  |
| 天井                | (7) 9.5 化粧石膏ボード張り                    |                                              |                |      |    |       |                          |  |  |
| 壁                 | 小壁                                   | 壁モルタル下地、100角 陶器質タイル張り                        |                |      |    |       |                          |  |  |
|                   | 壁                                    | 壁モルタル下地、100角 陶器質タイル張り                        |                |      |    |       |                          |  |  |
|                   | 腰壁                                   | 壁モルタル下地、100角 陶器質タイル張り                        |                |      |    |       |                          |  |  |
| 巾木                | _____                                |                                              |                |      |    |       |                          |  |  |
| 床                 | 床モルタル下地、<br>25角 磁器質モザイクタイル張り         |                                              |                |      |    |       |                          |  |  |
| 備考                |                                      |                                              |                |      |    |       |                          |  |  |
| 凡例                |                                      |                                              |                |      |    |       |                          |  |  |
|                   |                                      |                                              | 撤去部分を示す        |      |    |       |                          |  |  |
| 工事名称              |                                      |                                              | 離島体験宿泊交流施設改修工事 | 工事年度 |    |       | 令和7・8年度                  |  |  |
| 工事場所              |                                      |                                              | 南城市知念字久高地内     | 図面名称 |    |       | 解体撤去図／展開図5               |  |  |
| 発注機関              |                                      |                                              | 南城市土木建築部 都市整備課 | 縮尺   |    |       | S=1/50 (A1) S=1/100 (A3) |  |  |
| 摘要                |                                      |                                              |                | 図面番号 |    |       | K-15                     |  |  |
| 検印                |                                      |                                              | 管理建築士          | 設計   | 製図 | 名称    | 上城技術情報株式会社               |  |  |
|                   |                                      |                                              |                |      |    | 資格者氏名 | 1級建築士 登録第212229号 宮城 富夫   |  |  |
|                   |                                      |                                              |                |      |    | 登録番号  | (知事)登録第 155-983 号        |  |  |
|                   |                                      |                                              |                |      |    | 所在地   | 宜野湾市嘉数二丁目18番20号          |  |  |

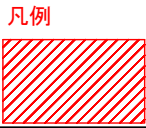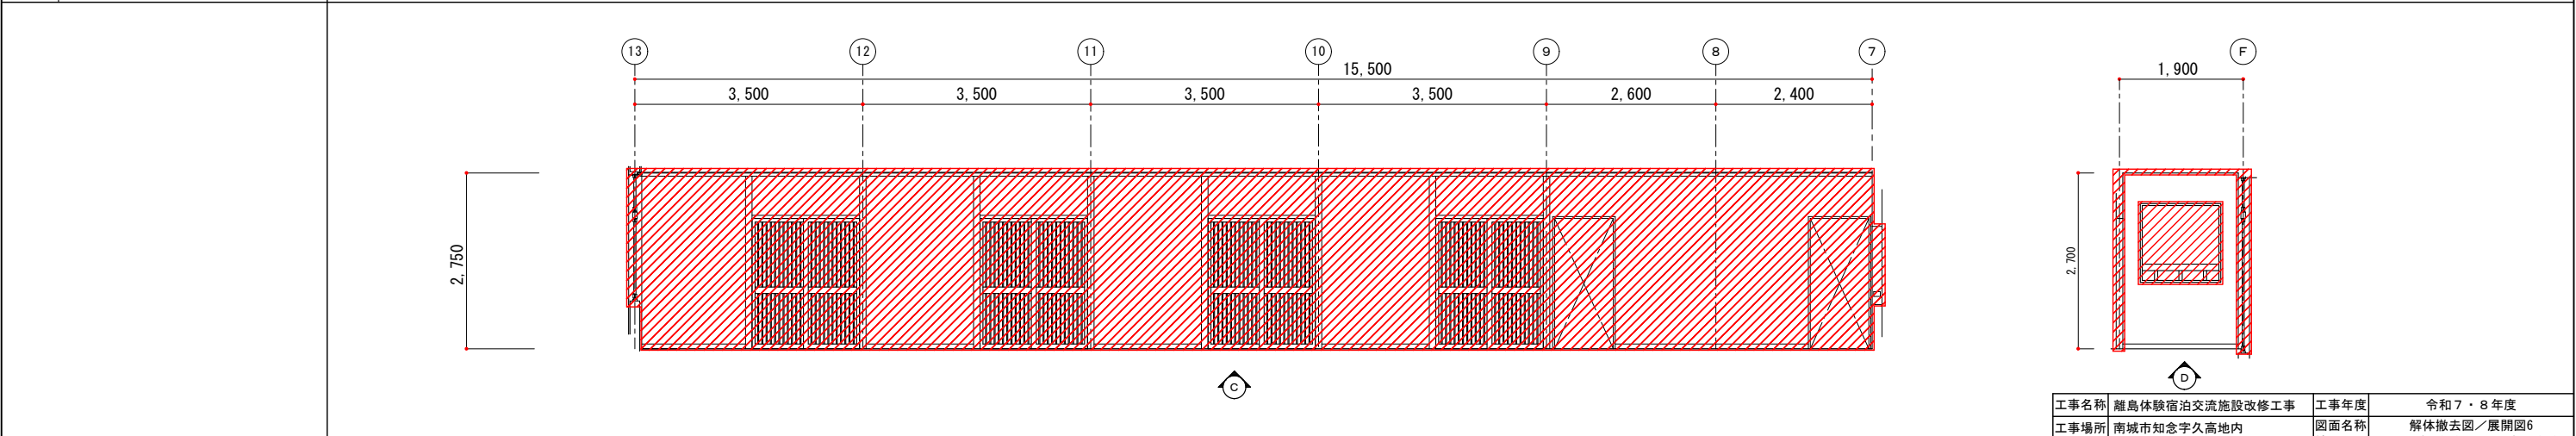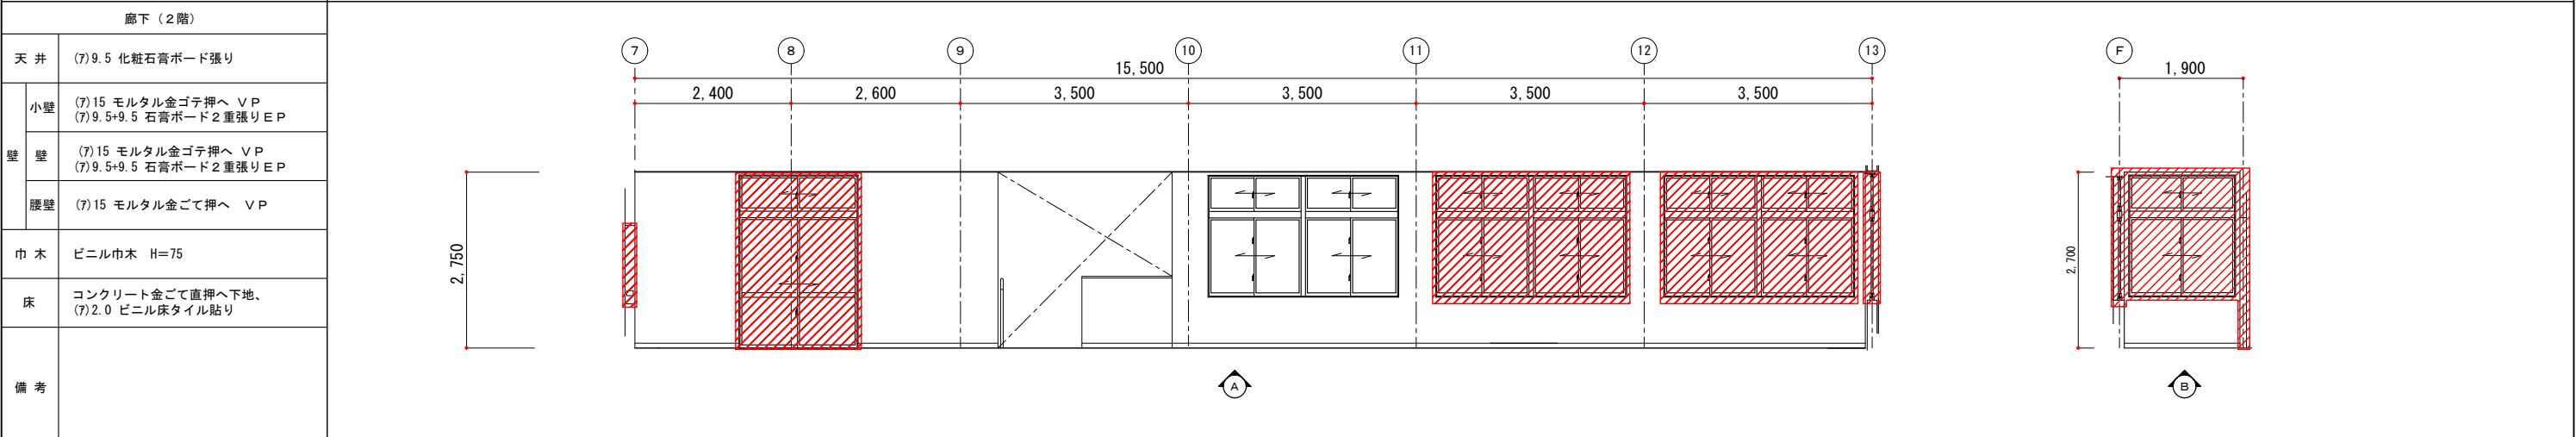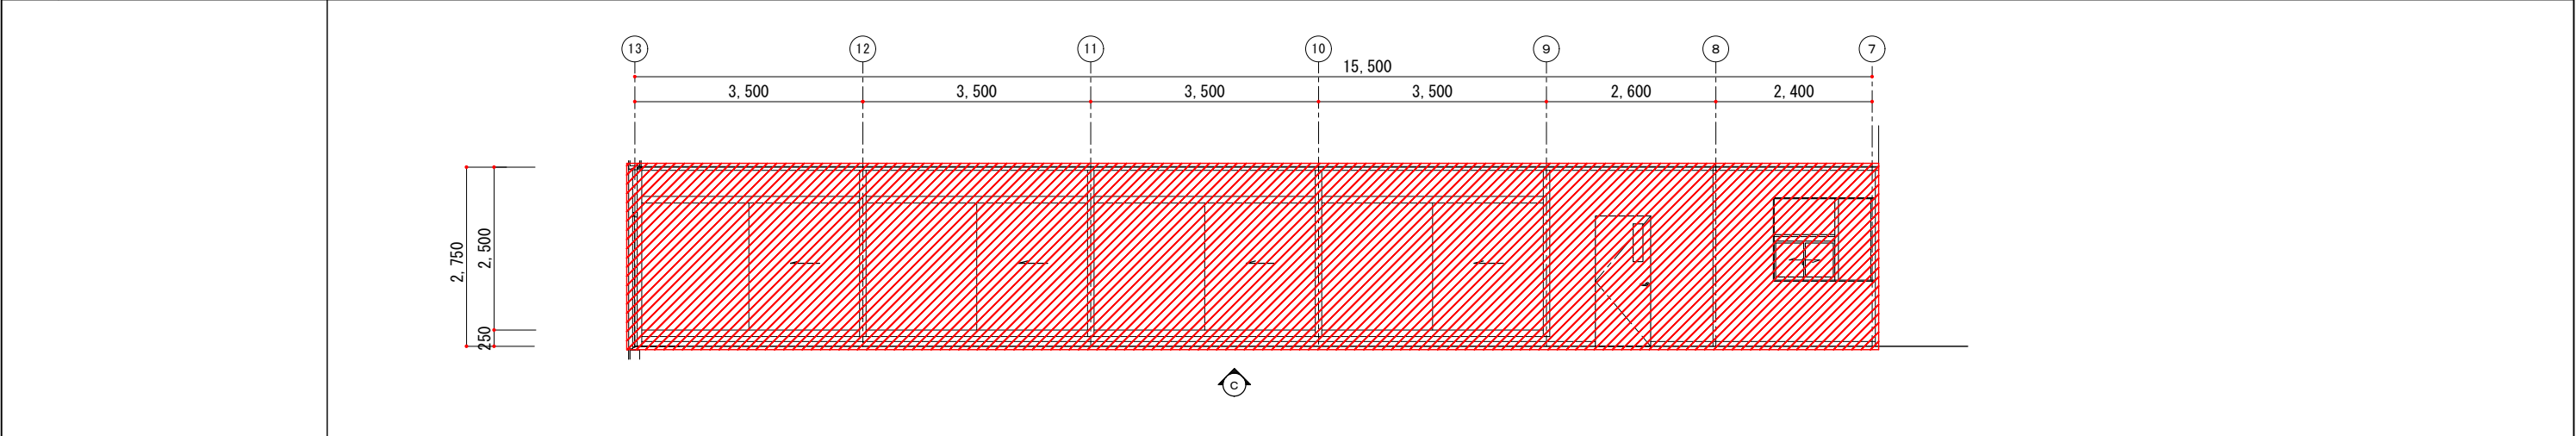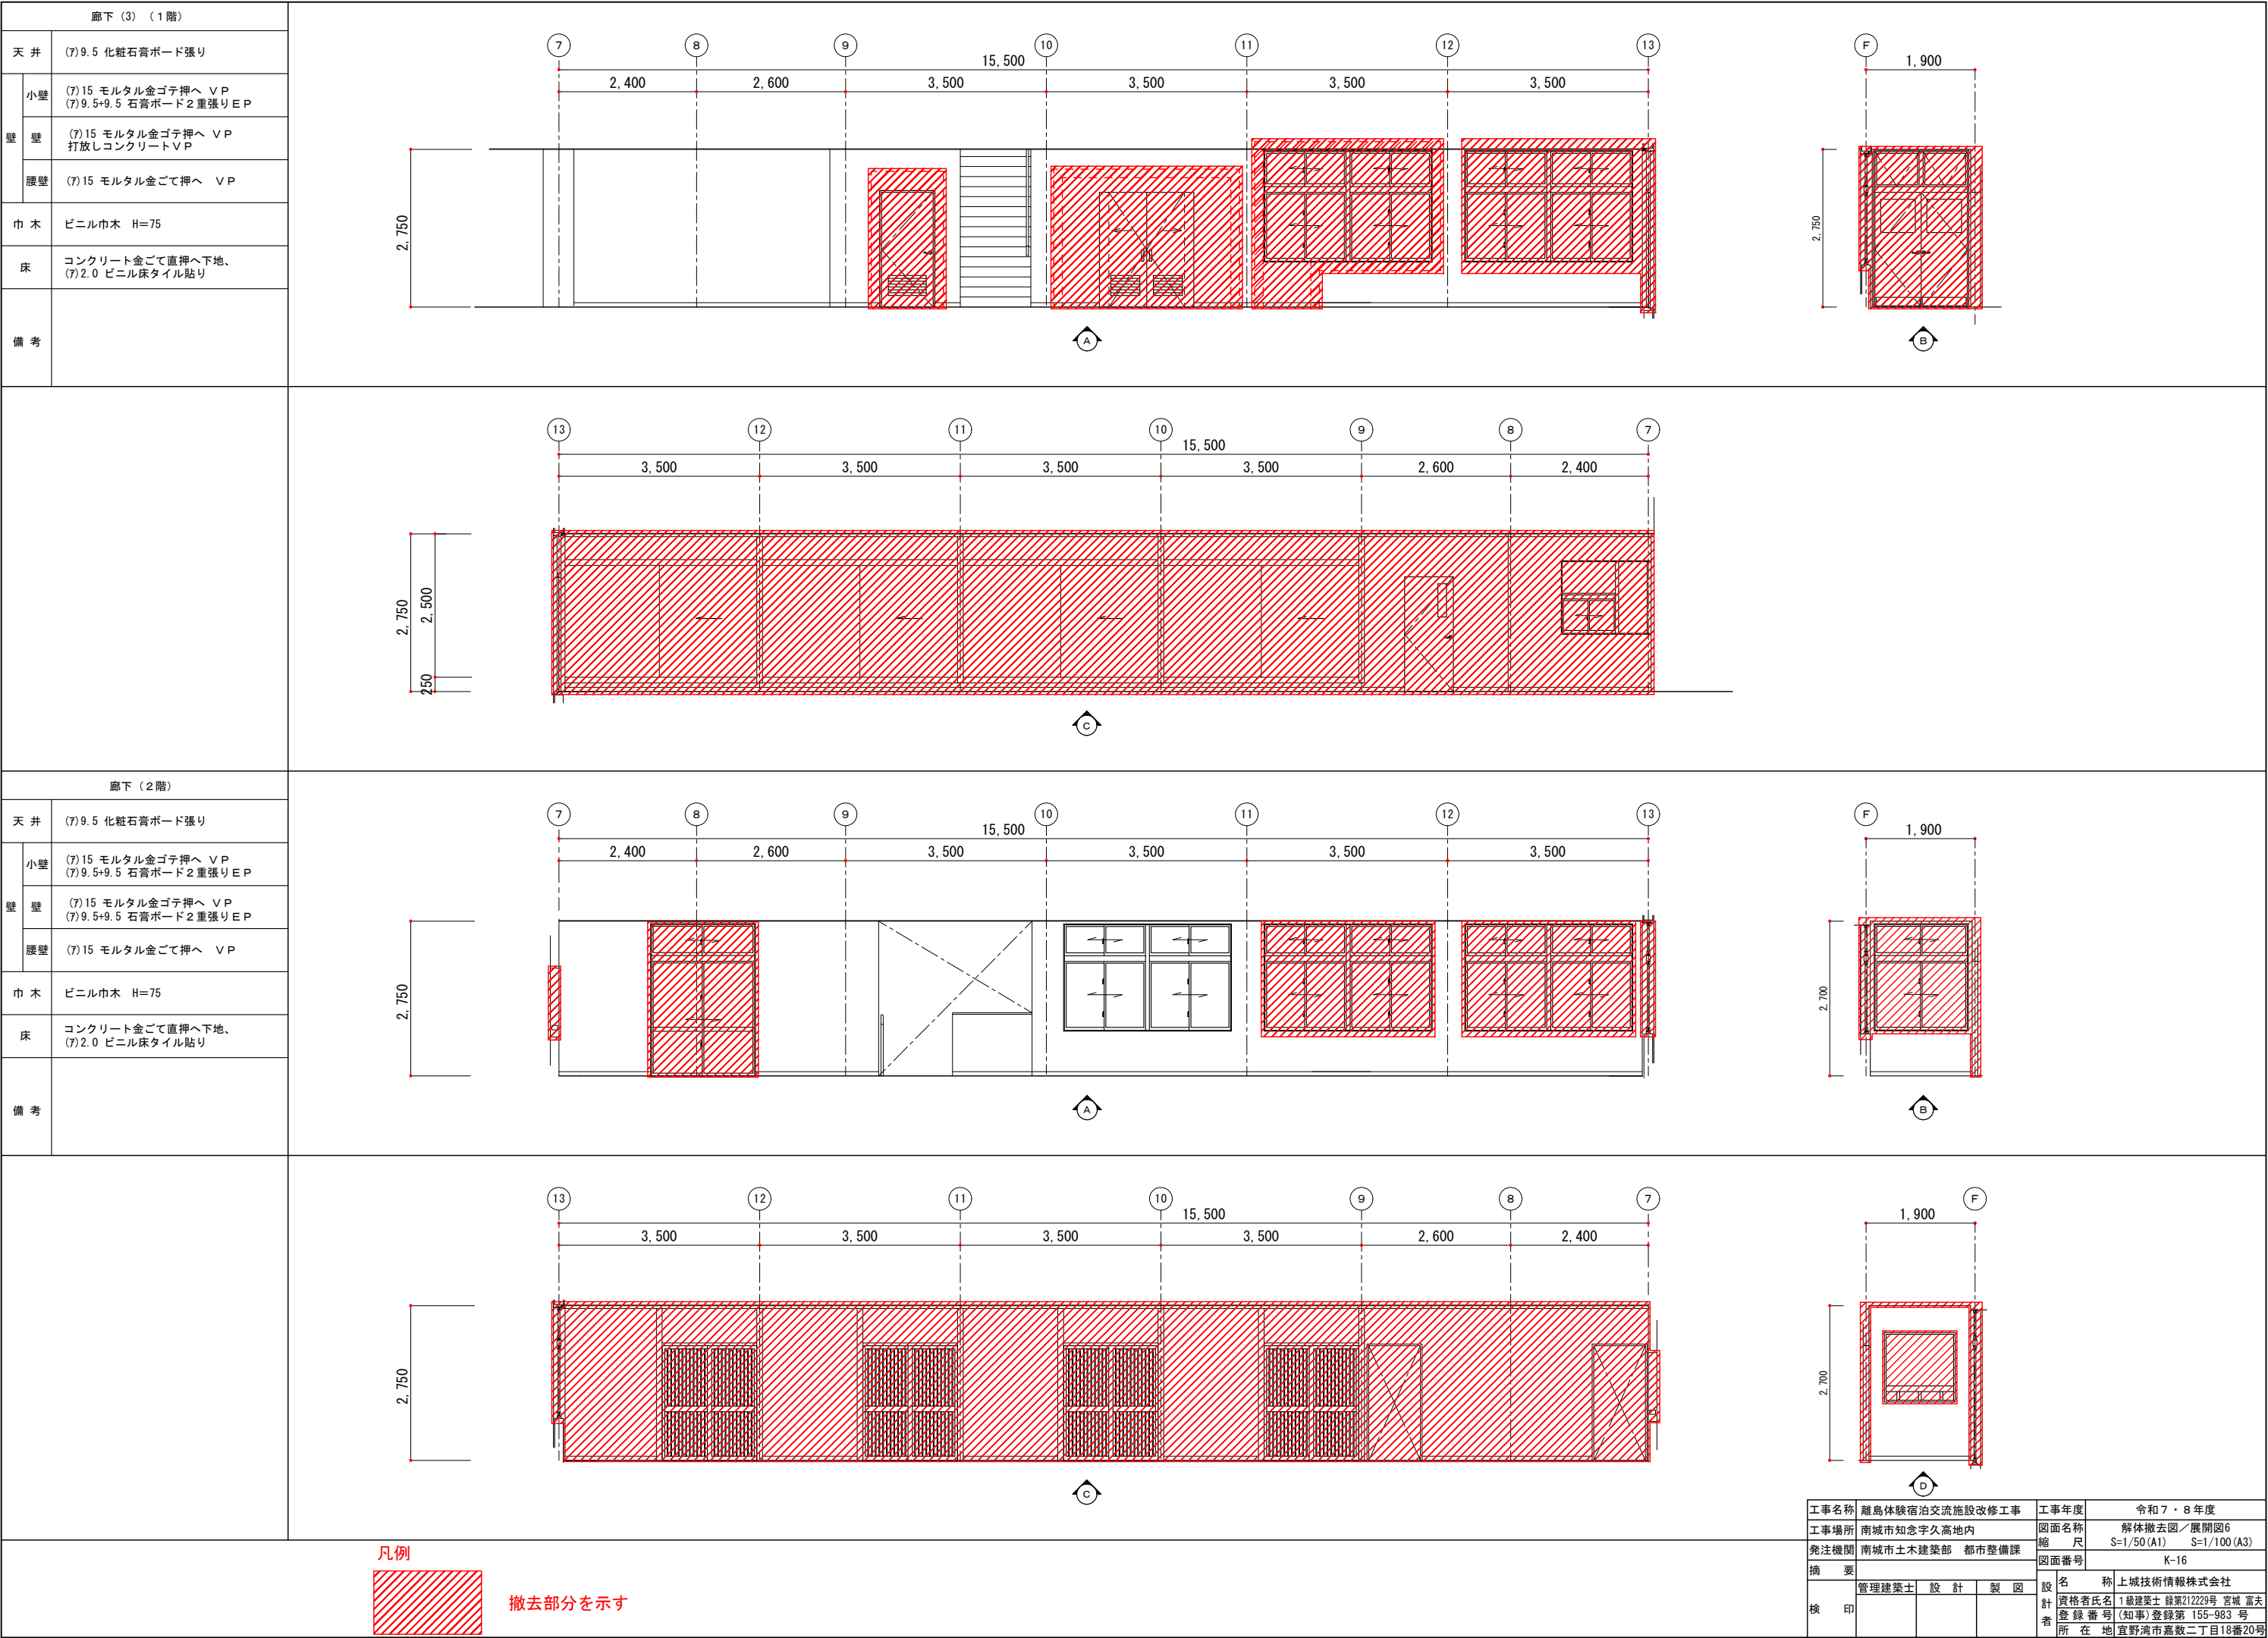

撤去部分を示す

|      |                |       |                          |
|------|----------------|-------|--------------------------|
| 工事名称 | 離島体験宿泊交流施設改修工事 | 工事年度  | 令和7・8年度                  |
| 工事場所 | 南城市知念字久高地内     | 図面名称  | 解体撤去図／展開図6               |
| 発注機関 | 南城市土木建築部 都市整備課 | 縮尺    | S=1/50 (A1) S=1/100 (A3) |
| 摘要   |                | 図面番号  | K-16                     |
| 設計   | 管理建築士          | 名称    | 上城技術情報株式会社               |
| 製図   |                | 資格者氏名 | 1級建築士 登録第212229号 宮城 富夫   |
| 検印   |                | 登録番号  | (知事)登録第 155-983 号        |
|      |                | 所在地   | 宜野湾市嘉数二丁目18番20号          |




凡例




撤去部分を示す

|       |  |  |                |  |  |       |  |  |                        |  |  |
|-------|--|--|----------------|--|--|-------|--|--|------------------------|--|--|
| 工事名称  |  |  | 離島体験宿泊交流施設改修工事 |  |  | 工事年度  |  |  | 令和7・8年度                |  |  |
| 工事場所  |  |  | 南城市知念字久高地内     |  |  | 図面名称  |  |  | 解体撤去図／断面図1             |  |  |
| 発注機関  |  |  | 南城市土木建築部 都市整備課 |  |  | 図面尺   |  |  | S=1/50(A1) S=1/100(A3) |  |  |
| 摘要    |  |  |                |  |  | 図面番号  |  |  | K-17                   |  |  |
| 管理建築士 |  |  | 設計 製図          |  |  | 設計者   |  |  | 名称 上城技術情報株式会社          |  |  |
| 校印    |  |  |                |  |  | 資格者氏名 |  |  | 1級建築士 第212229号 宮城 富夫   |  |  |
|       |  |  |                |  |  | 登録番号  |  |  | (事)登録第 155-983 号       |  |  |
|       |  |  |                |  |  | 所在地   |  |  | 宜野湾市嘉数二丁目18番20号        |  |  |

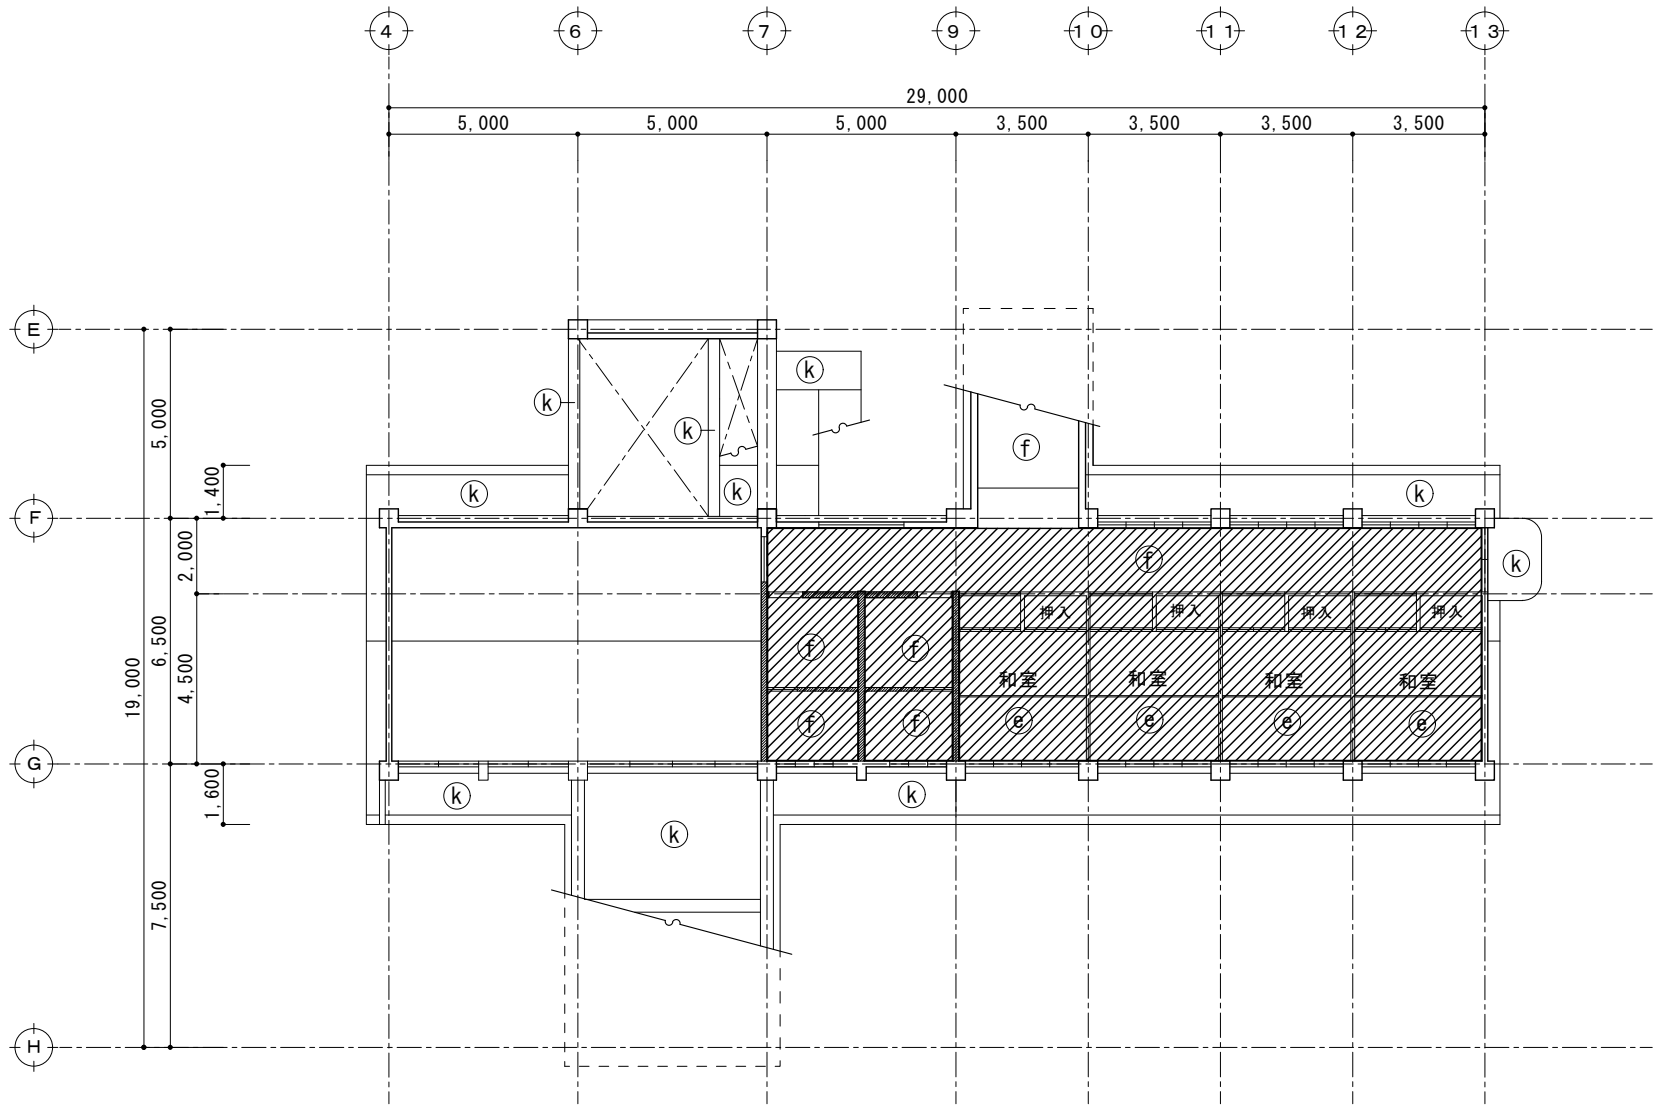


2階天井伏図 S=1/100

凡例

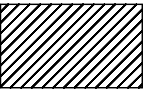

撤去部分を示す

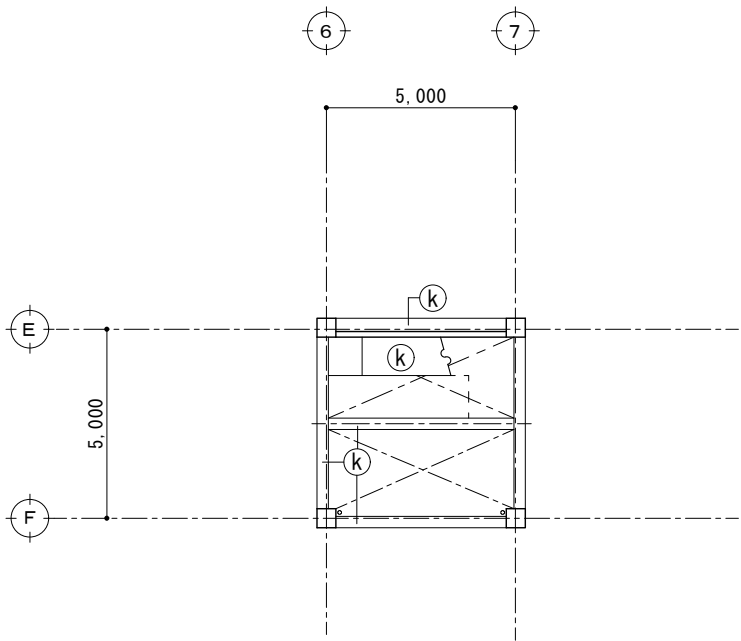


R階天井伏図 S=1/100

凡 例

| 記号 | 仕 上                                                     |
|----|---------------------------------------------------------|
| Ⓐ  | (7)9.5 化粧石膏ボード張り                                        |
| Ⓑ  | 同 上 (船底天井)                                              |
| Ⓒ  | (7)9.5 化粧石膏ボード直張り                                       |
| Ⓓ  | (7)9.5木目模様長尺化粧石膏ボード竿縁天井<br>(7)9.5石膏ボード下地ビニールクロス張り(舟底天井) |
| Ⓔ  | (7)9.5 木目模様長尺化粧石膏ボード張り                                  |
| Ⓕ  | (7)9.5 化粧石膏ボード張り                                        |
| Ⓖ  | (7)9.5 石膏ボード捨て張り下地<br>(7)9.0 ロックウール化粧吸音板張り              |
| Ⓗ  | (7)15 木毛セメント板現場打込みVP                                    |
| Ⓘ  | 打放しコンクリート素地                                             |
| Ⓙ  | 打放しコンクリートVP                                             |
| Ⓚ  | 打放しコンクリート                                               |
| ㊀  | 杉板 キシラデコール塗り                                            |
|    |                                                         |
| ☑  | 天井点検口 アルミ製 450×450                                      |
|    |                                                         |
|    |                                                         |

|      |                |         |                        |
|------|----------------|---------|------------------------|
| 工事名称 | 離島体験宿泊交流施設改修工事 | 工事年度    | 令和7・8年度                |
| 工事場所 | 南城市知念字久高地内     | 図面名称    | 解体撤去図／断面図2             |
| 発注機関 | 南城市土木建築部 都市整備課 | 縮 尺     | S=1/50(A1) S=1/100(A3) |
| 摘 要  |                | 図面番号    | K-18                   |
| 設 計  | 管理建築士 設 計 製 図  | 名 称     | 上城技術情報株式会社             |
| 検 印  |                | 資格者氏名   | 1級建築士 登録第212229号 宮城 富夫 |
|      |                | 登 録 番 号 | (知事)登録第 155-983 号      |
|      |                | 所 在 地   | 宜野湾市嘉数二丁目18番20号        |

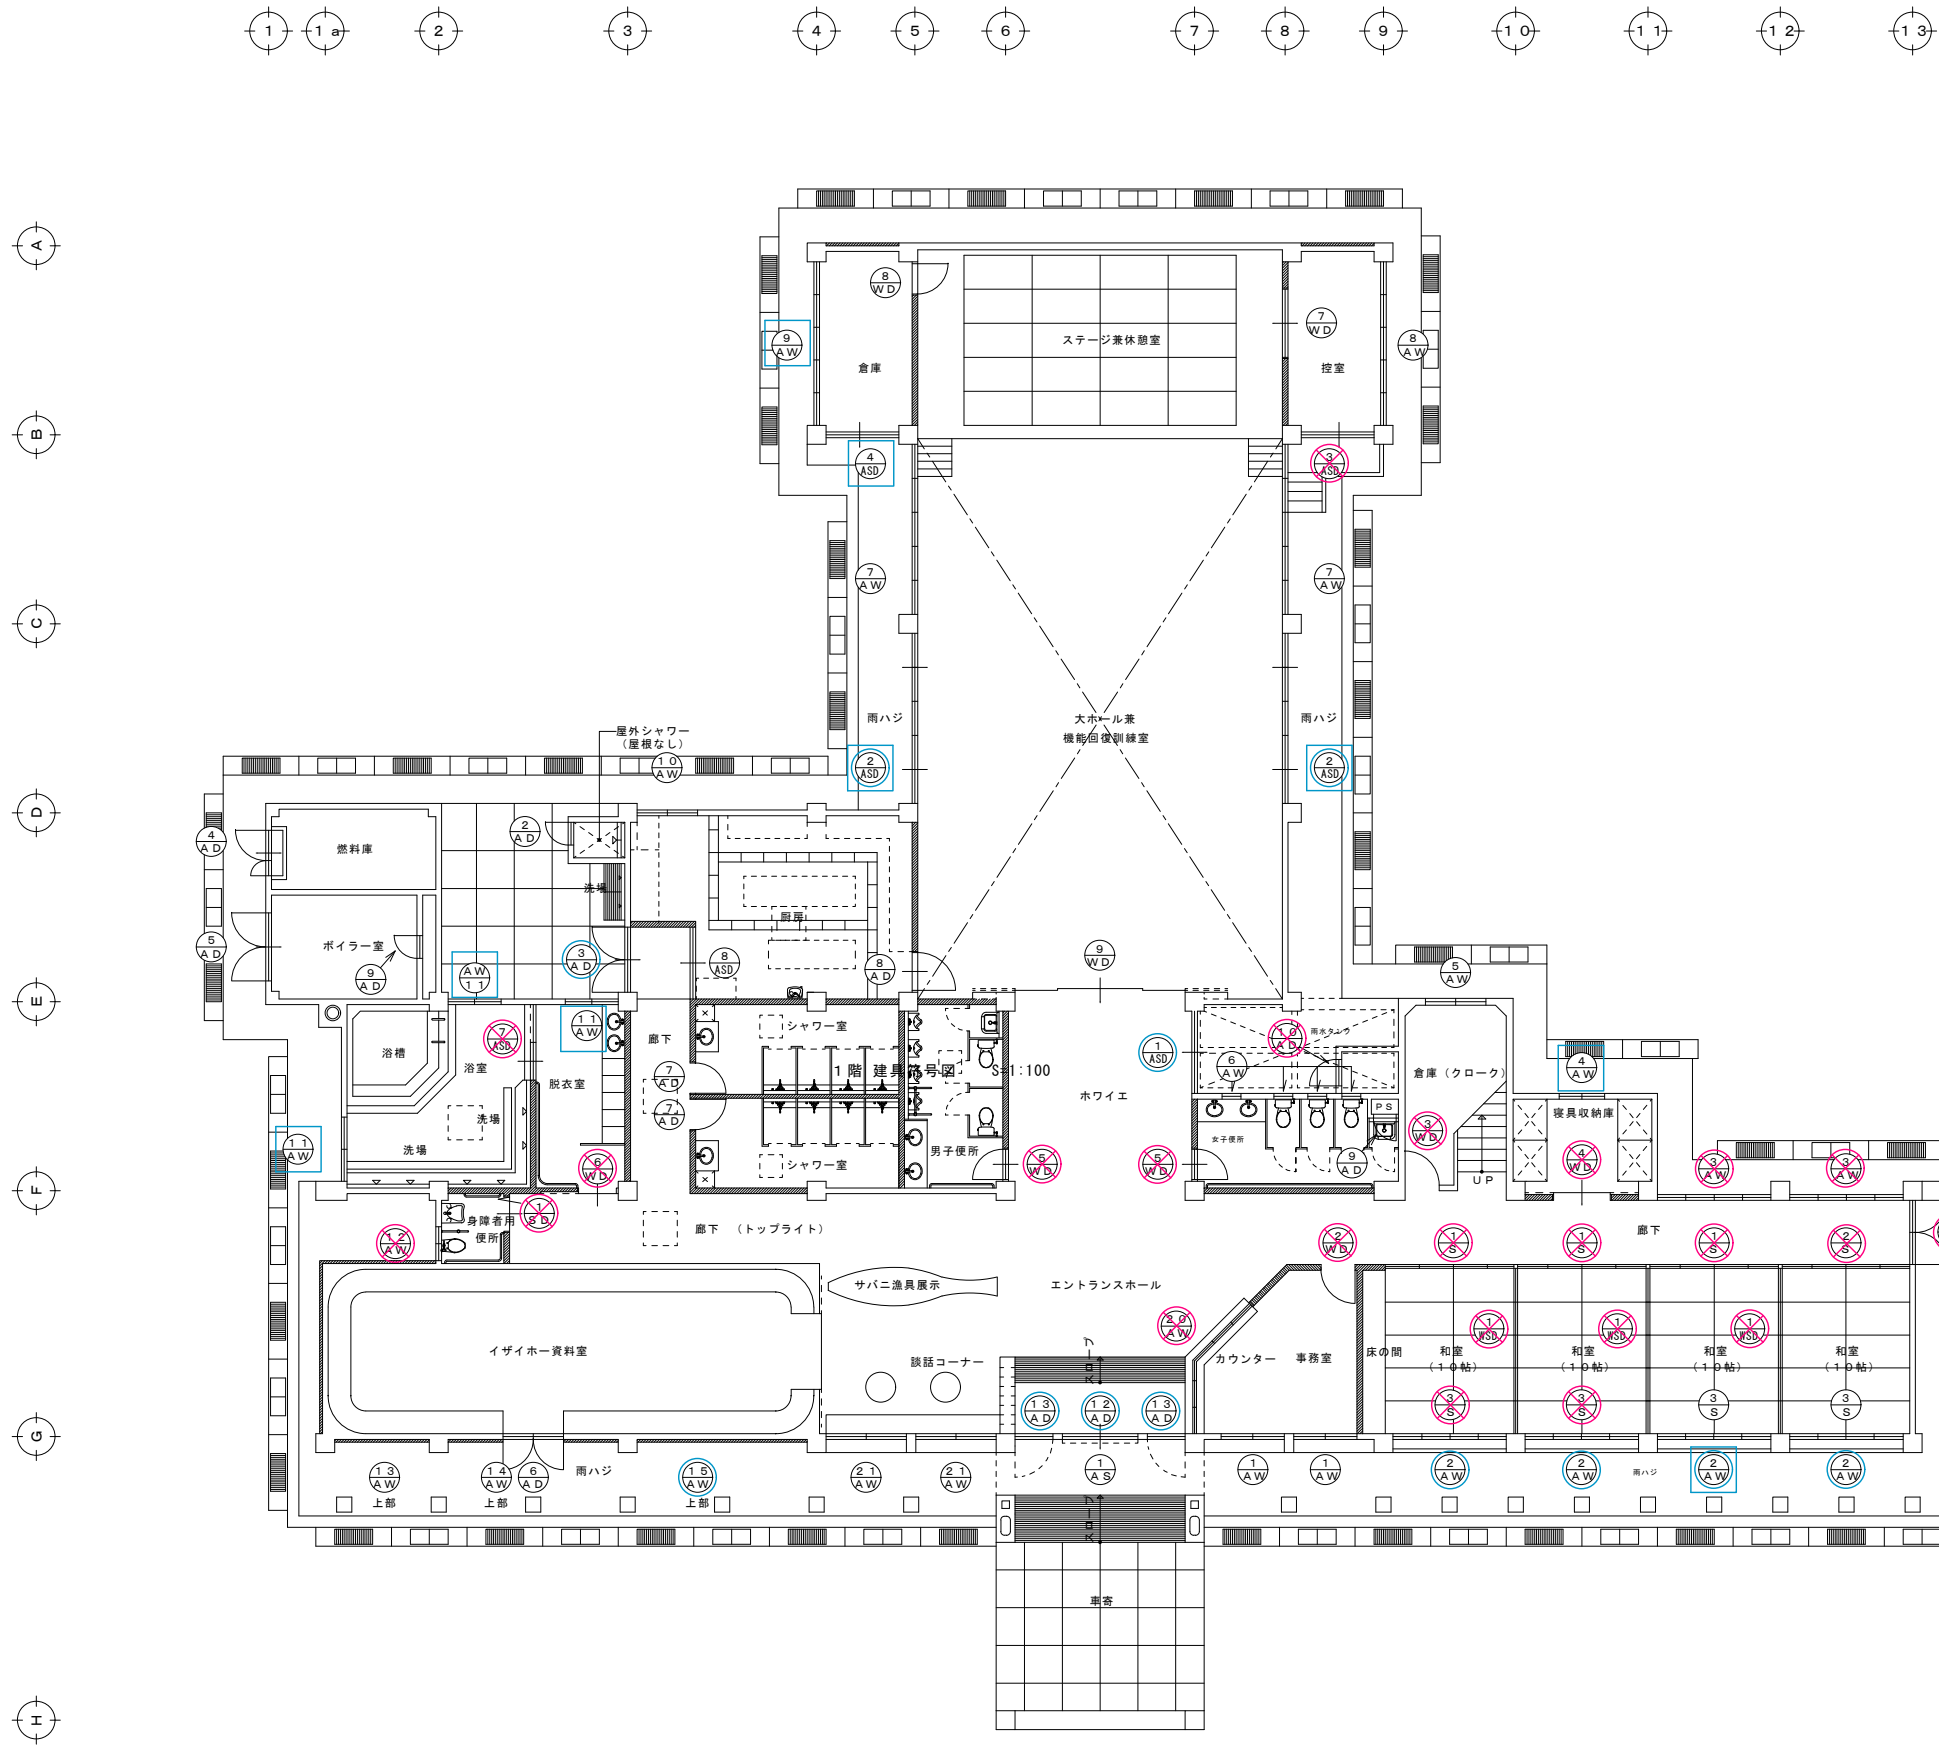


改修1階建具キープラン S=1:100

凡例

- 撤去 (解体工事対象)
- 補修
  - 劣化補修
  - 作動調整
  - 排煙開放装置
- ガラス割れ→取替え

|      |                |       |                          |
|------|----------------|-------|--------------------------|
| 工事名称 | 離島体験宿泊交流施設改修工事 | 工事年度  | 令和7・8年度                  |
| 工事場所 | 南城市知念字久高地内     | 図面名称  | 解体撤去図/1階建具キープラン          |
| 発注機関 | 南城市土木建築部 都市整備課 | 縮尺    | S=1/50 (A1) S=1/100 (A3) |
| 摘要   |                | 図面番号  | K-19                     |
| 設計   | 管理建築士 設計 製図    | 名称    | 上城技術情報株式会社               |
| 検印   |                | 資格者氏名 | 1級建築士 登録212229号 宮城 富夫    |
|      |                | 登録番号  | (知事)登録第 155-983 号        |
|      |                | 所在地   | 宜野湾市嘉数二丁目18番20号          |

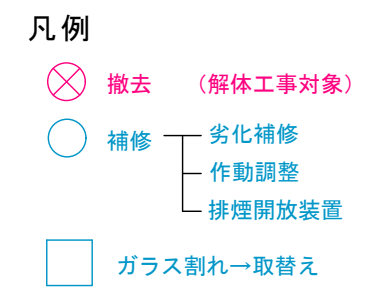

|      |                |       |                          |                      |
|------|----------------|-------|--------------------------|----------------------|
| 工事名称 | 離島体験宿泊交流施設改修工事 | 工事年度  | 令和7・8年度                  |                      |
| 工事場所 | 南城市知念字久高地内     | 解体撤去図 | 2階建具キープラン                |                      |
| 発注機関 | 南城市土木建築部 都市整備課 | 縮小 尺  | S=1/50 (A3) S=1/100 (A3) |                      |
| 摘 要  |                | 図面番号  | K-20                     |                      |
| 検 印  | 管理建築士          | 設 計   | 製 図                      | 設 計 者 名 称            |
|      |                |       |                          | 上城技術情報株式会社           |
|      |                |       |                          | 資格者氏名                |
|      |                |       |                          | 1級建築士 第221229号 宮城 富夫 |
|      |                |       |                          | (知事)登録第 155-983号     |
|      |                |       |                          | 所在地                  |
|      |                |       |                          | 宜野湾市嘉数二丁目18番20号      |

|       |                              |                                                              |             |                                |                         |                         |                                              |                         |                          |                              |                                       |                                 |
|-------|------------------------------|--------------------------------------------------------------|-------------|--------------------------------|-------------------------|-------------------------|----------------------------------------------|-------------------------|--------------------------|------------------------------|---------------------------------------|---------------------------------|
| 符号・数量 | ①AW<br>2箇所                   | ②AW<br>1箇所                                                   | ②AW<br>3箇所  | 4箇所                            | ③AW<br>2箇所              | ④AW<br>1箇所              | 1箇所                                          | ⑤AW<br>1箇所              | ⑥AW<br>4箇所               | ⑦AW<br>2箇所                   |                                       |                                 |
| 取付場所  | 事務室                          | 和室                                                           |             |                                | 廊下（3）                   | 寝具収納室                   |                                              | 階段下クローク                 | 女子便所                     | 大ホール                         |                                       |                                 |
| 形内観   |                              |                                                              |             |                                |                         |                         |                                              |                         |                          |                              |                                       |                                 |
| 形式・見込 | 100×17 アルミ引違いサッシ2段           | 100×17 アルミ引違いサッシ2段網戸付                                        |             |                                | 100×17 アルミ引違いサッシ2段      | 100×17 アルミ引違いサッシ網戸付     |                                              | 100×17 アルミ引違いサッシ        | 70×17 アルミ滑り出シサッシF1X付     | 100×17 中間F1X付アルミ引違いサッシ2段     |                                       |                                 |
| 仕上    | シルバー                         | シルバー                                                         |             |                                | シルバー                    | シルバー                    |                                              | シルバー                    | シルバー                     | シルバー                         |                                       |                                 |
| 金具    | ダブルロッククレセント×3<br>附属金物一式      | ダブルロッククレセント×6<br>附属金物一式                                      |             |                                | ダブルロッククレセント×6<br>附属金物一式 | ダブルロッククレセント×2<br>附属金物一式 |                                              | ダブルロッククレセント×1<br>附属金物一式 | カムラッチハンドル×1<br>附属金物一式    | ダブルロッククレセント×6<br>附属金物一式      |                                       |                                 |
| ガラス   | (7)5.0 フロート                  | (7)5.0 透明フロート ⑦6.8 網入型板(腰部)                                  |             |                                | (7)5.0 フロート             | ⑦6.8 網入型板               |                                              | (7)6.8 網入型板             | (7)6.8 網入型板              | (7)5.0 フロート                  |                                       |                                 |
| 備考    | 額縁アングル付                      | 額縁アングル付                                                      |             |                                | 額縁アングル付                 | 額縁アングル付                 |                                              |                         |                          | 額縁アングル付                      |                                       |                                 |
| 符号・数量 | ⑧AW<br>1箇所                   | ⑨AW<br>1箇所                                                   |             |                                | ⑩AW<br>1箇所              | ⑩AW<br>1箇所              | ⑪AW<br>3箇所                                   | ⑫AW<br>3箇所              | ⑬AW<br>1箇所               | ⑭AW<br>1箇所                   |                                       |                                 |
| 取付場所  | 控室                           | 倉庫                                                           |             |                                | 厨房                      |                         | 浴室 脱衣                                        |                         | 身障者便所                    | イザイハウ資料室                     | イザイハウ資料室                              |                                 |
| 形内観   |                              |                                                              |             |                                |                         |                         |                                              |                         |                          |                              |                                       |                                 |
| 形式・見込 | 100×17 中間F1X付アルミ引違いサッシ       | 100×17 中間F1X付アルミ引違いサッシ                                       |             |                                | 100×17 アルミ引違いサッシ網戸付     |                         | 100×17 アルミ引違いサッシ                             |                         | 70×17 アルミ引違いサッシ          | 100×17 アルミ滑り出シサッシ2連          | 100×17 アルミ外側シ排煙サッシ                    |                                 |
| 仕上    | シルバー                         | シルバー                                                         |             |                                | シルバー                    |                         | シルバー                                         |                         | シルバー                     | シルバー                         | シルバー                                  |                                 |
| 金具    | ダブルロッククレセント×2<br>附属金物一式      | ダブルロッククレセント×2<br>附属金物一式                                      |             |                                | ダブルロッククレセント×2<br>附属金物一式 |                         | ダブルロッククレセント×2<br>附属金物一式                      |                         | ダブルロッククレセント×1<br>附属金物一式  | カムラッチハンドル×2 開閉装置一式<br>附属金物一式 | 排煙運動装置一式<br>附属金物一式                    |                                 |
| ガラス   | (7)5.0 フロート                  |                                                              |             |                                | ⑦6.8 網入型板               |                         | ⑦6.8 網入型板                                    |                         | ⑦6.8 網入型板                | (7)5.0 フロート                  | (7)5.0 フロート                           |                                 |
| 備考    | 額縁アングル付                      |                                                              |             |                                |                         |                         |                                              |                         |                          | 額縁アングル付                      |                                       |                                 |
| 符号・数量 | ⑮AW<br>1箇所                   | ⑯AW<br>2箇所                                                   | ⑰AW<br>4箇所  | ⑱AW<br>1箇所                     | ⑲AW<br>2箇所              | ⑳AW<br>3箇所              | ㉑AW<br>1箇所                                   | ㉒AW<br>1箇所              | ㉓AW<br>1箇所               | ㉔AW<br>1箇所                   | ㉕AW<br>1箇所                            |                                 |
| 取付場所  | イザイハウ資料室                     | 2階 男子・女子便所                                                   |             | 廊下                             | 廊下                      |                         | 階段室                                          |                         | 事務所                      |                              | 浴室                                    | 厨房                              |
| 形内観   |                              |                                                              |             |                                |                         |                         |                                              |                         |                          |                              |                                       |                                 |
| 形式・見込 | 100×17 アルミ滑り出シサッシ4連          | 70×17 アルミ滑り出シサッシ                                             |             | 100×17 アルミ引違いサッシ2段             | 100×17 アルミ引違いサッシ2連2段    |                         | 100×17 アルミ引違いサッシ                             |                         | 70×17 F1X付アルミ引違い受付仕切りサッシ |                              | 100×17 浴室片引き框ドア                       | 100×17 F1Xランヤ付引違い戸              |
| 仕上    | シルバー                         | シルバー                                                         |             | シルバー                           | シルバー                    |                         | シルバー                                         |                         |                          |                              |                                       |                                 |
| 金具    | カムラッチハンドル×4 開閉装置一式<br>附属金物一式 | カムラッチハンドル×1<br>附属金物一式                                        |             | ダブルロッククレセント×3<br>附属金物一式        | ダブルロッククレセント×6<br>附属金物一式 |                         | ダブルロッククレセント×2<br>附属金物一式                      |                         | ダブルロッククレセント×2<br>附属金物一式  |                              | スリルス戸車46φ×2 スリルス取手n-L=300×3<br>附属金物一式 | ダブルロッククレセント×2<br>附属金物一式         |
| ガラス   | (7)5.0 フロート                  | (7)6.8 網入型板                                                  |             | (7)5.0 フロート                    | (7)5.0 フロート             |                         | (7)5.0 フロート                                  |                         | (7)5.0 フロート              |                              | スチロール樹脂板(7)4.0 半透明白色                  | FIX部 (7)5.0 フロート 戸部 (7)6.8 網入型板 |
| 備考    | 額縁アングル付                      |                                                              |             | 額縁アングル付                        | 額縁アングル付                 |                         | 額縁アングル付                                      |                         | 額縁アングル付                  |                              | 額縁アングル付                               |                                 |
| 符号・数量 | ①ASD<br>1箇所                  | ②ASD<br>2箇所                                                  | ③ASD<br>2箇所 | ④ASD<br>1箇所                    | ⑤ASD<br>1箇所             | ⑥ASD<br>1箇所             | ⑦ASD<br>4箇所                                  | ⑧ASD<br>1箇所             | ⑨ASD<br>1箇所              |                              |                                       |                                 |
| 取付場所  | ホワイエ                         | 大ホール                                                         |             | 控室                             | 倉庫                      |                         | 和室                                           | 廊下                      |                          |                              |                                       |                                 |
| 形内観   |                              |                                                              |             |                                |                         |                         |                                              |                         |                          |                              |                                       |                                 |
| 形式・見込 | 100×17 アルミ引違いサッシ2段           | 100×17 中間F1X排煙窓付アルミ引違いサッシ2段                                  |             | 100×17 アルミ引違いサッシ               | 100×17 アルミ引違いサッシ        |                         | 100×17 アルミ引違いサッシ2段網戸付                        | 100×17 アルミ引違いサッシ2段      |                          |                              |                                       |                                 |
| 仕上    | シルバー                         | シルバー                                                         |             | シルバー                           | シルバー                    |                         | シルバー                                         | シルバー                    |                          |                              |                                       |                                 |
| 金具    | ダブルロッククレセント×3<br>附属金物一式      | ダブルロッククレセント×4 排煙運動装置一式<br>附属金物一式                             |             | ダブルロッククレセント×2<br>引違い用戸錠 附属金物一式 | 引違い戸錠×1<br>附属金物一式       |                         | ダブルロッククレセント×6<br>附属金物一式                      | ダブルロッククレセント×6<br>附属金物一式 |                          |                              |                                       |                                 |
| ガラス   | (7)5.0 フロート                  | 出入口部 (7)6.07p-t FIX部 (7)5.07p-t 腰部 (7)6.8網入型板 排煙窓 (7)5.07p-t |             | (7)6.0 フロート 腰部 (7)6.8 網入型板     | ⑦6.8 網入型板               |                         | 出入口部 (7)6.07p-t 戸上部 (7)5.07p-t 腰部 (7)6.8網入型板 | (7)5.0 フロート             |                          |                              |                                       |                                 |
| 備考    | 額縁アングル付                      | 額縁アングル付                                                      |             | 額縁アングル付                        |                         |                         | 額縁アングル付                                      | 額縁アングル付                 |                          |                              |                                       |                                 |

凡例

撤去




















(解体工事対象)

補修

劣化補修  
作動調整  
排煙開放装置

ガラス割れ→取替え

|      |                |      |                                                                                               |
|------|----------------|------|-----------------------------------------------------------------------------------------------|
| 工事名称 | 離島体験宿泊交流施設改修工事 | 工事年度 | 令和7・8年度                                                                                       |
| 工事場所 | 南城市知念字久高地内     | 図面名称 | 解体撤去図／鋼製建具表1                                                                                  |
| 発注機関 | 南城市土木建築部 都市整備課 | 縮尺   | S=1/50(A1) S=1/100(A3)                                                                        |
| 摘要   |                | 図面番号 | K-21                                                                                          |
| 検印   | 管理建築士 設計 製図    | 設計者  | 名称 上城技術情報株式会社<br>資格者氏名 1級建築士 録第212229号 宮城 富夫<br>登録番号 (知事)登録第 155-983 号<br>所在地 宜野湾市嘉数二丁目18番20号 |
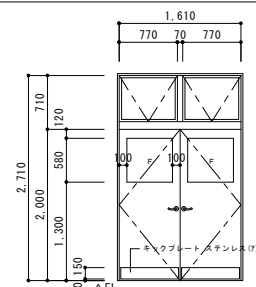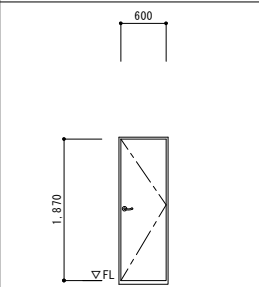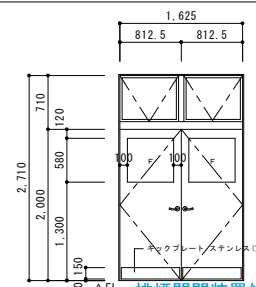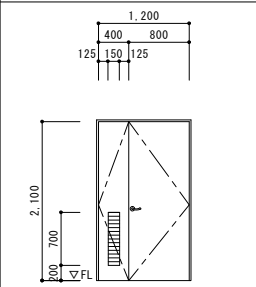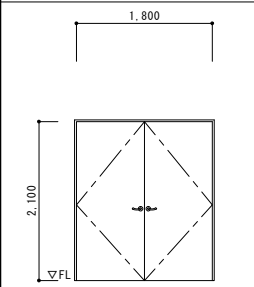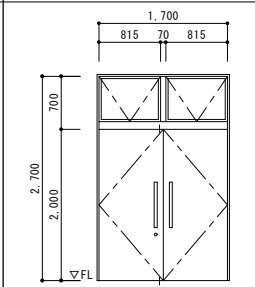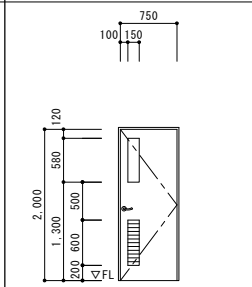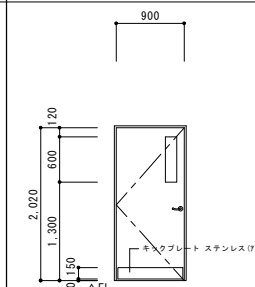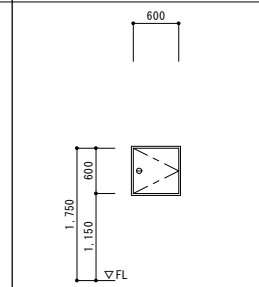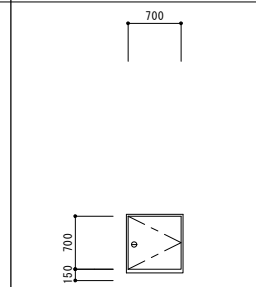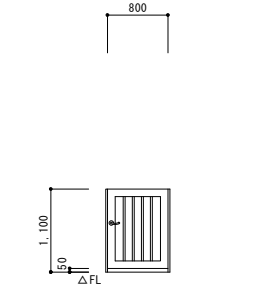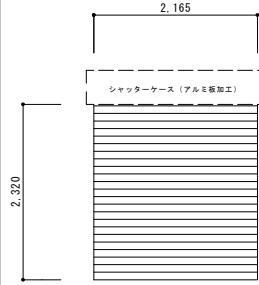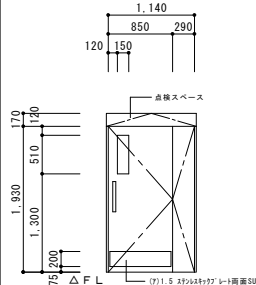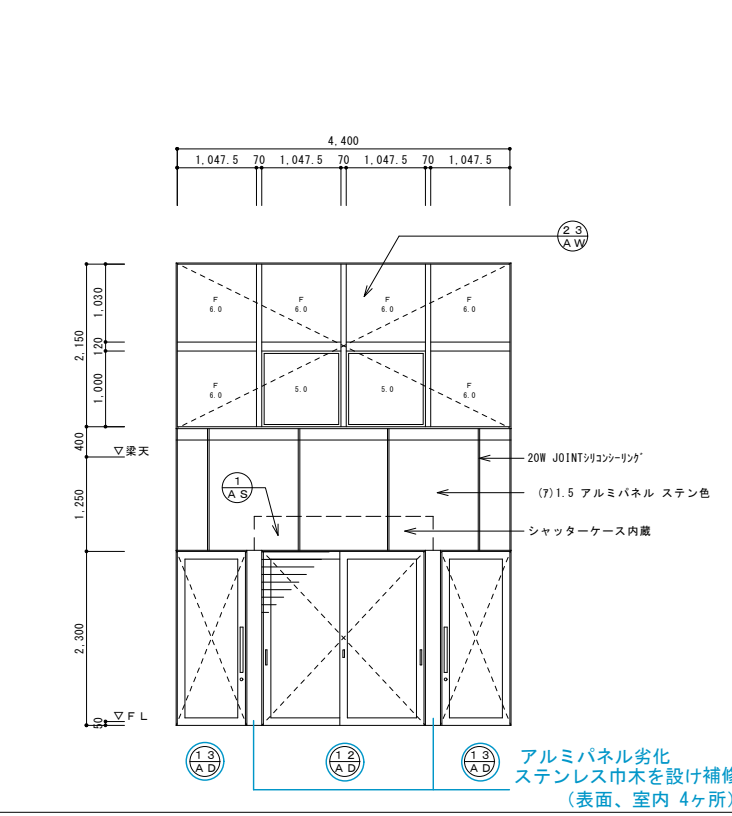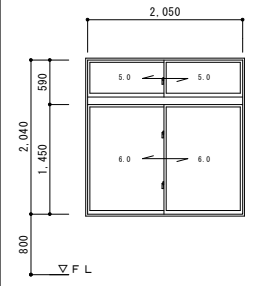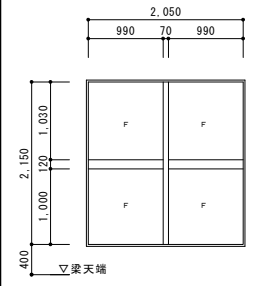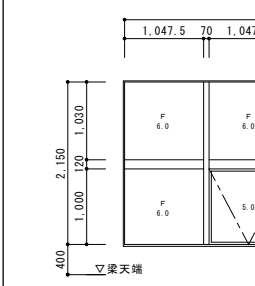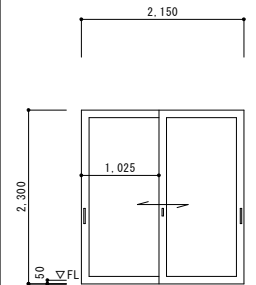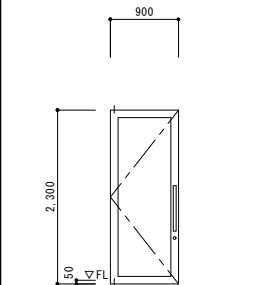
|   |   |                                                                                       |   |                                                                                               |                                                                                           |   |                                                                                       |                                                                                       |                                                                                       |                                                                                       |                                                   |
|---|---|---------------------------------------------------------------------------------------|---|-----------------------------------------------------------------------------------------------|-------------------------------------------------------------------------------------------|---|---------------------------------------------------------------------------------------|---------------------------------------------------------------------------------------|---------------------------------------------------------------------------------------|---------------------------------------------------------------------------------------|---------------------------------------------------|
| 符号・数量   |  1箇所                   |  1箇所   |  1箇所                       |  1箇所         |  1箇所     |  1箇所               |  2箇所 |  1箇所 |  3箇所 |  1箇所 |                                                   |
| 取付場所   | 廊下（3）                                                                                                 | 屋外シャワー室                                                                               | 廊下（2）   | 燃料室                                                                                           | ボイラー室                                                                                     | イザイホウ資料室                                                                                            | シャワー室                                                                                 | 厨房                                                                                    | P.S                                                                                   | 雨水排水ポンプ置場                                                                             |                                                   |
| 形内観図   |                       |       |                           |             |         |                   |     |     |     |     |                                                   |
| 形式・見込   | 1009ｲﾝﾁ 排煙窓付小窓付フラッシュドア                                                                                | 709ｲﾝﾁ 片開キフラッシュドア                                                                     | 1009ｲﾝﾁ 排煙窓付小窓付フラッシュドア                                                                                    | 1009ｲﾝﾁ ガラリ付フラッシュ親子ドア                                                                         | 1009ｲﾝﾁ フラッシュ両開キ防音ドア                                                                      | 1009ｲﾝﾁ 排煙窓付フラッシュドア                                                                                 | 709ｲﾝﾁ 小窓ガラリ付フラッシュドア                                                                  | 1009ｲﾝﾁ 小窓付フラッシュドア                                                                    | 709ｲﾝﾁ 片開キフラッシュドア                                                                     | 709ｲﾝﾁ 片開キフラッシュドア                                                                     |                                                   |
| 仕上   | シルバー                                                                                                  | シルバー                                                                                  | シルバー   | シルバー                                                                                          | シルバー                                                                                      | シルバー                                                                                                | シルバー                                                                                  | シルバー                                                                                  | シルバー                                                                                  | シルバー                                                                                  |                                                   |
| 金具   | ｽﾃﾝﾚｽ丁番 SUS304 12T型×6 ﾎﾞｰｱﾁｬｯｸS付×2<br>ｲﾝﾊﾞｰﾊﾝﾄﾞﾙ LDA-1×1 化粧ｲﾝﾊﾞｰﾊﾝﾄﾞﾙ LDA-1<br>ﾌﾗﾝｽ落ｼ(上下)×1 排煙運動装置 一式 | ｽﾃﾝﾚｽ丁番 SUS304 102型×3 ﾎﾞｰｱﾁｬｯｸS付×1<br>ｲﾝﾊﾞｰﾊﾝﾄﾞﾙ表示錠（非常開装置付）                           | ｽﾃﾝﾚｽ丁番 SUS304 12T型×6 ﾎﾞｰｱﾁｬｯｸS付×2<br>ﾌﾗﾝｽ落ｼ(上下)小口付×1 ｲﾝﾊﾞｰﾊﾝﾄﾞﾙ錠 LDA-1×1<br>化粧ｲﾝﾊﾞｰﾊﾝﾄﾞﾙ LDA×1 排煙運動装置 一式 | ｽﾃﾝﾚｽ丁番 SUS304 12T型×6 ﾎﾞｰｱﾁｬｯｸS付×1<br>ﾌﾗﾝｽ落ｼ(上下)小口付×1 ｲﾝﾊﾞｰﾊﾝﾄﾞﾙ錠 LDA-1×1<br>ﾌﾞﾚﾝｼﾞ錠 6T40-1×1 | ｽﾃﾝﾚｽ丁番 SUS304 12T型×6 ﾎﾞｰｱﾁｬｯｸS付×2<br>ﾌﾞﾚﾝｼﾞ錠 6T40-1×1                                    | ｽﾃﾝﾚｽ丁番 SUS304×6 ﾎﾞｰｱﾁｬｯｸS付×1<br>ﾌﾗﾝｽ落ｼ(上下)小口付×1 押棒ｽﾃﾝﾚｽ L=600×2<br>ｼﾘﾝｸﾞｰ本締錠 BH-1×1                | ｽﾃﾝﾚｽ丁番 SUS304×6 ﾎﾞｰｱﾁｬｯｸS付×1<br>ﾌﾗﾝｽ落ｼ(上下)小口付×1 押棒ｽﾃﾝﾚｽ L=600×2<br>ｼﾘﾝｸﾞｰ本締錠 BH-1×1  | ｽﾃﾝﾚｽ丁番 SUS304 102型×3 ﾎﾞｰｱﾁｬｯｸS付×1<br>ｲﾝﾊﾞｰﾊﾝﾄﾞﾙ LDA-0(空×1)                           | ｽﾃﾝﾚｽ丁番 SUS304 102×127型×3<br>ﾎﾞｰｱﾁｬｯｸS付×1 ｲﾝﾊﾞｰﾊﾝﾄﾞﾙ錠 LDA-2×1                         | ｽﾃﾝﾚｽ丁番 SUS304 102×127型×2<br>ﾍﾞｰｽﾊﾝﾄﾞﾙ錠 MMSCC-2×1                                     | ｽﾃﾝﾚｽ丁番 SUS304 102×127型×2<br>ﾍﾞｰｽﾊﾝﾄﾞﾙ錠 MMSCC-2×1 |
| ガラス   | ﾗﾝｸﾞ部 (ｱ)5.0ﾌﾛｰﾄﾞ 小窓 (ｱ)6.0ﾌﾛｰﾄﾞ                                                                      |                                                                                       | ﾗﾝｸﾞ部 (ｱ)5.0ﾌﾛｰﾄﾞ 小窓 (ｱ)6.0ﾌﾛｰﾄﾞ                                                                          |                                                                                               |                                                                                           | (ｱ)5.0ﾌﾛｰﾄﾞ                                                                                         | (ｱ)4.0 型板                                                                             | (ｱ)4.0 型板                                                                             |                                                                                       |                                                                                       |                                                   |
| 備考   | 額縁アングル付                                                                                               | 額縁アングル付                                                                               |   |                                                                                               | エアタイト 扉内部ロックウール充填                                                                         | 額縁アングル付                                                                                             | 額縁アングル付                                                                               | 額縁アングル付                                                                               |                                                                                       |                                                                                       |                                                   |
| 符号・数量   |  1箇所                 |  1箇所 |   |  1箇所       |                                                                                           |   |                                                                                       |                                                                                       |                                                                                       |                                                                                       |                                                   |
| 取付場所   | 展望台階段室                                                                                                | 玄関                                                                                    |   | 身障者便所                                                                                         |                                                                                           |   |                                                                                       |                                                                                       |                                                                                       |                                                                                       |                                                   |
| 形内観図   |                      |      |   |            |                                                                                           |   |                                                                                       |                                                                                       |                                                                                       |                                                                                       |                                                   |
| 形式・見込   | 1009ｲﾝﾁ アルミ格子ドア                                                                                       | アルミバランスシャッター                                                                          |   | 見込 40 ポリエステル樹脂板張り折り戸                                                                          |                                                                                           |   |                                                                                       |                                                                                       |                                                                                       |                                                                                       |                                                   |
| 仕上   | シルバー                                                                                                  |                                                                                       |   | 枠 (ｱ)1.2鋼板加工アクリル樹脂焼付                                                                          |                                                                                           |   |                                                                                       |                                                                                       |                                                                                       |                                                                                       |                                                   |
| 金具   | ｽﾃﾝﾚｽ丁番 SUS304 102×127型×2<br>ｲﾝﾊﾞｰﾊﾝﾄﾞﾙ錠 LDA-2×1                                                      | ｼｬｯﾀｰﾚｰﾙ ｽﾃﾝﾚｽ(ｱ)1.5 #400仕上<br>施錠一式                                                   |   | ﾛｯﾄﾞﾀｲﾌﾟNFK V Dｼｰﾘｰｽﾞｰ式<br>附属金物一式                                                             |                                                                                           |   |                                                                                       |                                                                                       |                                                                                       |                                                                                       |                                                   |
| ガラス   |   |                                                                                       |   | (ｱ)4.0 スチロール樹脂板 半透明白色                                                                         |                                                                                           |   |                                                                                       |                                                                                       |                                                                                       |                                                                                       |                                                   |
| 備考   |   | 手動オペレート                                                                               |   | 点検ｽﾍﾞｰｽ表面 ｱｸﾘﾙ樹脂焼付け                                                                           |                                                                                           |   |                                                                                       |                                                                                       |                                                                                       |                                                                                       |                                                   |
| 符号・数量   |   |                                                                                       | 符号・数量   |  2箇所     |  2箇所 |  1箇所           |                                                                                       |                                                                                       |                                                                                       |                                                                                       |                                                   |
| 取付場所   | 玄関廻り建具関連                                                                                              |                                                                                       |   | 取付場所                                                                                          | エントランスホール                                                                                 | 玄関                                                                                                  |                                                                                       |                                                                                       |                                                                                       |                                                                                       |                                                   |
| 形内観図   |                    |                                                                                       |   | 形内観図                                                                                          |      |                |  |                                                                                       |                                                                                       |                                                                                       |                                                   |
| 形式・見込   |   |                                                                                       |   | 形式・見込                                                                                         | 1009ｲﾝﾁ アルミ引違いサッシ2段                                                                       | 1009ｲﾝﾁ アルミF1Xサッシ                                                                                   | 1009ｲﾝﾁ 排煙窓付アルミF1Xサッシ                                                                 |                                                                                       |                                                                                       |                                                                                       |                                                   |
| 仕上   |   |                                                                                       |   | 仕上                                                                                            | シルバー                                                                                      | シルバー                                                                                                | シルバー                                                                                  |                                                                                       |                                                                                       |                                                                                       |                                                   |
| 金具   |   |                                                                                       |   | 金具                                                                                            | ダブルロッククレセント×3<br>附属金物 一式                                                                  | —                                                                                                   | 排煙運動装置 一式 附属金物 一式                                                                     |                                                                                       |                                                                                       |                                                                                       |                                                   |
| ガラス   |   |                                                                                       |   | ガラス                                                                                           | (ｱ)6.0ﾌﾛｰﾄﾞ ﾗﾝｸﾞ部 (ｱ)5.0ﾌﾛｰﾄﾞ                                                             | (ｱ)6.0ﾌﾛｰﾄﾞ                                                                                         | (ｱ)6.0ﾌﾛｰﾄﾞ 排煙部 (ｱ)5.0ﾌﾛｰﾄﾞ                                                           |                                                                                       |                                                                                       |                                                                                       |                                                   |
| 備考   |   |                                                                                       |   | 備考                                                                                            | 額縁アングル付                                                                                   | 額縁アングル付                                                                                             | 額縁アングル付                                                                               |                                                                                       |                                                                                       |                                                                                       |                                                   |
| 符号・数量   |   |                                                                                       |   | 符号・数量                                                                                         |  1箇所 |  2箇所           |                                                                                       |                                                                                       |                                                                                       |                                                                                       |                                                   |
| 取付場所   |   |                                                                                       |   | 取付場所                                                                                          | 玄関                                                                                        | 玄関                                                                                                  |                                                                                       |                                                                                       |                                                                                       |                                                                                       |                                                   |
| 形内観図   |   |                                                                                       |   | 形内観図                                                                                          |      |                |                                                                                       |                                                                                       |                                                                                       |                                                                                       |                                                   |
| 形式・見込   |   |                                                                                       |   | 形式・見込                                                                                         | (ｱ)40 アルミ框引違い戸                                                                            | (ｱ)40 アルミ框ドア                                                                                        |                                                                                       |                                                                                       |                                                                                       |                                                                                       |                                                   |
| 仕上   |   |                                                                                       |   | 仕上                                                                                            | シルバー                                                                                      | シルバー                                                                                                |                                                                                       |                                                                                       |                                                                                       |                                                                                       |                                                   |
| 金具   |   |                                                                                       |   | 金具                                                                                            | ｽﾃﾝﾚｽ戸車46φ×6<br>裾込引手ｽﾃﾝﾚｽ大型×4<br>引違い用戸錠(ﾎﾙﾄﾞｰｼﾘﾝｸﾞｰ)×1                                    | ﾎﾞｰﾙﾎｯﾄﾁﾝｸﾞ×2 ﾎﾞｰｱﾁｬｯｸS付×2<br>ﾌﾗﾝｽ落ｼ面付(上下)×1 ｼﾘﾝｸﾞｰ本締錠 BH-1×2<br>押棒ｽﾃﾝﾚｽ SUS304 T790 (ﾊﾞｰｱ) L=600×2 |                                                                                       |                                                                                       |                                                                                       |                                                                                       |                                                   |
| ガラス   |   |                                                                                       |   | ガラス                                                                                           | (ｱ)6.0ﾌﾛｰﾄﾞ                                                                               | (ｱ)6.0ﾌﾛｰﾄﾞ                                                                                         |                                                                                       |                                                                                       |                                                                                       |                                                                                       |                                                   |
| 備考   | 仕様は各建具表による                                                                                            |                                                                                       |   | 備考                                                                                            |                                                                                           |   |                                                                                       |                                                                                       |                                                                                       |                                                                                       |                                                   |
| 注 記   |   |                                                                                       |   |                                                                                               |                                                                                           |   |                                                                                       |                                                                                       |                                                                                       |                                                                                       |                                                   |
| 1. ダブルロッククレセントはDL-1008級とする。<br>2. 内外部廻りの建具に使用してあるキックプレート（ステンレス(ｱ)1.5）の仕上は#400程度とする。<br>3. ドアチェックの取り付けは裏当てとしてステンレスプレート(ｱ)1.5仕上#400とし、貫通ボルト（ステンレス）を施す。<br>4. 網入りガラスの小口面は、防錆処理（ワイヤーガード級）を施す。<br>5. 金属製建具は、1/SDを除く全てを、アルミニウム製とする。 |   |                                                                                       |   |                                                                                               |                                                                                           |   |                                                                                       |                                                                                       |                                                                                       |                                                                                       |                                                   |
| 凡例   |   |                                                                                       |   |                                                                                               |                                                                                           |   |                                                                                       |                                                                                       |                                                                                       |                                                                                       |                                                   |
|  撤去（解体工事対象）   |   |                                                                                       |   |                                                                                               |                                                                                           |   |                                                                                       |                                                                                       |                                                                                       |                                                                                       |                                                   |
|  補修   |   |                                                                                       |   |                                                                                               |                                                                                           |   |                                                                                       |                                                                                       |                                                                                       |                                                                                       |                                                   |
| 劣化補修   |   |                                                                                       |   |                                                                                               |                                                                                           |   |                                                                                       |                                                                                       |                                                                                       |                                                                                       |                                                   |
| 作動調整   |   |                                                                                       |   |                                                                                               |                                                                                           |   |                                                                                       |                                                                                       |                                                                                       |                                                                                       |                                                   |
| 排煙開放装置   |   |                                                                                       |   |                                                                                               |                                                                                           |   |                                                                                       |                                                                                       |                                                                                       |                                                                                       |                                                   |
|  ガラス割れ一取替え   |   |                                                                                       |   |                                                                                               |                                                                                           |   |                                                                                       |                                                                                       |                                                                                       |                                                                                       |                                                   |
| 工事名称   | 離島体験宿泊交流施設改修工事                                                                                        |                                                                                       |   | 工事年度                                                                                          | 令和7・8年度                                                                                   |   |                                                                                       |                                                                                       |                                                                                       |                                                                                       |                                                   |
| 工事場所   | 南城市知念字久高地内                                                                                            |                                                                                       |   | 図面名称                                                                                          | 解体撤去図／鋼製建具表2                                                                              |   |                                                                                       |                                                                                       |                                                                                       |                                                                                       |                                                   |
| 発注機関   | 南城市土木建築部 都市整備課                                                                                        |                                                                                       |   | 縮尺                                                                                            | S=1/50(A1) S=1/100(A3)                                                                    |   |                                                                                       |                                                                                       |                                                                                       |                                                                                       |                                                   |
| 摘要   |   |                                                                                       |   | 図面番号                                                                                          | K-22                                                                                      |   |                                                                                       |                                                                                       |                                                                                       |                                                                                       |                                                   |
| 検印   | 管理建築士                                                                                                 | 設計                                                                                    | 製図   | 設計者                                                                                           | 名称 上城技術情報株式会社                                                                             |   |                                                                                       |                                                                                       |                                                                                       |                                                                                       |                                                   |
|   |   |                                                                                       |   |                                                                                               | 資格者氏名 1級建築士 録第212229号 宮城 富夫                                                               |   |                                                                                       |                                                                                       |                                                                                       |                                                                                       |                                                   |
|   |   |                                                                                       |   |                                                                                               | 登録番号 (知事)登録第 155-983 号                                                                    |   |                                                                                       |                                                                                       |                                                                                       |                                                                                       |                                                   |
|   |   |                                                                                       |   |                                                                                               | 所在地 宜野湾市嘉数二丁目18番20号                                                                       |   |                                                                                       |                                                                                       |                                                                                       |                                                                                       |                                                   |

|                     |   
|---------------------|---|-----------------------------------------------------------|---|--------------------------------------------------------------------------------------------------|---------------------------------------------------------------------------|---------------------------------------------------------------------------------------------|---------------------------------------------------------------------------------------|-----------------------------------------------------------|---------|-----|---------|-----|---------|-----|---------|-----|--|---|-----------------------------|
| 符号・数量               | ①<br>WD   | 1箇所                                                       | ②<br>WB                                                                                              | 1箇所                                                                                              | ③<br>WB                                                                   | 1箇所                                                                                         | ④<br>WB                                                                               | 1箇所                                                       | ⑤<br>WB | 2箇所 | ⑥<br>WB | 1箇所 | ⑦<br>WD | 1箇所 | ⑧<br>WD | 1箇所 |  |   |                             |
| 取付場所                | イザイハウ資料室   | 事務室                                                       | 階段下クローク                                                                                              | 寝具収納室                                                                                            | 男子・女子便所                                                                   | 脱衣室                                                                                         | 控室                                                                                    | ステージ倉庫間                                                   |         |     |         |     |         |     |         |     |  |   |                             |
| 形内観図                |   |                                                           |   |                                                                                                  |                                                                           |                                                                                             |                                                                                       |                                                           |         |     |         |     |         |     |         |     |  |   |                             |
| 形式・見込               | 見込 40 木製両引分ケフラッシュドア   | 見込 40 木製小窓付片開キフラッシュドア                                     | 見込 40 木製下部ガラリ付フラッシュドア                                                                                | 見込 40 木製下部ｶﾞﾗﾘ付両分ケフラッシュﾄﾞｱ                                                                       | 見込 40 木製小窓下部ｶﾞﾗﾘ付フラッシュﾄﾞｱ                                                 | 見込 40 木製小窓付片引ｷ戸 (高齢者対策用)                                                                    | 見込 40 小窓付引連イフラッシュドア                                                                   | 見込 40 木製フラッシュドア                                           |         |     |         |     |         |     |         |     |  |   |                             |
| 仕上                  | (ｱ)4.0 両面ﾃﾞｯｸ化粧合板 小口押へCL   | (ｱ)4.0 両面化粧合板(ﾀﾞｯｸ) 小口押へCL                                | ﾀﾞｯｸ合板OP 小口押へOP                                                                                      | 廊下側 化粧合板 室側 ｸﾞﾗﾝﾄﾞ樹脂板 小口押へOP                                                                     | ﾀﾞﾞｲ側 化粧合板 室側 ｶﾞﾗｽ樹脂板 小口押へOP                                              | 両面 (ｱ)1.2ｸﾞﾗﾝﾄﾞ樹脂板縁付 小口押へOP                                                                 | 両面化粧合板(ﾀﾞｯｸ) 小口押へCL                                                                   | ｽﾃｰｼﾞ化粧合板(ﾀﾞｯｸ) 倉庫:ﾀﾞｯｸ合板OP 小口押へCL                        |         |     |         |     |         |     |         |     |  |   |                             |
| 金具                  | ｽﾃﾝﾚｽﾞSUS304 50×25×1.2 L=4250<br>ｽﾃﾝﾚｽ戸車 SUS304 42φ×4 蝶錠 2FD-2×1<br>ﾄﾞｱｸﾞﾗｯﾌﾟｰ×1 取手 ﾔﾏﾎﾞ NO.822程度 L=450×2                                       | ｽﾃﾝﾚｽﾞ番 SUS304 102型×3 ﾋﾞﾆﾙｸﾞﾗｯﾌﾟS付×1<br>ﾎﾞｰﾅﾝﾄﾞ蝶錠 LDA-1×1 | ｽﾃﾝﾚｽﾞ番 SUS304 102型×3 ﾋﾞﾆﾙｸﾞﾗｯﾌﾟS付×1<br>ｽﾃﾝﾚｽ戸車 SUS304 42φ×4 蝶錠引手ｽﾃﾝﾚｽ×4<br>蝶錠 2FD-2×1 ﾋﾞﾆﾙｸﾞﾗｯﾌﾟｰ×1 | ｽﾃﾝﾚｽﾞSUS304 50×25×1.2 L=3010 ×1<br>ｽﾃﾝﾚｽ戸車 SUS304 42φ×4 蝶錠引手ｽﾃﾝﾚｽ×4<br>蝶錠 2FD-2×1 ﾋﾞﾆﾙｸﾞﾗｯﾌﾟｰ×1 | ｽﾃﾝﾚｽﾞ番 SUS304 102型×3 ﾋﾞﾆﾙｸﾞﾗｯﾌﾟS付×1<br>ﾄﾞｱｸﾞﾗｯﾌﾟｰ×1<br>ﾎﾞｰﾅﾝﾄﾞ蝶錠 LDA-0×1 | ｽﾃﾝﾚｽﾞSUS304 50×25×1.2 L=2010 ×1<br>ｽﾃﾝﾚｽ戸車 SUS304 42φ×2<br>引手ｽﾃﾝﾚｽﾞ 1790 L=400×3 蝶錠2FD-1×1 | ｽﾃﾝﾚｽﾞSUS304 100×25×1.2 L=1830 ×1<br>ｽﾃﾝﾚｽ戸車 SUS304 42φ×4 引手ｽﾃﾝﾚｽ×4<br>引連イ戸錠 SL75-1×1 | ｽﾃﾝﾚｽﾞ番 SUS304 102型×3 ﾋﾞﾆﾙｸﾞﾗｯﾌﾟS付×1<br>ﾎﾞｰﾅﾝﾄﾞ蝶錠 LDA-2×1 |         |     |         |     |         |     |         |     |  |   |                             |
| ガラス                 |   | (ｱ)5.0 フロート                                               |   |                                                                                                  | (ｱ)4.0 型板                                                                 | (ｱ)4.0 スチロール樹脂板 半透明白色                                                                       | (ｱ)5.0 フロート                                                                           |                                                           |         |     |         |     |         |     |         |     |  |   |                             |
| 備考                  |   |                                                           |   |                                                                                                  | ｶﾞﾗｽ室内引網張り (ｸﾞﾗｽｸﾞﾗｲﾝ)                                                    | 蝶錠非常開装置付                                                                                    |                                                                                       |                                                           |         |     |         |     |         |     |         |     |  |   |                             |
| 符号・数量               | ⑨<br>WD   |                                                           |   |                                                                                                  | 1箇所                                                                       | ⑩<br>WB                                                                                     | 2箇所                                                                                   | ⑪<br>WB                                                   | 4箇所     |     |         |     |         |     |         |     |  |   |                             |
| 取付場所                | 大ホール出入口   |                                                           |   |                                                                                                  |                                                                           | 2階 男子・女子便所                                                                                  | 2階 和室                                                                                 |                                                           |         |     |         |     |         |     |         |     |  |   |                             |
| 形内観図                |   |                                                           |   |                                                                                                  |                                                                           |                                                                                             |                                                                                       |                                                           |         |     |         |     |         |     |         |     |  |   |                             |
| 形式・見込               | (ｱ)45 木製両引分ケフラッシュドア   |                                                           |   |                                                                                                  |                                                                           | 見込 40 木製小窓下部ｶﾞﾗﾘ付フラッシュﾄﾞｱ                                                                   | 見込 36 格子引連イ戸                                                                          |                                                           |         |     |         |     |         |     |         |     |  |   |                             |
| 仕上                  | (ｱ)4.0 化粧合板 (ナラ柄) 小口押へCL   |                                                           |   |                                                                                                  |                                                                           | 洗面側:化粧合板 室側:ｶﾞﾗｽ樹脂板 小口押へOP                                                                  | ﾋﾞﾊﾞｸﾞL                                                                               |                                                           |         |     |         |     |         |     |         |     |  |   |                             |
| 金具                  | ｽﾃﾝﾚｽﾞS(加工品) SUS304 120×25×1.2 L=6540 ×1<br>ｽﾃﾝﾚｽ戸車 SUS304 46φ ×8 ﾋﾞﾆﾙｸﾞﾗｯﾌﾟｰ ×2<br>ｸﾞﾗﾝﾄﾞ落ｼ ×2 引手ｽﾃﾝﾚｽ×4 取手 ﾔﾏﾎﾞ 380 L=700 T590 ×4 蝶錠 2FD-1 ×1 |                                                           |   |                                                                                                  |                                                                           | ｽﾃﾝﾚｽﾞ番 SUS304 102型×3 ﾋﾞﾆﾙｸﾞﾗｯﾌﾟS付×1<br>ﾎﾞｰﾅﾝﾄﾞ蝶錠 LDA-0×1                                   | ｽﾃﾝﾚｽﾞS SUS304 100×25×1.2 L=1830 ×1<br>ｽﾃﾝﾚｽ戸車 36φ ×4 ｽﾃﾝﾚｽ引手×4<br>引連イ戸錠 SL50-1×1     |                                                           |         |     |         |     |         |     |         |     |  |   |                             |
| ガラス                 |   |                                                           |   |                                                                                                  |                                                                           | (ｱ)4.0 型板                                                                                   | (ｱ)4.0 型板                                                                             |                                                           |         |     |         |     |         |     |         |     |  |   |                             |
| 備考                  |   |                                                           |   |                                                                                                  |                                                                           |                                                                                             |                                                                                       |                                                           |         |     |         |     |         |     |         |     |  |   |                             |
| 符号・数量               | ⑫<br>WB   | 3箇所                                                       | ⑬<br>WB                                                                                              | 2箇所                                                                                              | ⑭<br>WB                                                                   | 2箇所                                                                                         |                                                                                       |                                                           |         |     |         |     |         |     |         |     |  |   |                             |
| 取付場所                | 1階 和室   | 2階 和室                                                     | 2階 和室                                                                                                |                                                                                                  |                                                                           |                                                                                             |                                                                                       |                                                           |         |     |         |     |         |     |         |     |  |   |                             |
| 形内観図                |   |                                                           |   |                                                                                                  |                                                                           |                                                                                             |                                                                                       |                                                           |         |     |         |     |         |     |         |     |  |   |                             |
| 形式・見込               | 見込 30 化粧合板貼り戸フスマ   | 見込 22 押入フスマ戸                                              | 見込 22 押入フスマ戸                                                                                         |                                                                                                  |                                                                           |                                                                                             |                                                                                       |                                                           |         |     |         |     |         |     |         |     |  |   |                             |
| 仕上                  | 小口押へ ﾋﾞﾊﾞｸﾞL   | ﾋﾞﾆﾙｸﾞﾗｽ張りｽﾃﾝ 裏 新島/子程度 小口押へCL                             | ﾋﾞﾆﾙｸﾞﾗｽ張りｽﾃﾝ 裏 新島/子程度 小口押へCL                                                                        |                                                                                                  |                                                                           |                                                                                             |                                                                                       |                                                           |         |     |         |     |         |     |         |     |  |   |                             |
| 金具                  | ステンレス引手×10<br>捻締錠 真中×3   | 引手フスマ用×4                                                  | 引手フスマ用×4                                                                                             |                                                                                                  |                                                                           |                                                                                             |                                                                                       |                                                           |         |     |         |     |         |     |         |     |  |   |                             |
| ガラス                 |   |                                                           |   |                                                                                                  |                                                                           |                                                                                             |                                                                                       |                                                           |         |     |         |     |         |     |         |     |  |   |                             |
| 備考                  | 敷居スベリ   | 敷居スベリ                                                     | 敷居スベリ                                                                                                |                                                                                                  |                                                                           |                                                                                             |                                                                                       |                                                           |         |     |         |     |         |     |         |     |  |   |                             |
| 符号・数量               | ⑮<br>WB   | 3箇所                                                       | ⑯<br>WB                                                                                              | 1箇所                                                                                              | ⑰<br>WB                                                                   | 2箇所                                                                                         | ⑱<br>WB                                                                               | 4箇所                                                       |         |     |         |     |         |     |         |     |  |   |                             |
| 取付場所                | 1階 和室   | 1階 和室                                                     | 1階 和室                                                                                                | 2階 和室                                                                                            |                                                                           |                                                                                             |                                                                                       |                                                           |         |     |         |     |         |     |         |     |  |   |                             |
| 形内観図                |   |                                                           |   |                                                                                                  |                                                                           |                                                                                             |                                                                                       |                                                           |         |     |         |     |         |     |         |     |  |   |                             |
| 形式・見込               | 見込 30 障子 ワーロンシート貼り   | 見込 30 障子 ワーロンシート貼り                                        | 見込 30 障子 ワーロンシート貼り                                                                                   | 見込 30 障子 ワーロンシート貼り                                                                               |                                                                           |                                                                                             |                                                                                       |                                                           |         |     |         |     |         |     |         |     |  |   |                             |
| 仕上                  | ﾋﾞﾊﾞｸﾞL 組子:ﾀﾞ 10×15 ｶﾞﾗｽ 10×12   | ﾋﾞﾊﾞｸﾞL 組子:ﾀﾞ 10×15 ｶﾞﾗｽ 10×12                            | ﾋﾞﾊﾞｸﾞL 組子:ﾀﾞ 10×15 ｶﾞﾗｽ 10×12                                                                       | ﾋﾞﾊﾞｸﾞL 組子:ﾀﾞ 10×15 ｶﾞﾗｽ 10×12                                                                   |                                                                           |                                                                                             |                                                                                       |                                                           |         |     |         |     |         |     |         |     |  |   |                             |
| 金具                  | ステンレス引手×8   | ステンレス引手×8                                                 | ステンレス引手×6                                                                                            | ステンレス引手×8                                                                                        |                                                                           |                                                                                             |                                                                                       |                                                           |         |     |         |     |         |     |         |     |  |   |                             |
| ガラス                 |   |                                                           |   |                                                                                                  |                                                                           |                                                                                             |                                                                                       |                                                           |         |     |         |     |         |     |         |     |  |   |                             |
| 備考                  | 敷居スベリ   | 敷居スベリ                                                     | 敷居スベリ                                                                                                | 敷居スベリ                                                                                            |                                                                           |                                                                                             |                                                                                       |                                                           |         |     |         |     |         |     |         |     |  |   |                             |
| 注 記                 |   |                                                           |   |                                                                                                  |                                                                           |                                                                                             |                                                                                       |                                                           |         |     |         |     |         |     |         |     |  | <div>1. ドアチェックの取り付けは裏当てとしてステンレスプレートを使用し貫通ボルト（ステンレス）で化粧締めとする。</div> <div>2. 小窓廻りは、シーリング材（ポリサルファイド2成分形）使用とする。</div> <div>3. 建具に使用するクリヤラッカーは半艶消しとする。</div> <div>4. 建具のキックプレート（ステンレスSUS304）の仕上は、#400程度とする。尚、脱衣室の枠も同じとする。</div> <div>凡例</div> <div>✕ 撤去 (解体工事対象)</div> <div>○ 補修</div> <div>劣化補修</div> <div>作動調整</div> <div>排煙開放装置</div> <div>□ ガラス割れ→取替え</div> |                             |
|                     |   
| 工事名称 離島体験宿泊交流施設改修工事 |   |                                                           |   |                                                                                                  |                                                                           |                                                                                             |                                                                                       |                                                           |         |     |         |     |         |     |         |     |  | 工事年度 令和7・8年度   |                             |
| 工事場所 南城市知念字久高地内     |   |                                                           |   |                                                                                                  |                                                                           |                                                                                             |                                                                                       |                                                           |         |     |         |     |         |     |         |     |  | 図面名称 解体撤去図／木製建具表   |                             |
| 発注機関 南城市土木建築部 都市整備課 |   |                                                           |   |                                                                                                  |                                                                           |                                                                                             |                                                                                       |                                                           |         |     |         |     |         |     |         |     |  | 縮尺 S=1/50(A1) S=1/100(A3)   |                             |
| 図面番号 K-23           |   |                                                           |   |                                                                                                  |                                                                           |                                                                                             |                                                                                       |                                                           |         |     |         |     |         |     |         |     |  |   |                             |
| 摘要                  |   |                                                           |   |                                                                                                  |                                                                           |                                                                                             |                                                                                       |                                                           |         |     |         |     |         |     |         |     |  | 設計者 上城技術情報株式会社   | 名称 上城技術情報株式会社               |
| 検印                  |   |                                                           |   |                                                                                                  |                                                                           |                                                                                             |                                                                                       |                                                           |         |     |         |     |         |     |         |     |  | 資格者氏名 1級建築士 録第212229号 宮城 富夫   | 資格者氏名 1級建築士 録第212229号 宮城 富夫 |
|                     |   |                                                           |   |                                                                                                  |                                                                           |                                                                                             |                                                                                       |                                                           |         |     |         |     |         |     |         |     |  | 登録番号 (知事)登録第 155-983 号   | 登録番号 (知事)登録第 155-983 号      |
|                     |   |                                                           |   |                                                                                                  |                                                                           |                                                                                             |                                                                                       |                                                           |         |     |         |     |         |     |         |     |  | 所在地 宜野湾市嘉数二丁目18番20号   | 所在地 宜野湾市嘉数二丁目18番20号         |