


位置図

S=1/5,000

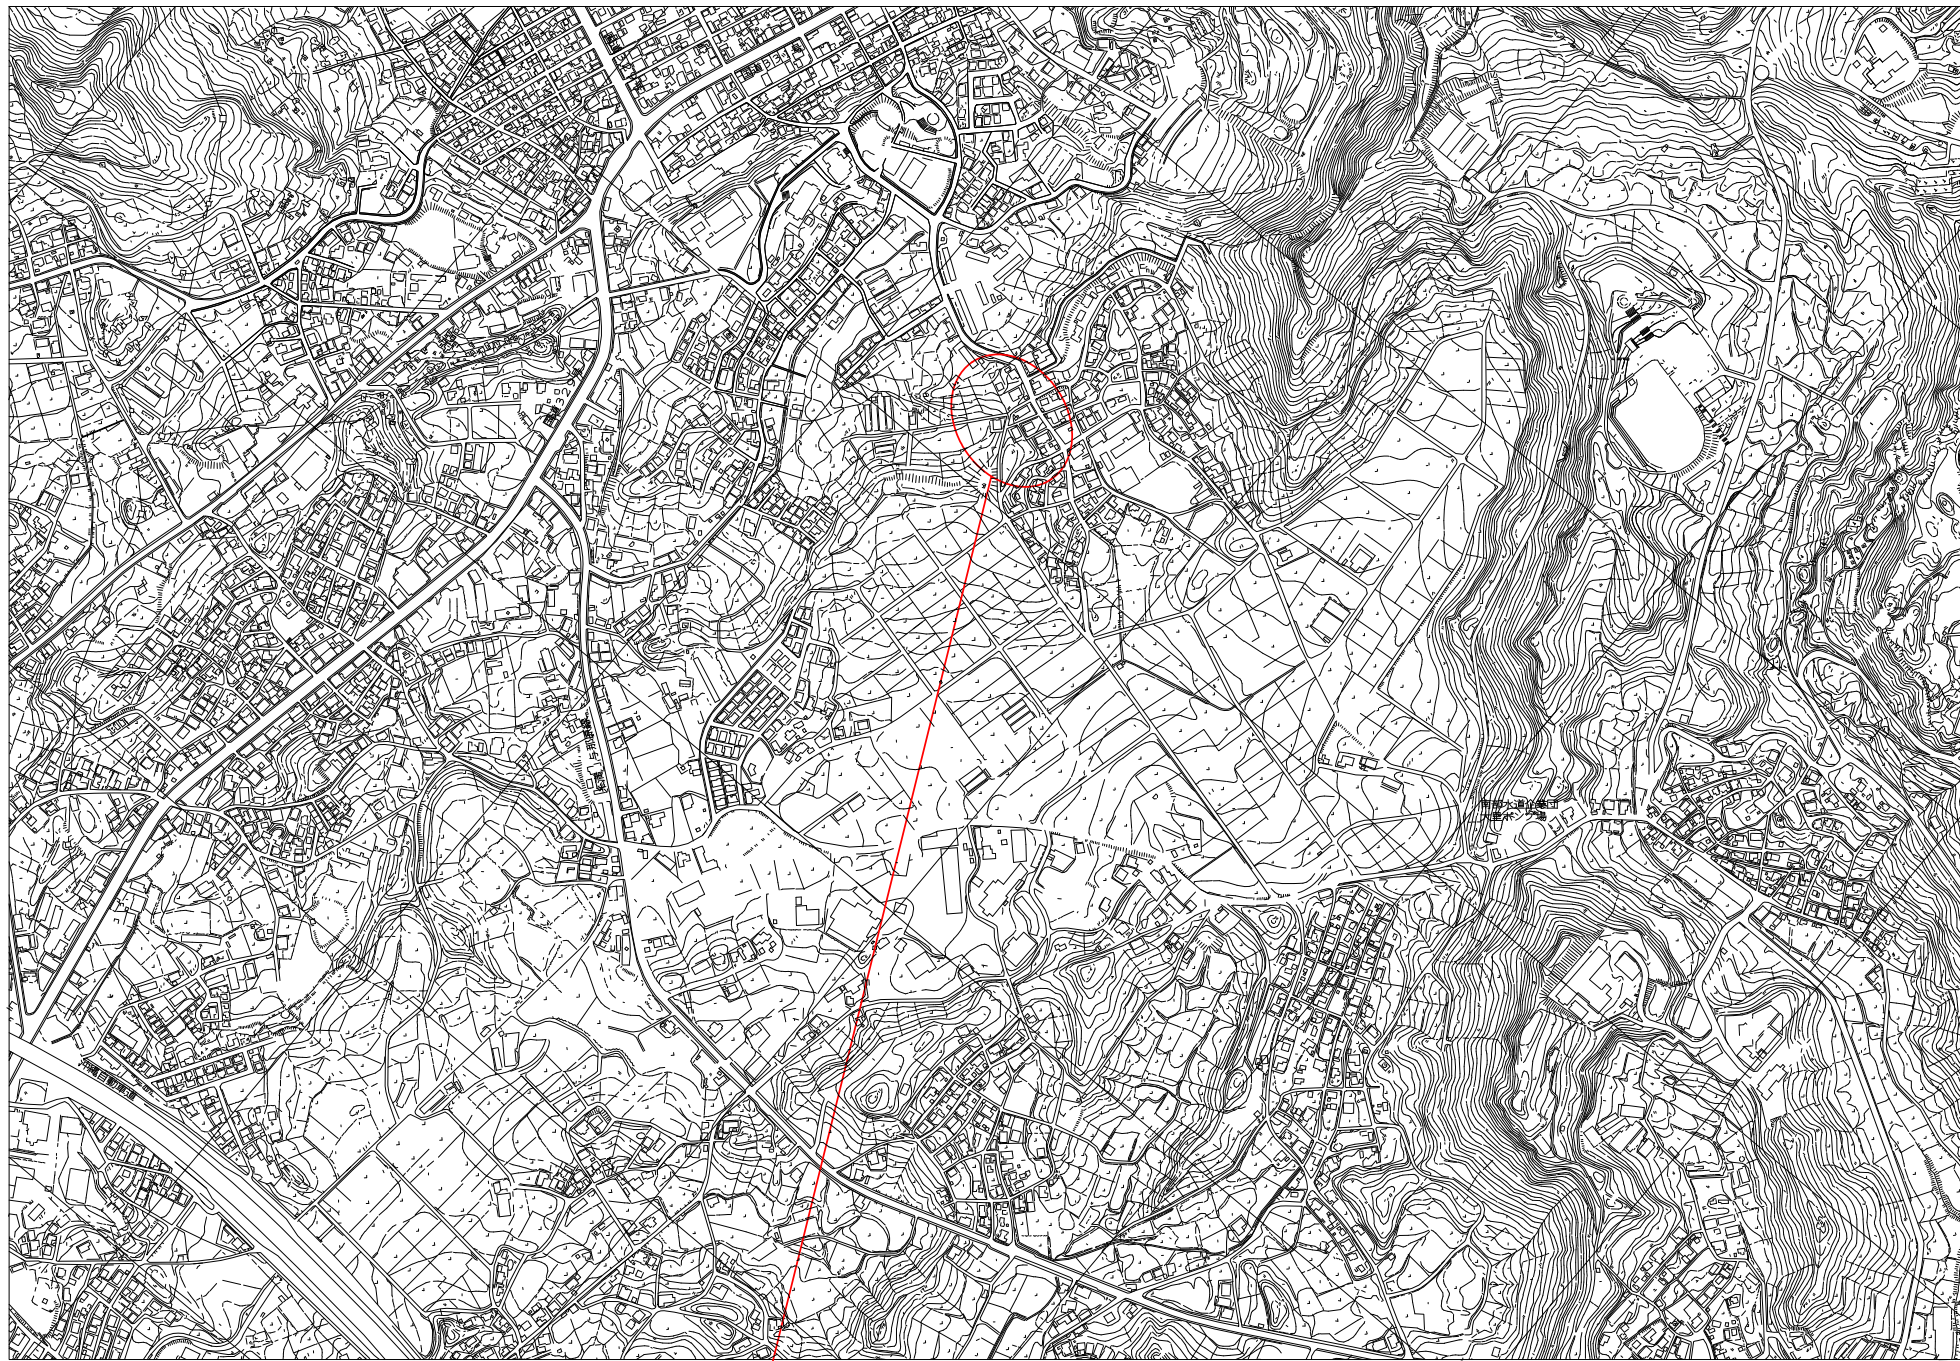

設計ヶ所

図面目録


図面番号	図面名称
12-1	位置図
12-2	平面図
12-3	縦断面図
12-4	標準断面図
12-5	横断面図(1)
12-6	排水工詳細図(1)
12-7	排水工詳細図(2)
12-8	緑石工詳細図
12-9	乗入詳細図・歩道巻込詳細図
12-10	防護柵・区画線詳細図
12-11	詳細平面図(1)
12-12	撤去平面図

設計ヶ所



工事名	横井土改1号～高俣線(その2)調査測量設計委託業務		
図面名	位置図・図面目録		
年月日	令和7年9月		
尺度	図示	図面番号	1/12
会社名	株式会社 匠エンジニアリング		
事務所名	南城市 土木建築部 都市整備課		

平面図 S=1/300

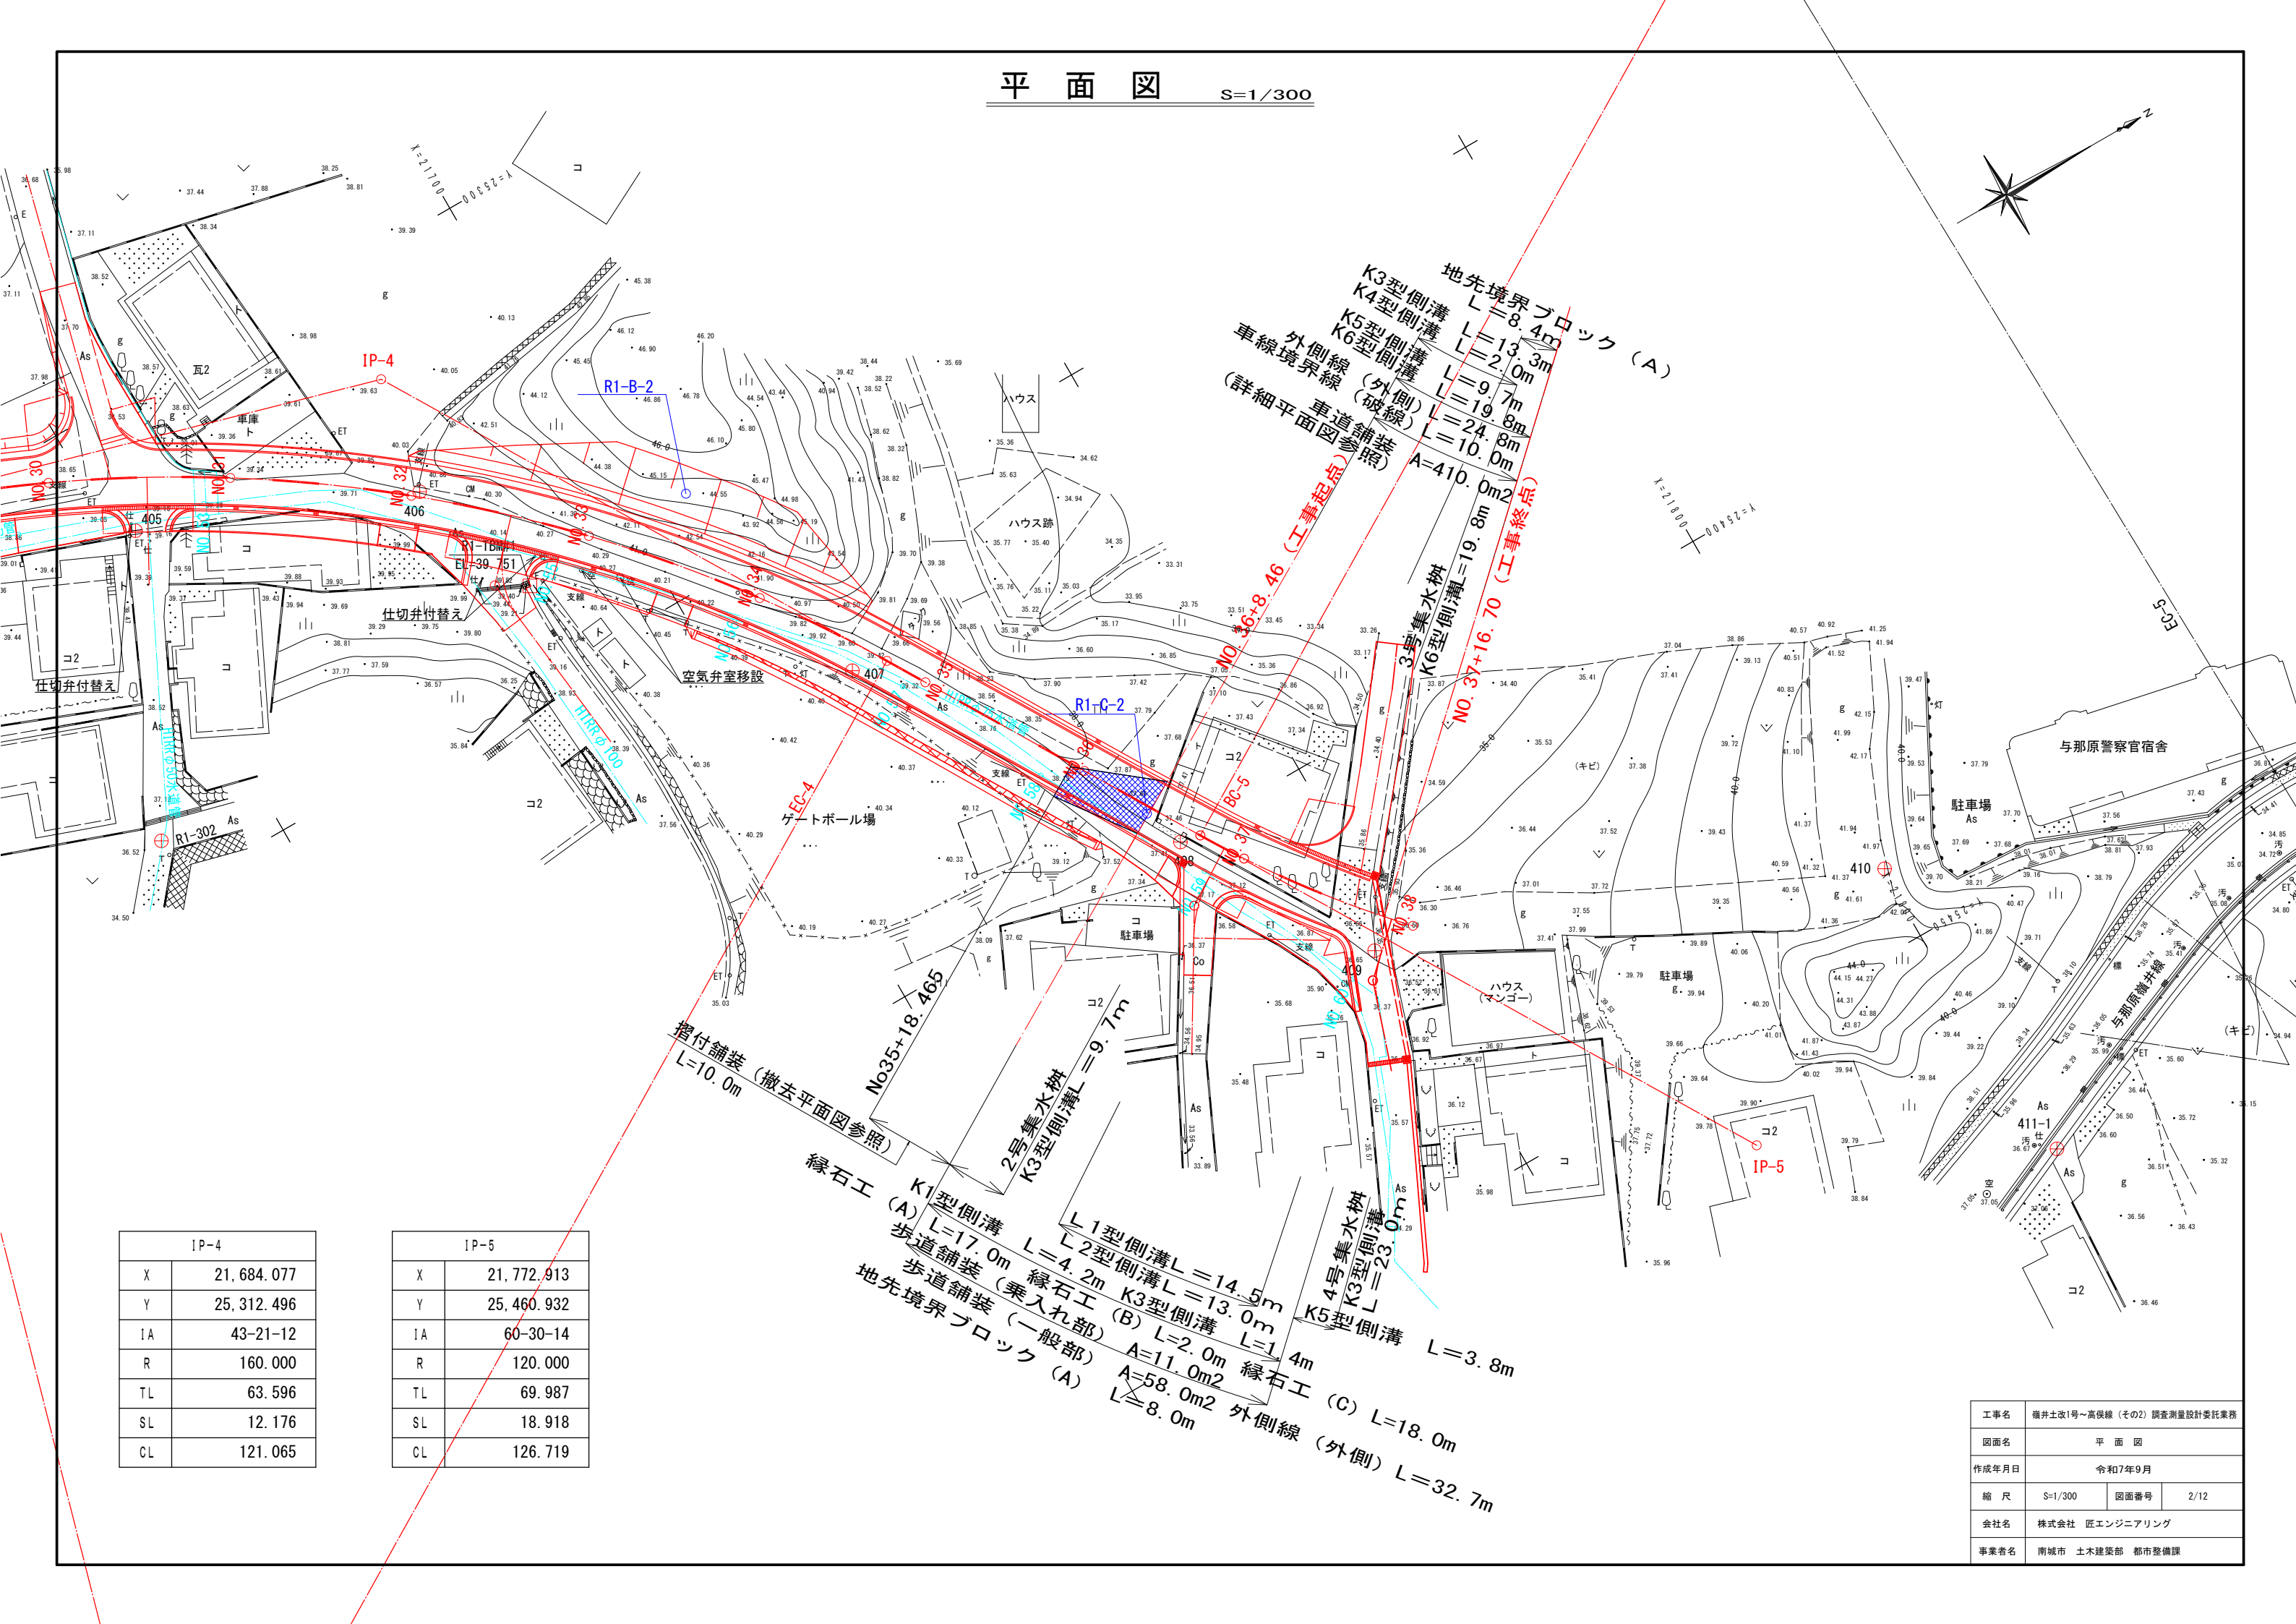


IP-4	
X	21,684.077
Y	25,312.496
IA	43-21-12
R	160.000
TL	63.596
SL	12.176
CL	121.065

IP-5	
X	21,772.913
Y	25,460.932
IA	60-30-14
R	120.000
TL	69.987
SL	18.918
CL	126.719

工事名	福井土改1号～高保線（その2）調査測量設計委託業務		
図面名	平面図		
作成年月日	令和7年9月		
縮尺	S=1/300	図面番号	2/12
会社名	株式会社 匠エンジニアリング		
事業者名	南城市 土木建設部 都市整備課		

縦断図

V=1/100
H=1/500

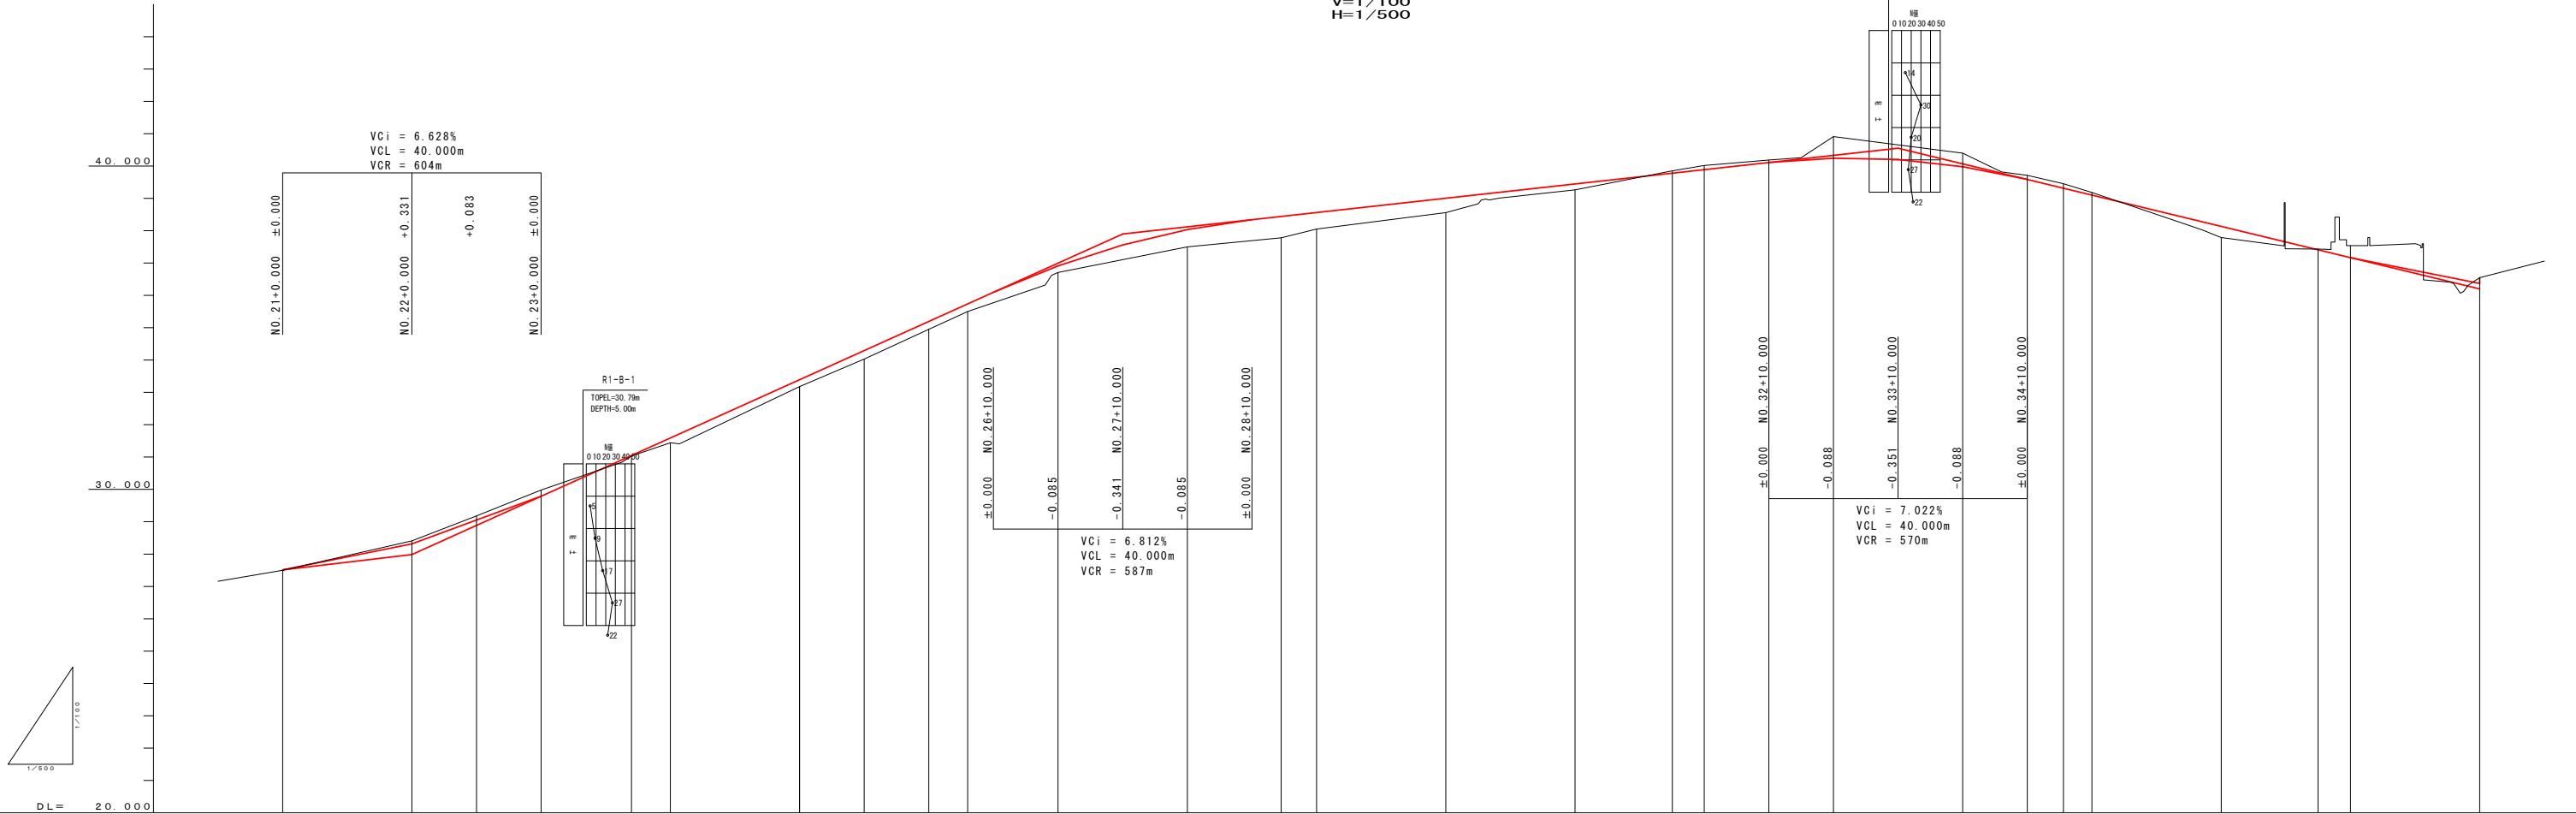


勾 配 図	27.510 i=2.384% L=20.000m 27.987 i=9.012% L=110.000m 37.900 i=2.200% L=120.000m 40.540 i=4.822% L=90.000m 36.200																															
計 画 高	27.51028.31828.97129.78931.04831.59233.39333.39434.29535.19735.73836.91437.55938.03538.43938.56039.00039.44039.77139.88040.10040.23240.18939.97039.57639.30639.09338.12937.40637.16436.381																															
盛 土	0.0100.0920.2070.1910.0160.1500.2130.2140.2650.2470.2380.2040.4640.5260.6590.5100.4400.1770.0820.1360.0880.6810.4680.4300.1370.1470.0920.3380.0280.3760.168																															
切 土																																
地 盤 高	27.50028.41029.17829.89031.03231.44233.18033.18034.03034.95035.50036.71037.10537.49937.78038.05038.56039.26339.85340.01640.18840.91340.65740.40039.71339.45339.18537.79137.43437.54036.549																															
追 加 距 離	420.000440.000450.000460.000473.971480.000496.989500.000510.000520.000526.007540.000550.000560.000574.520580.000600.000620.000635.953640.000650.000660.000670.000680.000695.895700.000720.000724.990740.000760.000																															
区 間 距 離	0.00020.00010.00010.00013.9716.02919.9990.01110.00010.0006.00713.99310.00010.00014.5205.48020.00020.00015.0534.94710.00010.00010.00010.0005.5854.41520.00014.9905.01020.000																															
測 点	NO. 21NO. 22+10.000NO. 23BC-3NO. 24SP-3NO. 25+10.000NO. 26EC-3NO. 27+10.000NO. 28BC-4NO. 29NO. 30NO. 31SP-4NO. 32+10.000NO. 33+10.000NO. 34+10.000NO. 35NO. 36BC-5NO. 37NO. 38																															
曲 率 図	L=258.019 IP. 3 IA= 60-30-14 R= 140.000 CL= 52.036 TL= 26.051 SL= 12.242 L=48.513 IP. 4 IA= 43-21-12 R= 160.000 CL= 121.065 TL= 63.596 SL= 12.176 L=39.405 IP. 5 IA= 60-30-14 R= 120.000 CL= 126.719 TL= 69.987 SL= 18.918																															
片 勾 配 図	-2.000% 15.000m 1/80 1.000% 3.000% 3.000% 1.000% 15.000m 1/80 1.000% 3.000% 3.000% 1.000% 20.000m 1/80 1.000% 4.000% 4.000% -4.000%																															
拡 幅 摺 付 図	0.000 0.500 0.500																															

工事名	横井土改1号～高俣線（その2）調査測量設計委託業務		
図面名	縦断図		
作成年月日	令和7年9月		
縮尺	V=1/100 H=1/500	図面番号	3/12
会社名	株式会社 匠エンジニアリング		
事業者名	南城市 土木建築部 都市整備課		


標準断面図

S=1/50


NO. 25

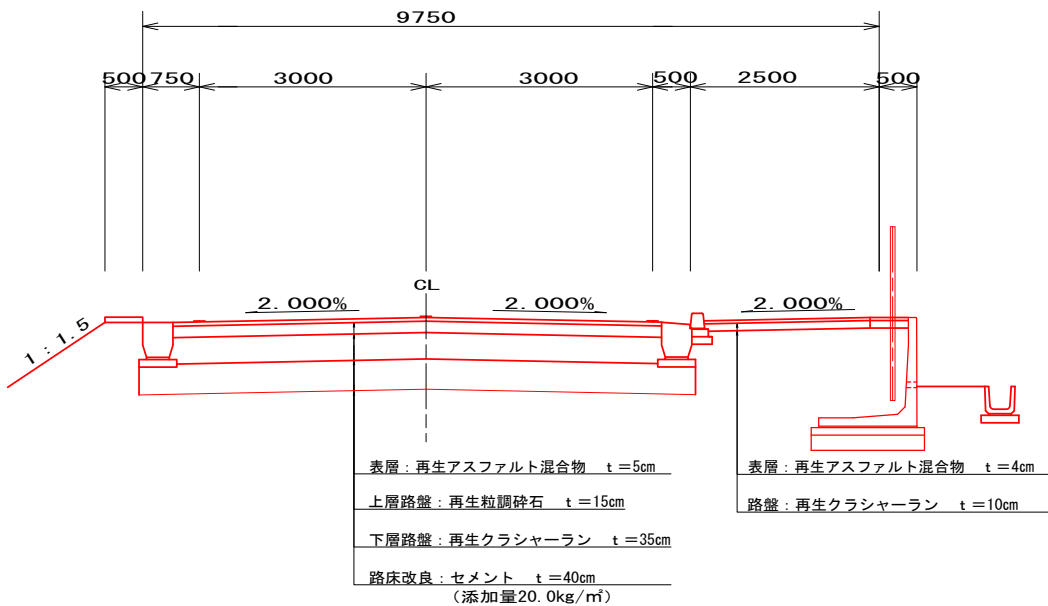

歩道舗装 (乗入部)

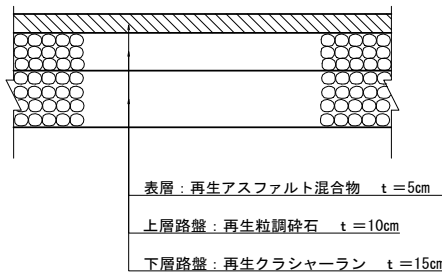




NO. 34

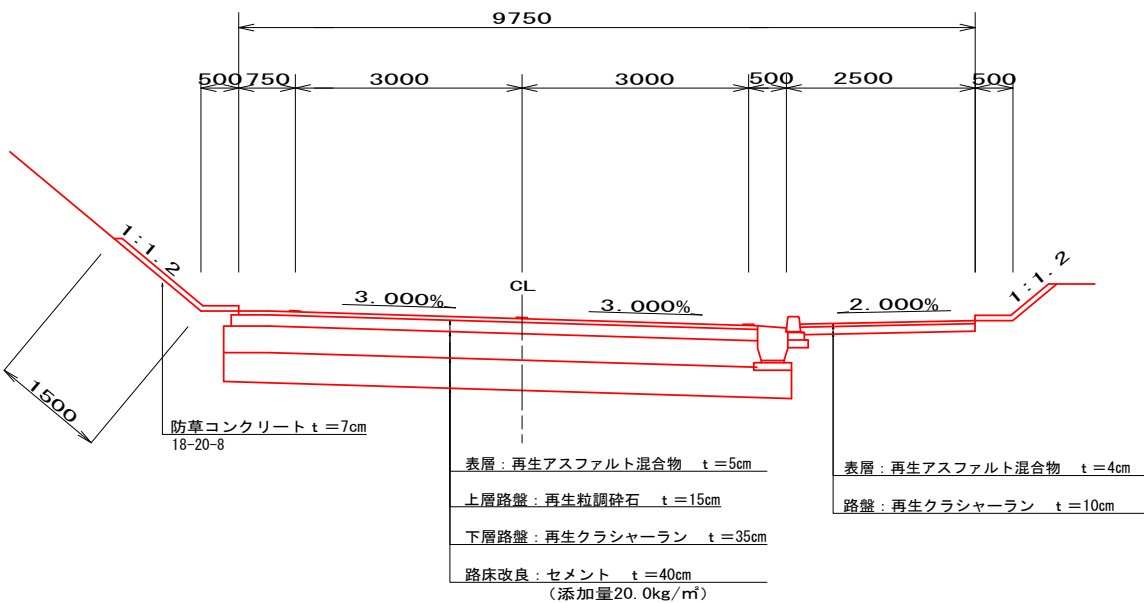

工事名	嶺井土改1号～高保線 (その2) 調査測量設計委託業務		
図面名	標準断面図		
作成年月日	令和7年9月		
縮 尺	S=1/50	図面番号	4/12
会社名	株式会社 匠エンジニアリング		
事業者名	南城市 土木建築部 都市整備課		

横断図 (9)

S=1/100

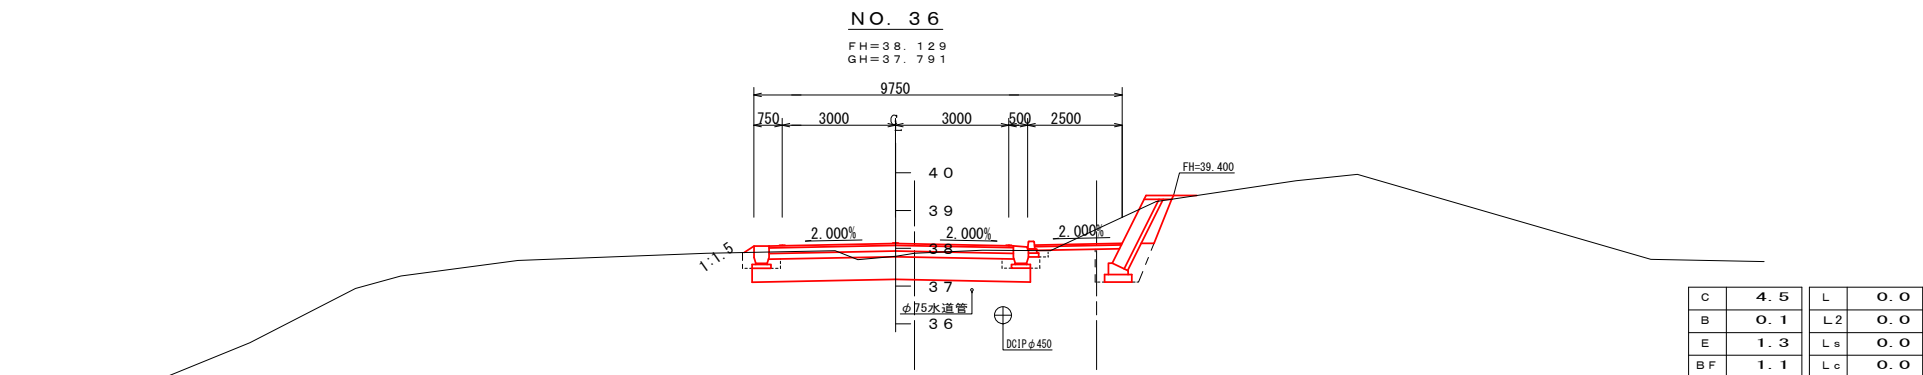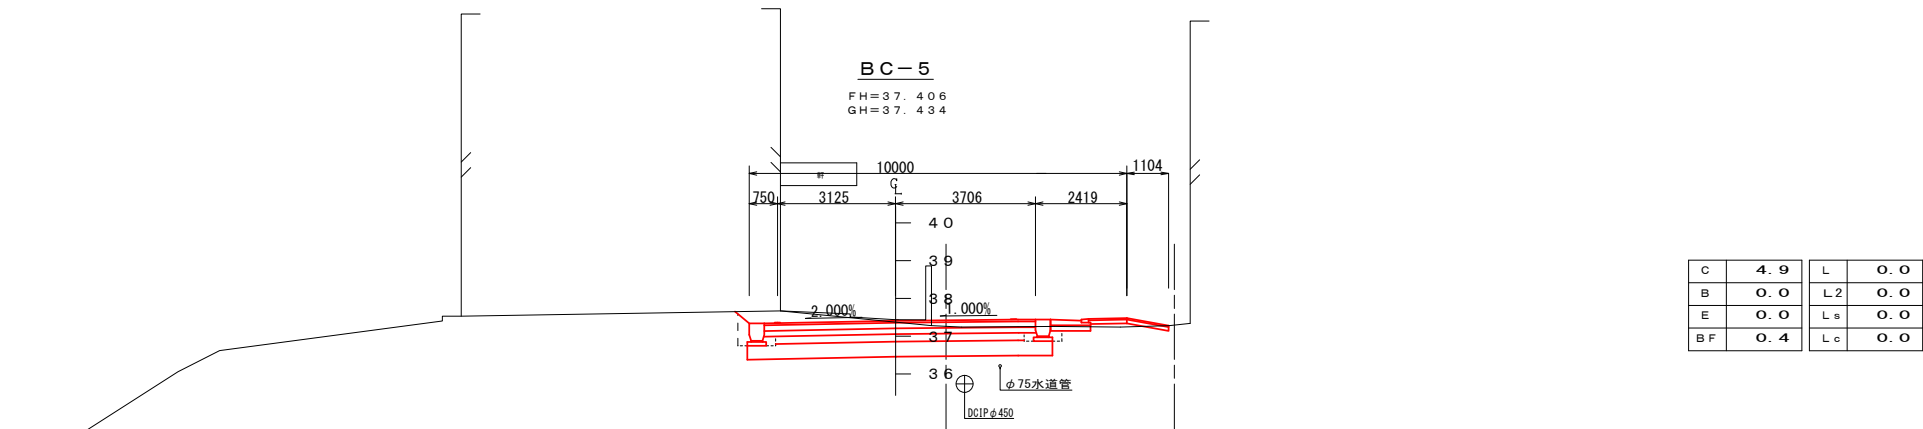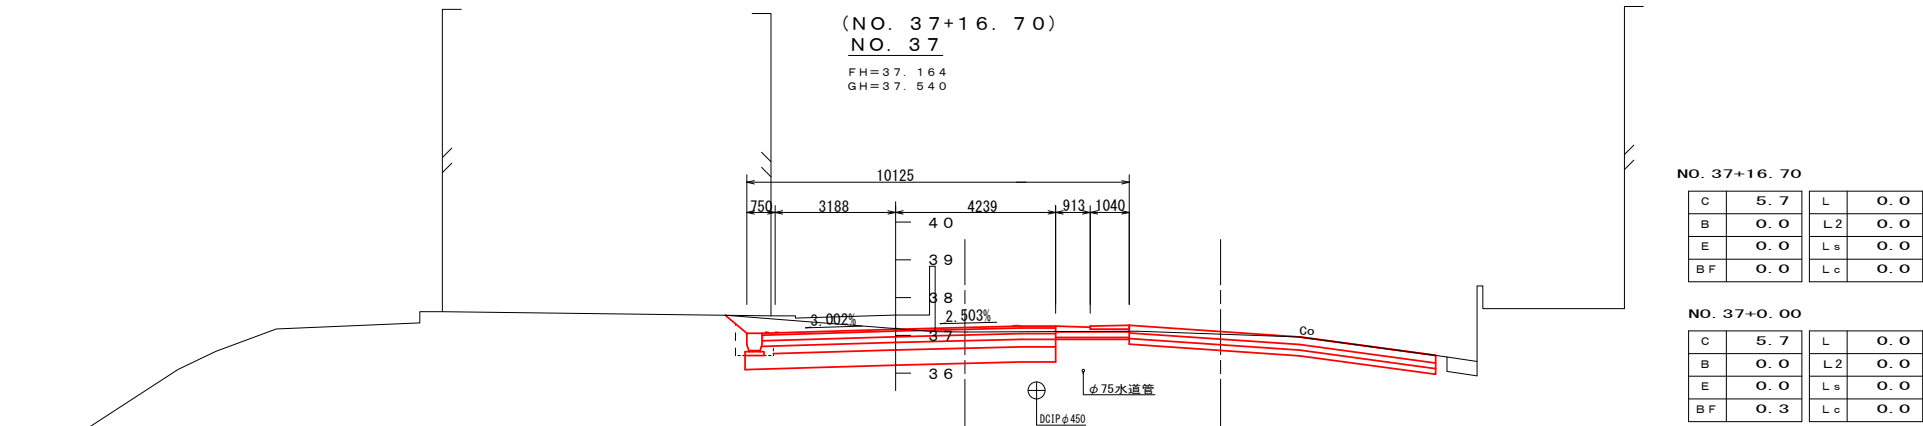

凡例

C	切土	L	法面（盛土）
B	盛土（路床）	L2	法面（切土）
E	床堀	Ls	法面植生工
BF	埋戻し	Lc	防草コンクリート


工事名	機井土改1号～高保線（その2）調査測量設計委託業務		
図面名	横断図 (1)		
作成年月日	令和7年9月		
縮尺	S=1/100	図面番号	5/12
会社名	株式会社 匠エンジニアリング		
事業者名	南城市 土木建築部 都市整備課		

排水工詳細図 (1)

S=1/10


K1型側溝

(300 × 300 × 2000)

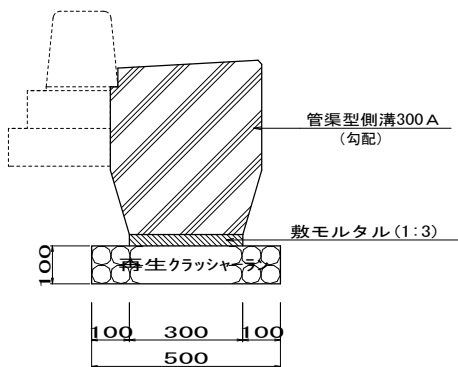


K2型側溝

(300 × 300 × 2000)

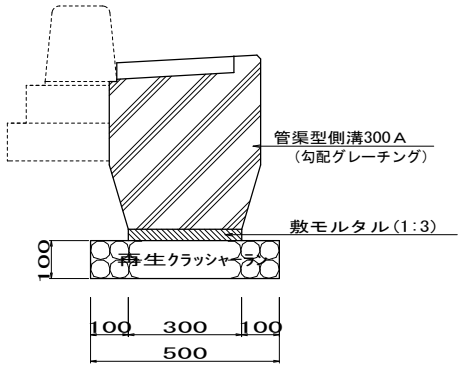


K3型側溝

(300 × 300 × 2000)

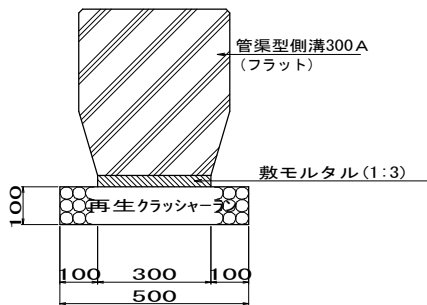


K4型側溝

(300 × 300 × 2000)

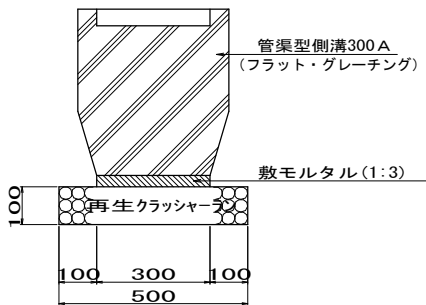


K5型側溝

(300 × 300 × 2000)

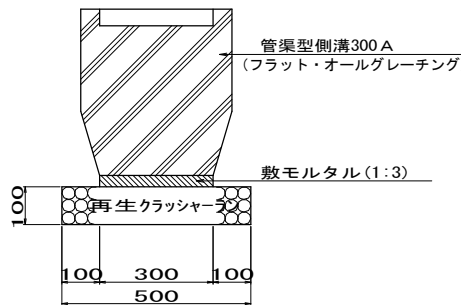


K6型側溝


(300 × 300 × 2000)

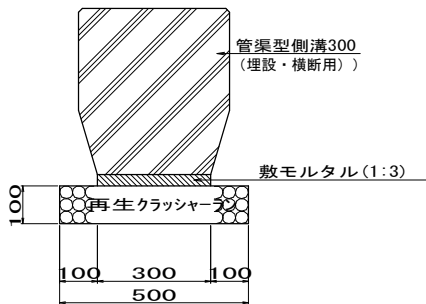


L1型側溝

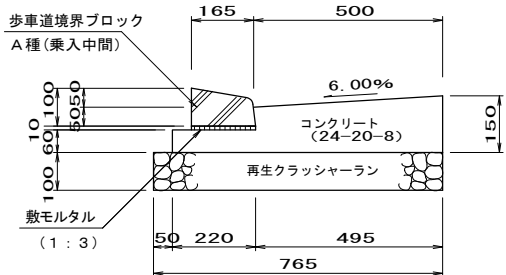


L2型側溝

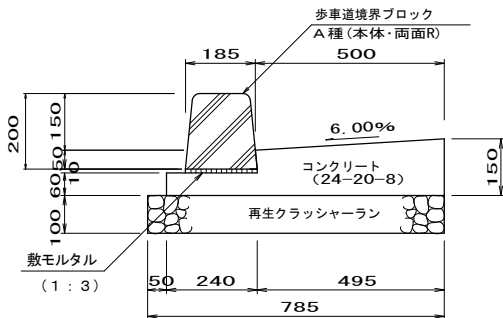


PU型側溝

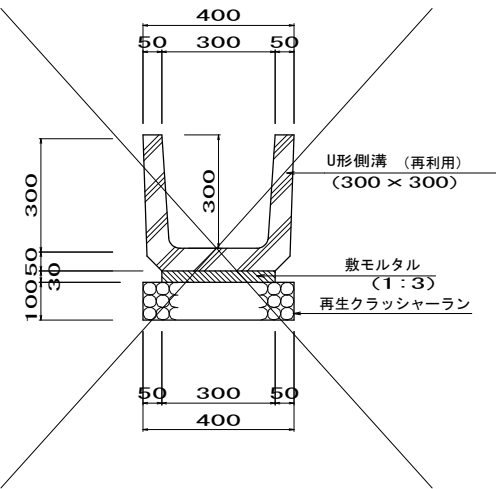

PU2型側溝

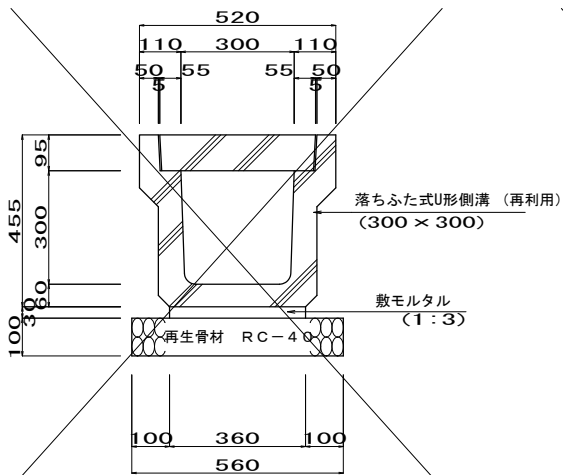

アスカーブ

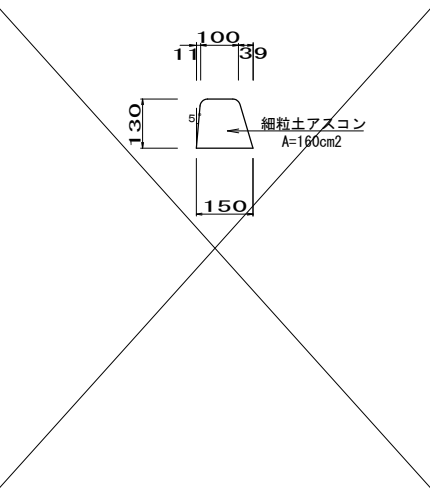



工事名	嶺井土改1号～高保線 (その2) 調査測量設計委託業務		
図面名	排水工詳細図 (1)		
作成年月日	令和7年9月		
縮 尺	S=1/10	図面番号	6/12
会社名	株式会社 匠エンジニアリング		
事業者名	南城市 土木建築部 都市整備課		

排水工詳細図 (2)


1号集水樹

S=1/20


平面図

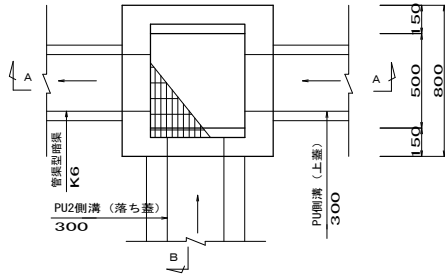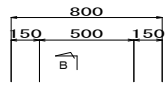

A-A断面図

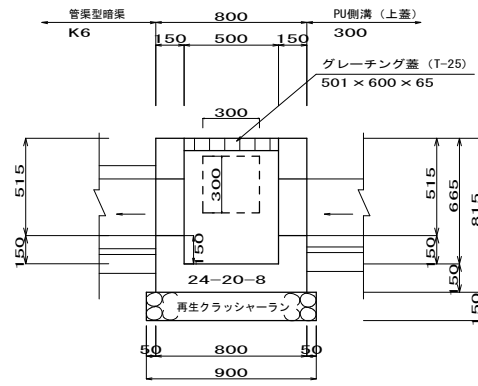



B-B断面図

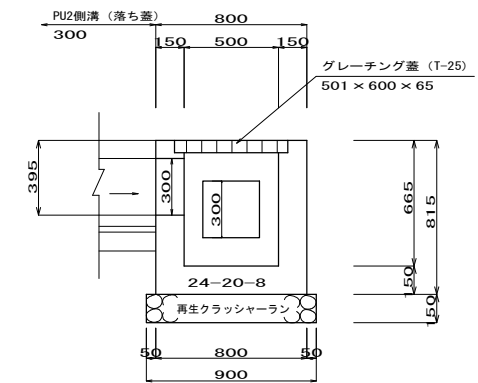


2号集水樹

S=1/20


平面図

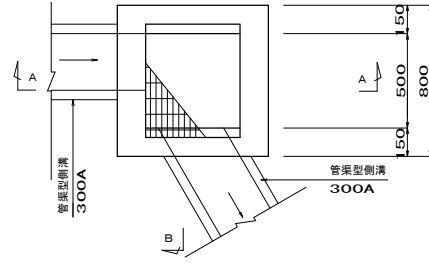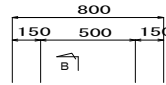

A-A断面図

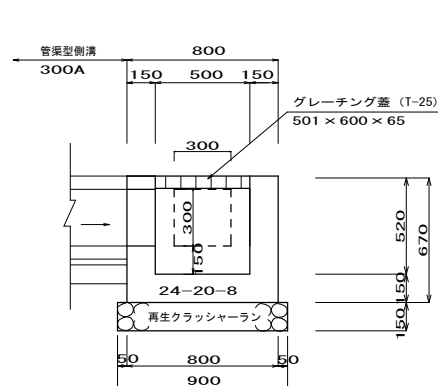



B-B断面図

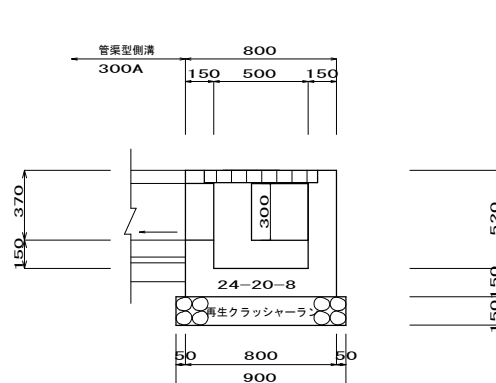


3号集水樹

S=1/20


平面図

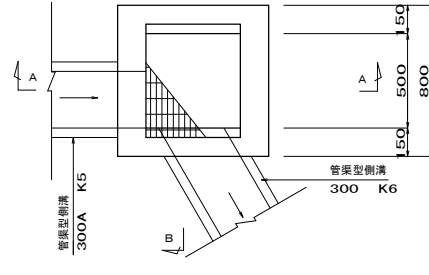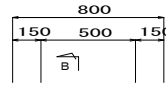

A-A断面図

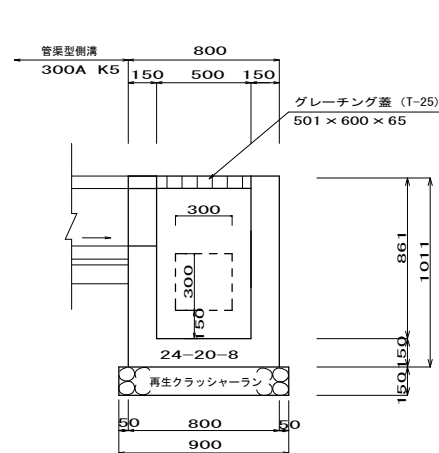



B-B断面図

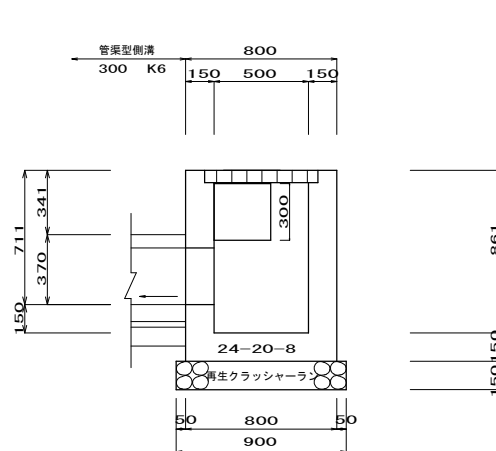


4号集水樹

S=1/20


平面図

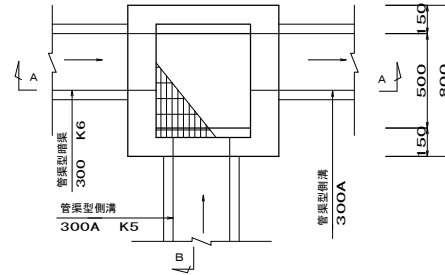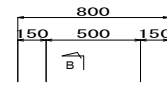

A-A断面図

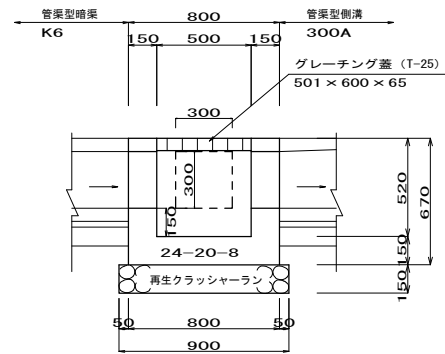



B-B断面図

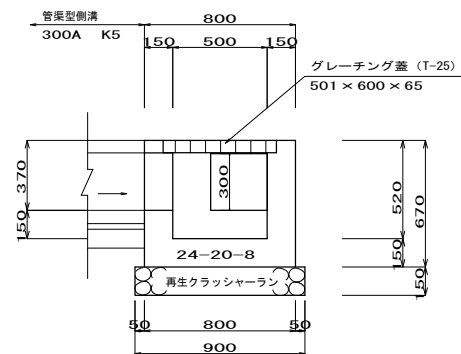


撤去集水樹

S=1/20


平面図

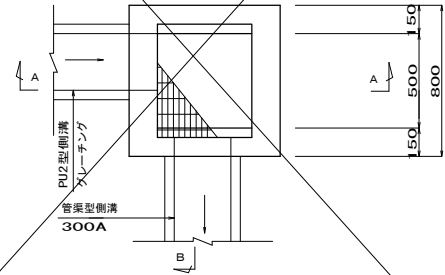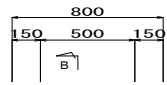

A-A断面図

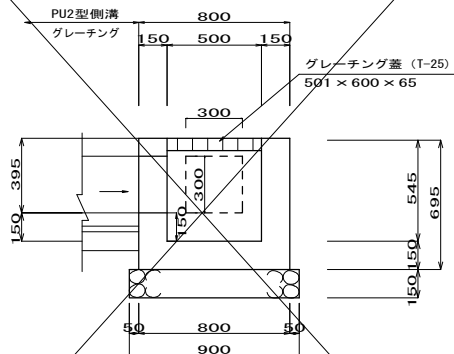

B-B断面図

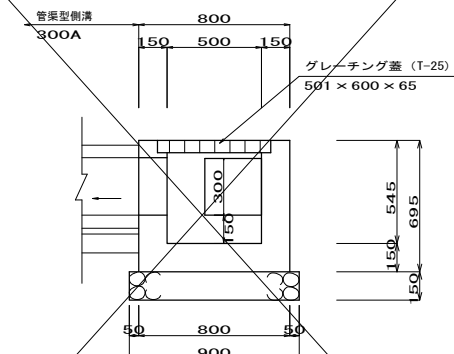


工事名	機井土改1号～高俣線 (その2) 調査測量設計委託業務		
図面名	排水工詳細図 (2)		
作成年月日	令和7年9月		
縮 尺	S=1/20	図面番号	7/12
会社名	株式会社 匠エンジニアリング		
事業者名	南城市 土木建築部 都市整備課		


縁石工詳細図

S=1/10


縁石工 (A)

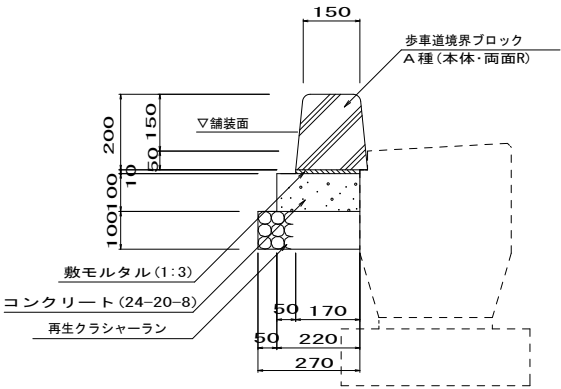

縁石工 (B)

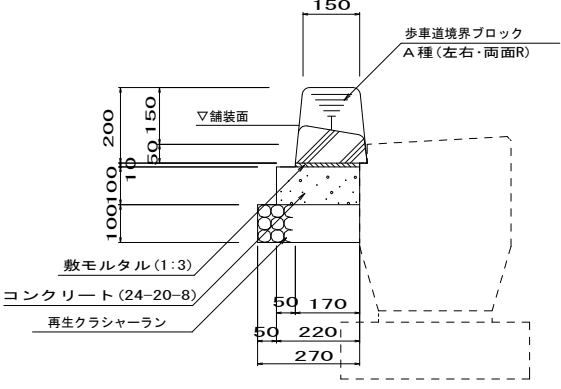


縁石工 (C)

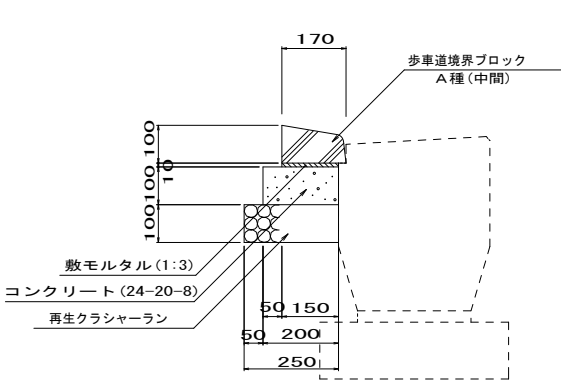


縁石工 (D)

K2型側溝部


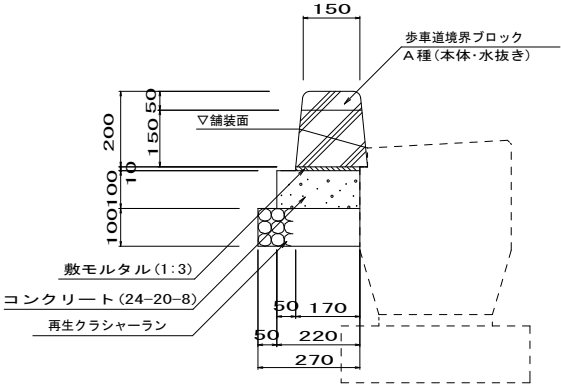


地先境界ブロック (A)

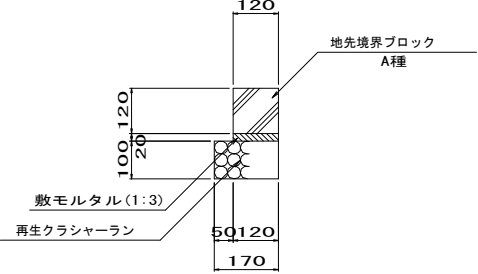

地先境界ブロック (B)

乗入部

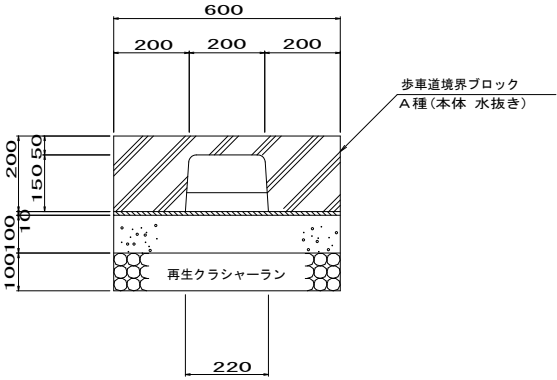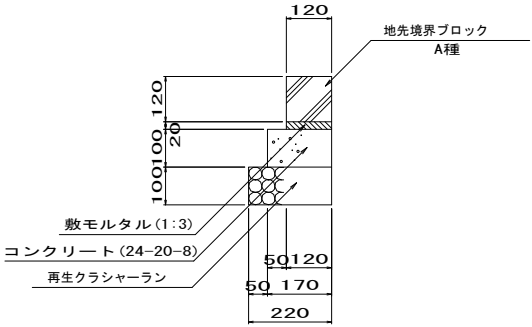


工事名	嶺井土改1号～高保線（その2）調査測量設計委託業務		
図面名	縁石詳細図		
作成年月日	令和7年9月		
縮 尺	S=1/10	図面番号	8/12
会社名	株式会社 匠エンジニアリング		
事業者名	南城市 土木建築部 都市整備課		


乗入詳細図

S=1/50


平面図

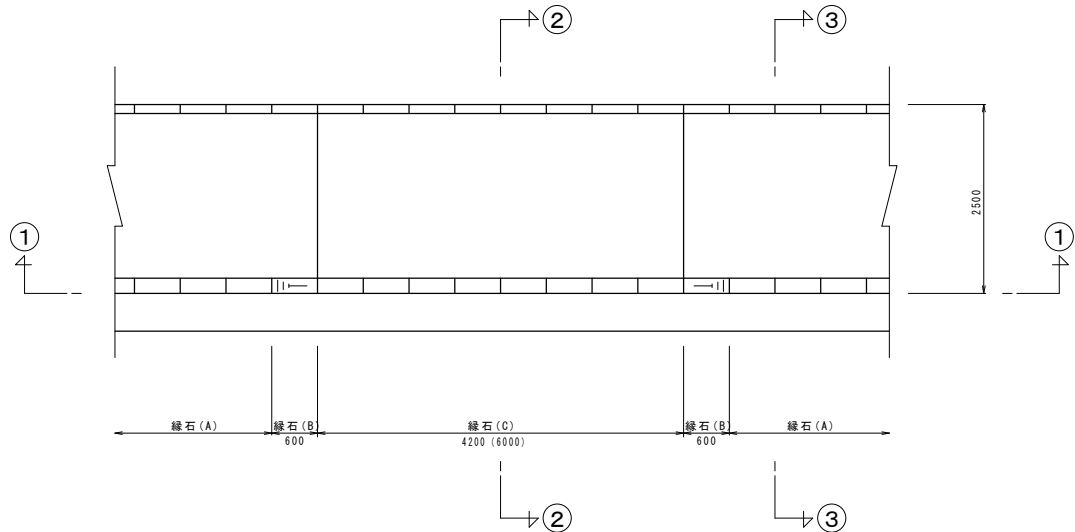


①－①断面

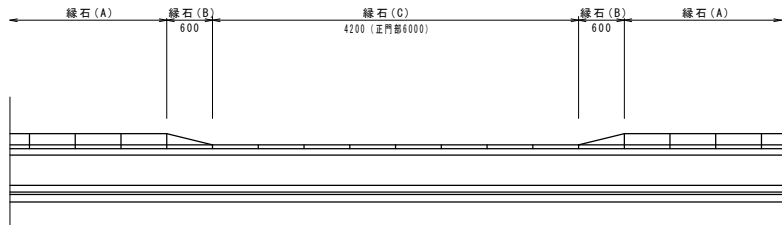

②－②断面

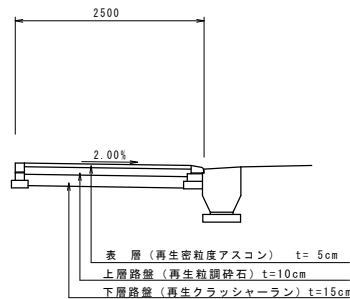


③－③断面

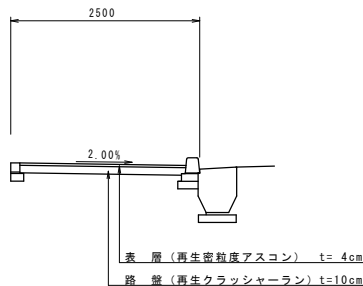


歩道巻込詳細図

S=1/50


平面図

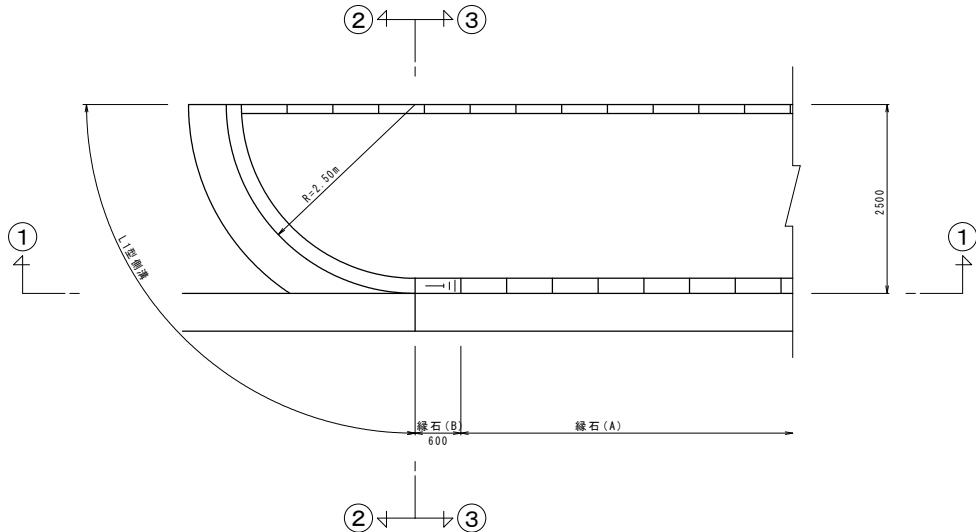


①－①断面

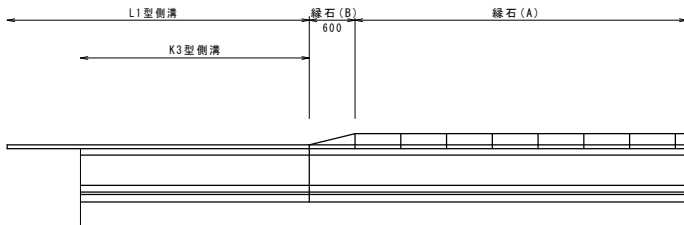

②－②断面

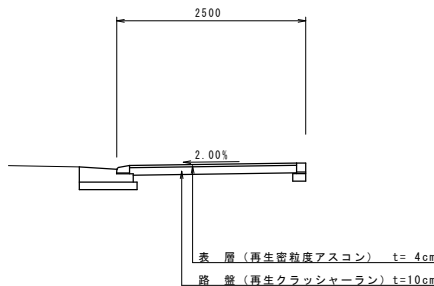

③－③断面

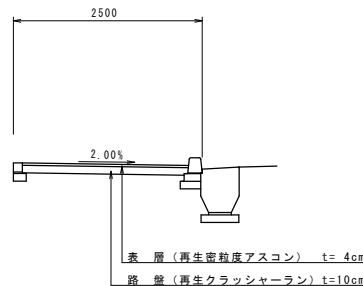


工事名	横井土改1号～高保線(その2)調査測量設計委託業務		
図面名	乗入詳細図・歩道巻込詳細図		
作成年月日	令和7年9月		
縮尺	S=1/50	図面番号	9/12
会社名	株式会社 匠エンジニアリング		
事業者名	南城市 土木建築部 都市整備課		

防護柵詳細図

S=1/20


転落防止柵

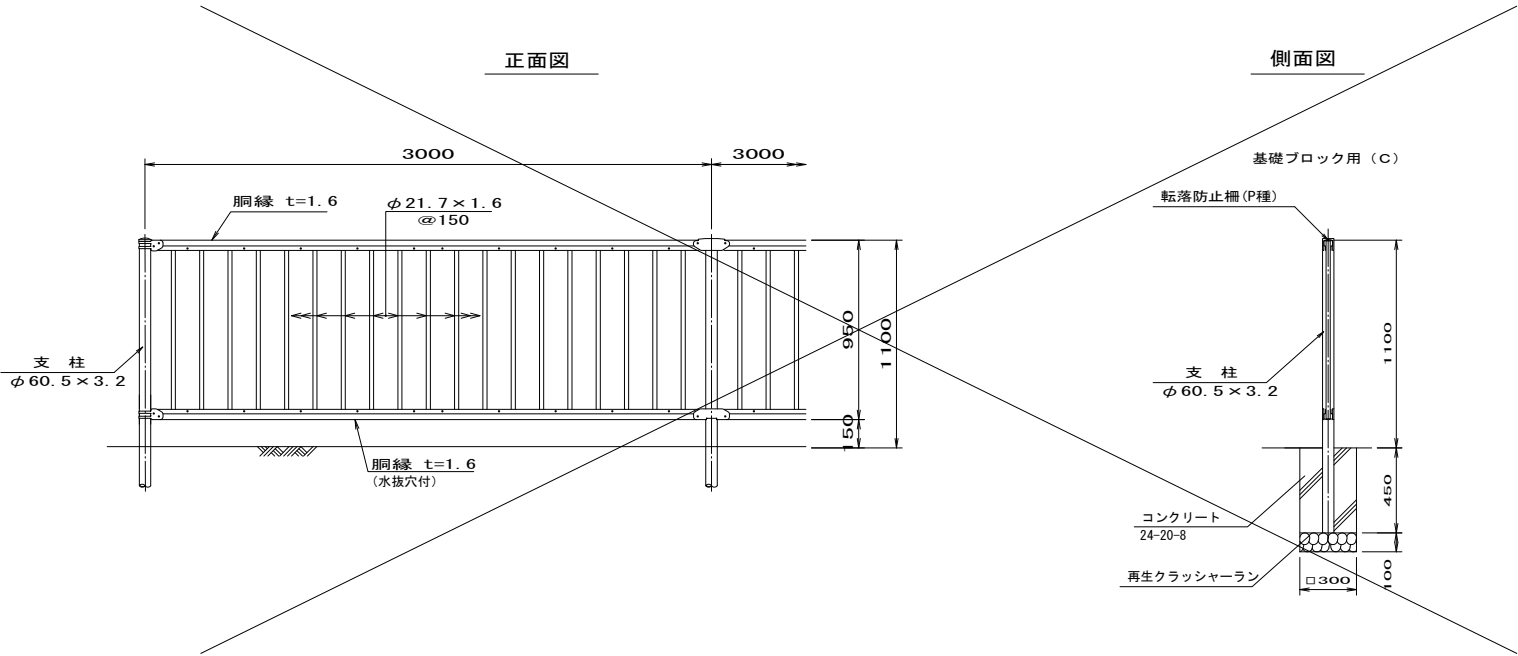

区画線詳細図


中央線、外側線

S=1/100

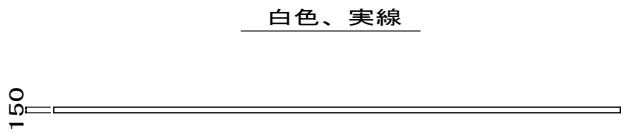


車線境界線

S=1/100

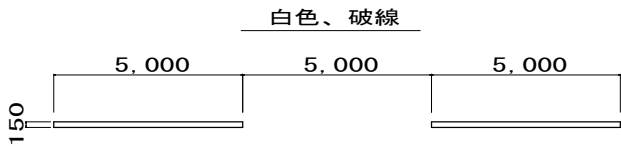

横断歩道



S=1/40

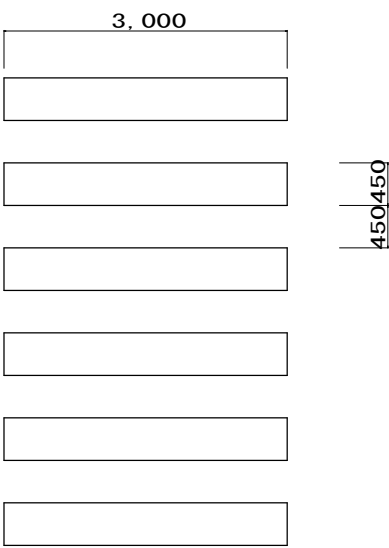


停止線



工事名	機井土改1号～高俣線（その2）調査測量設計委託業務		
図面名	防護柵・区画線詳細図		
作成年月日	令和7年9月		
縮 尺	S=1/20	図面番号	10/12
会社名	株式会社 匠エンジニアリング		
事業者名	南城市 土木建築部 都市整備課		
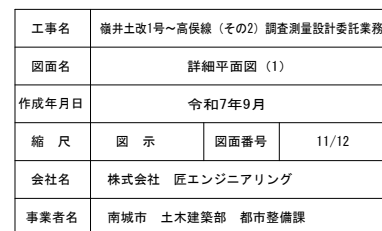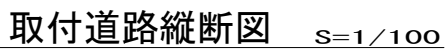
$$S=1/300$$

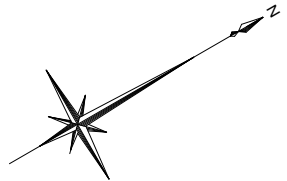
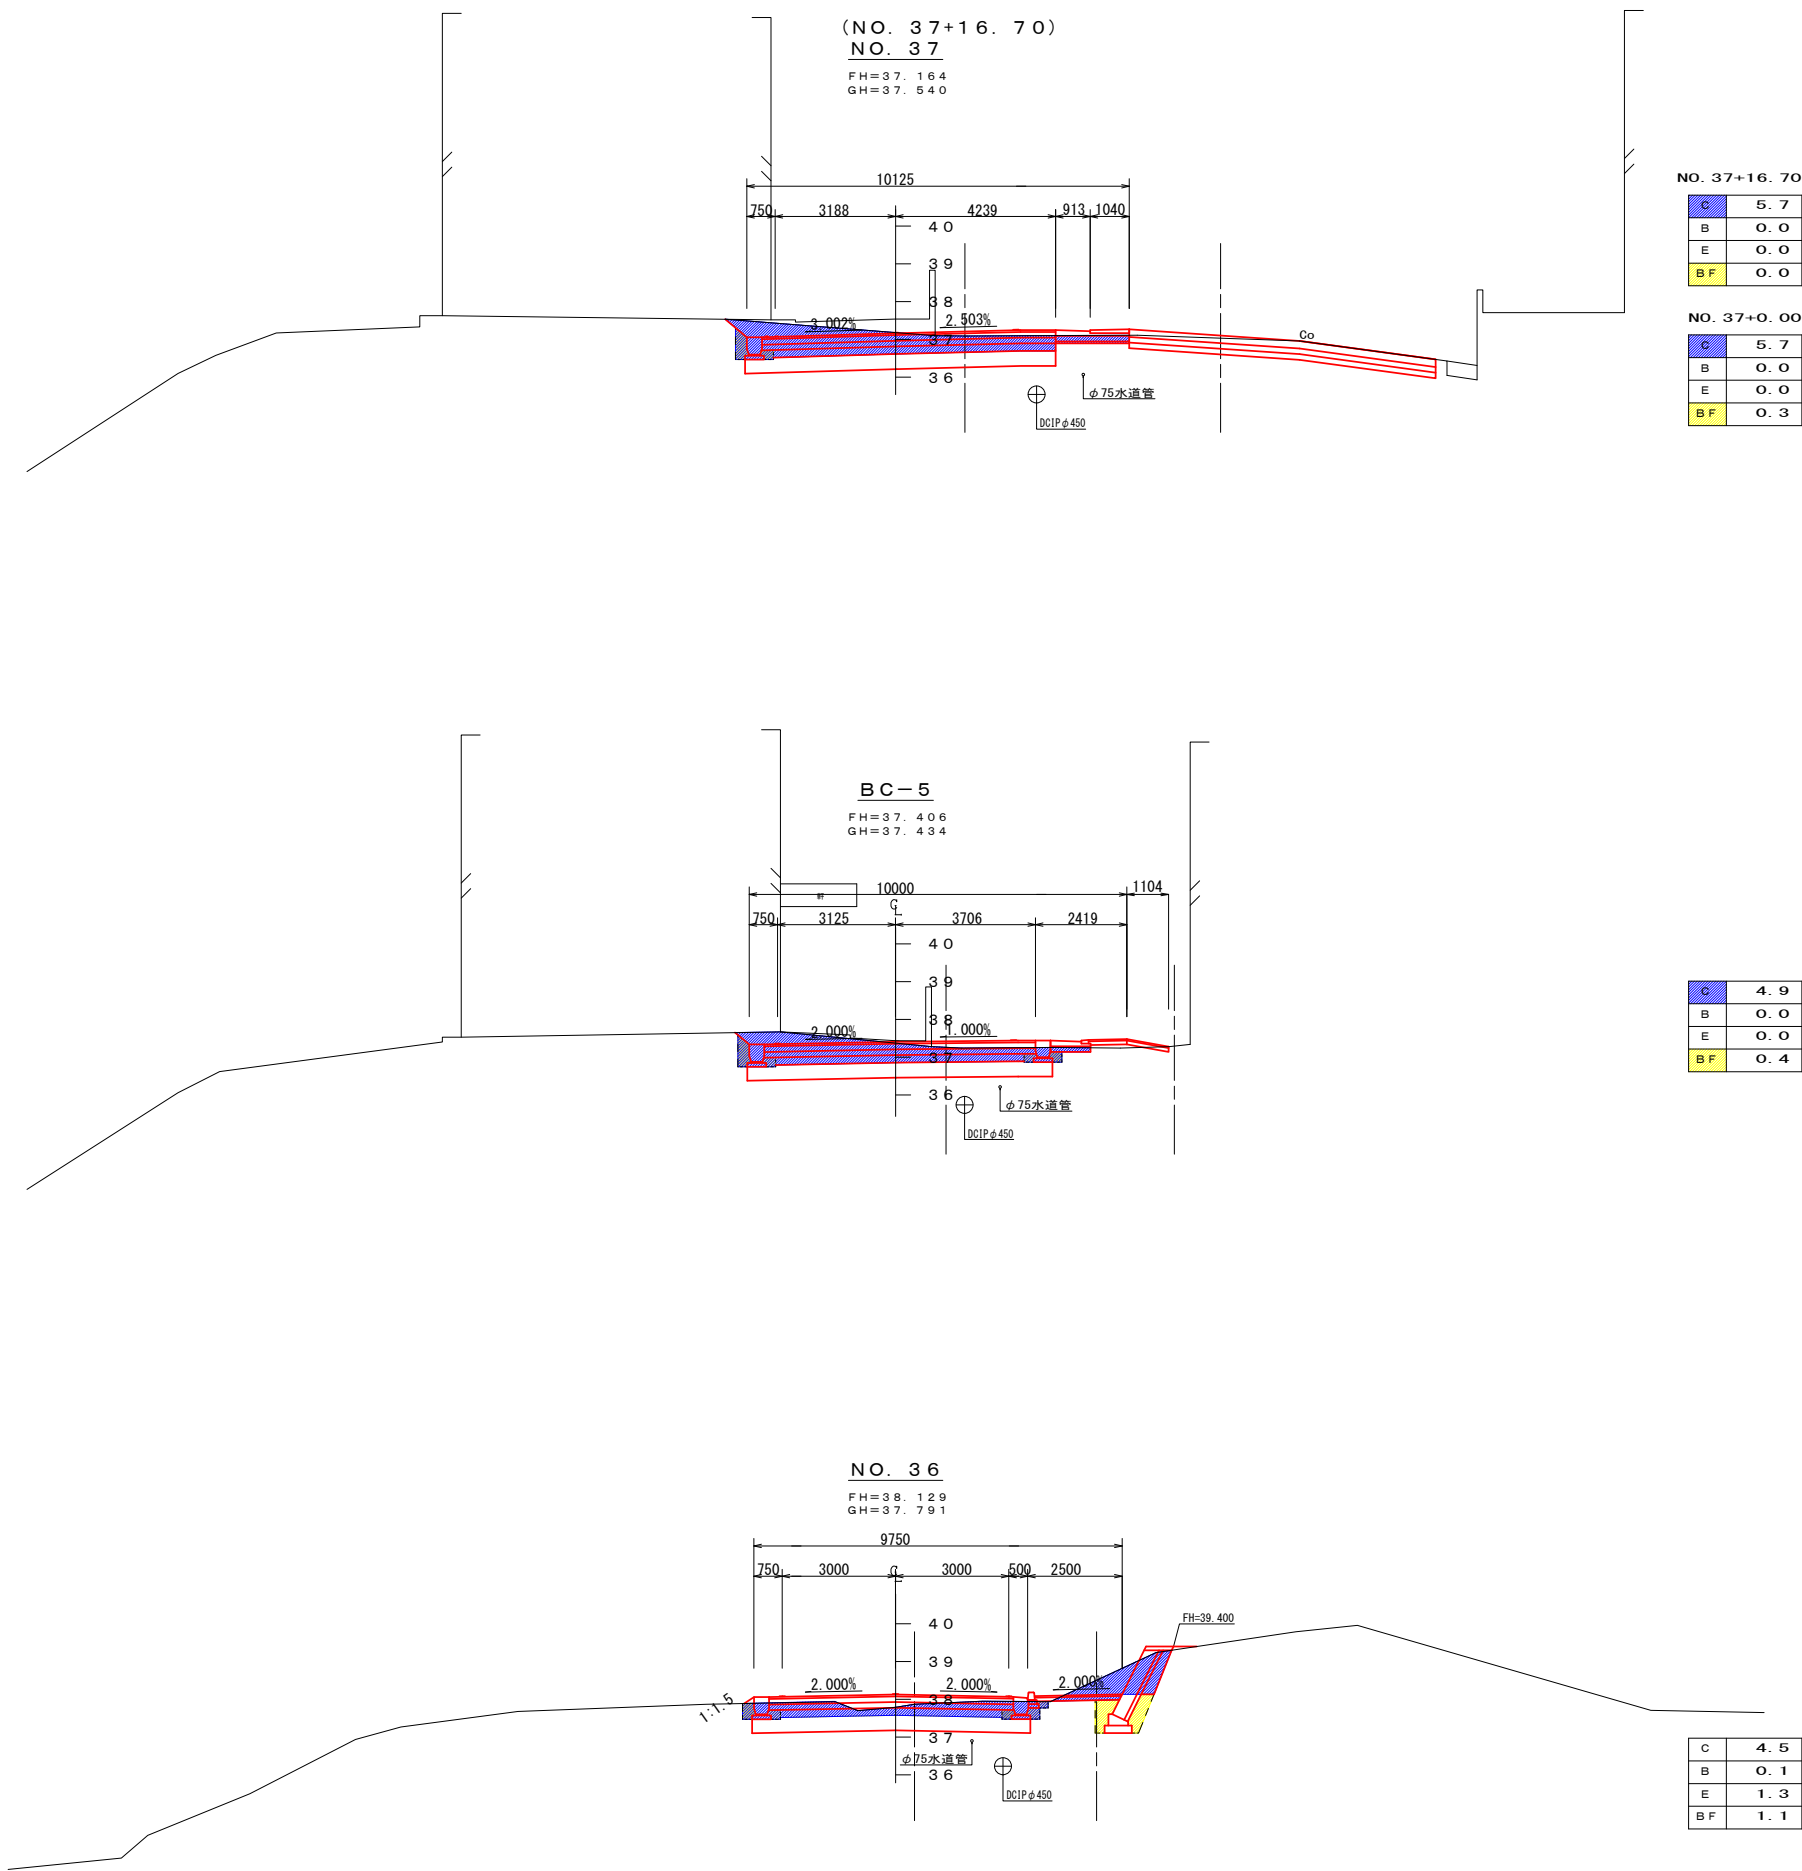
$$S=1/300$$


IP-5	
X	21, 772. 913
Y	25, 460. 932
IA	60-30-14
R	120. 000
TL	69. 987
SL	18. 918
CL	126. 719

工事名	福井土改1号～高俣線（その2）調査測量設計委託業務		
図面名	平 面 図		
作成年月日	令和7年9月		
縮 尺	S=1/300	図面番号	12/12
会社名	株式会社 匠エンジニアリング		
事業者名	南城市 土木建築部 都市整備課		

土工横断図

S=1/100



工事名	機井土改1号～高保線 (その2) 調査測量設計委託業務		
図面名	土工横断図		
作成年月日	令和7年9月		
縮 尺	S=1/100	図面番号	1/1
会社名	株式会社 匠エンジニアリング		
事業者名	南城市 土木建築部 都市整備課		