
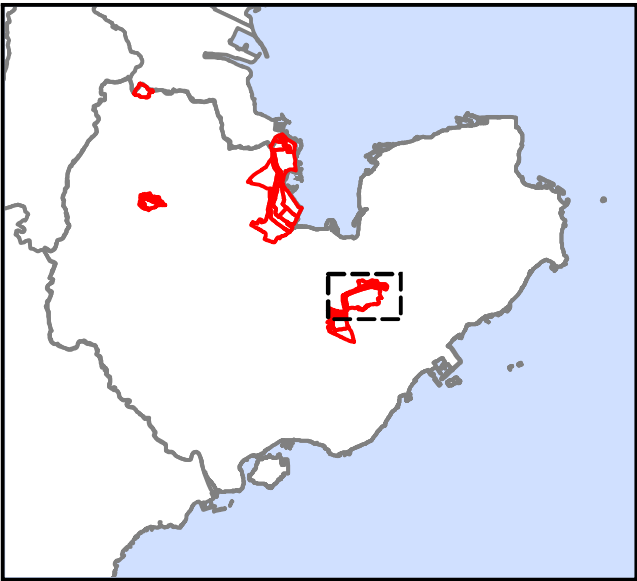


南城都市計画特定用途制限地域の変更
(南 城 市 決 定)
つきしろ地区
計 画 図 縮尺 A1=1/1,500
A3=1/2,500

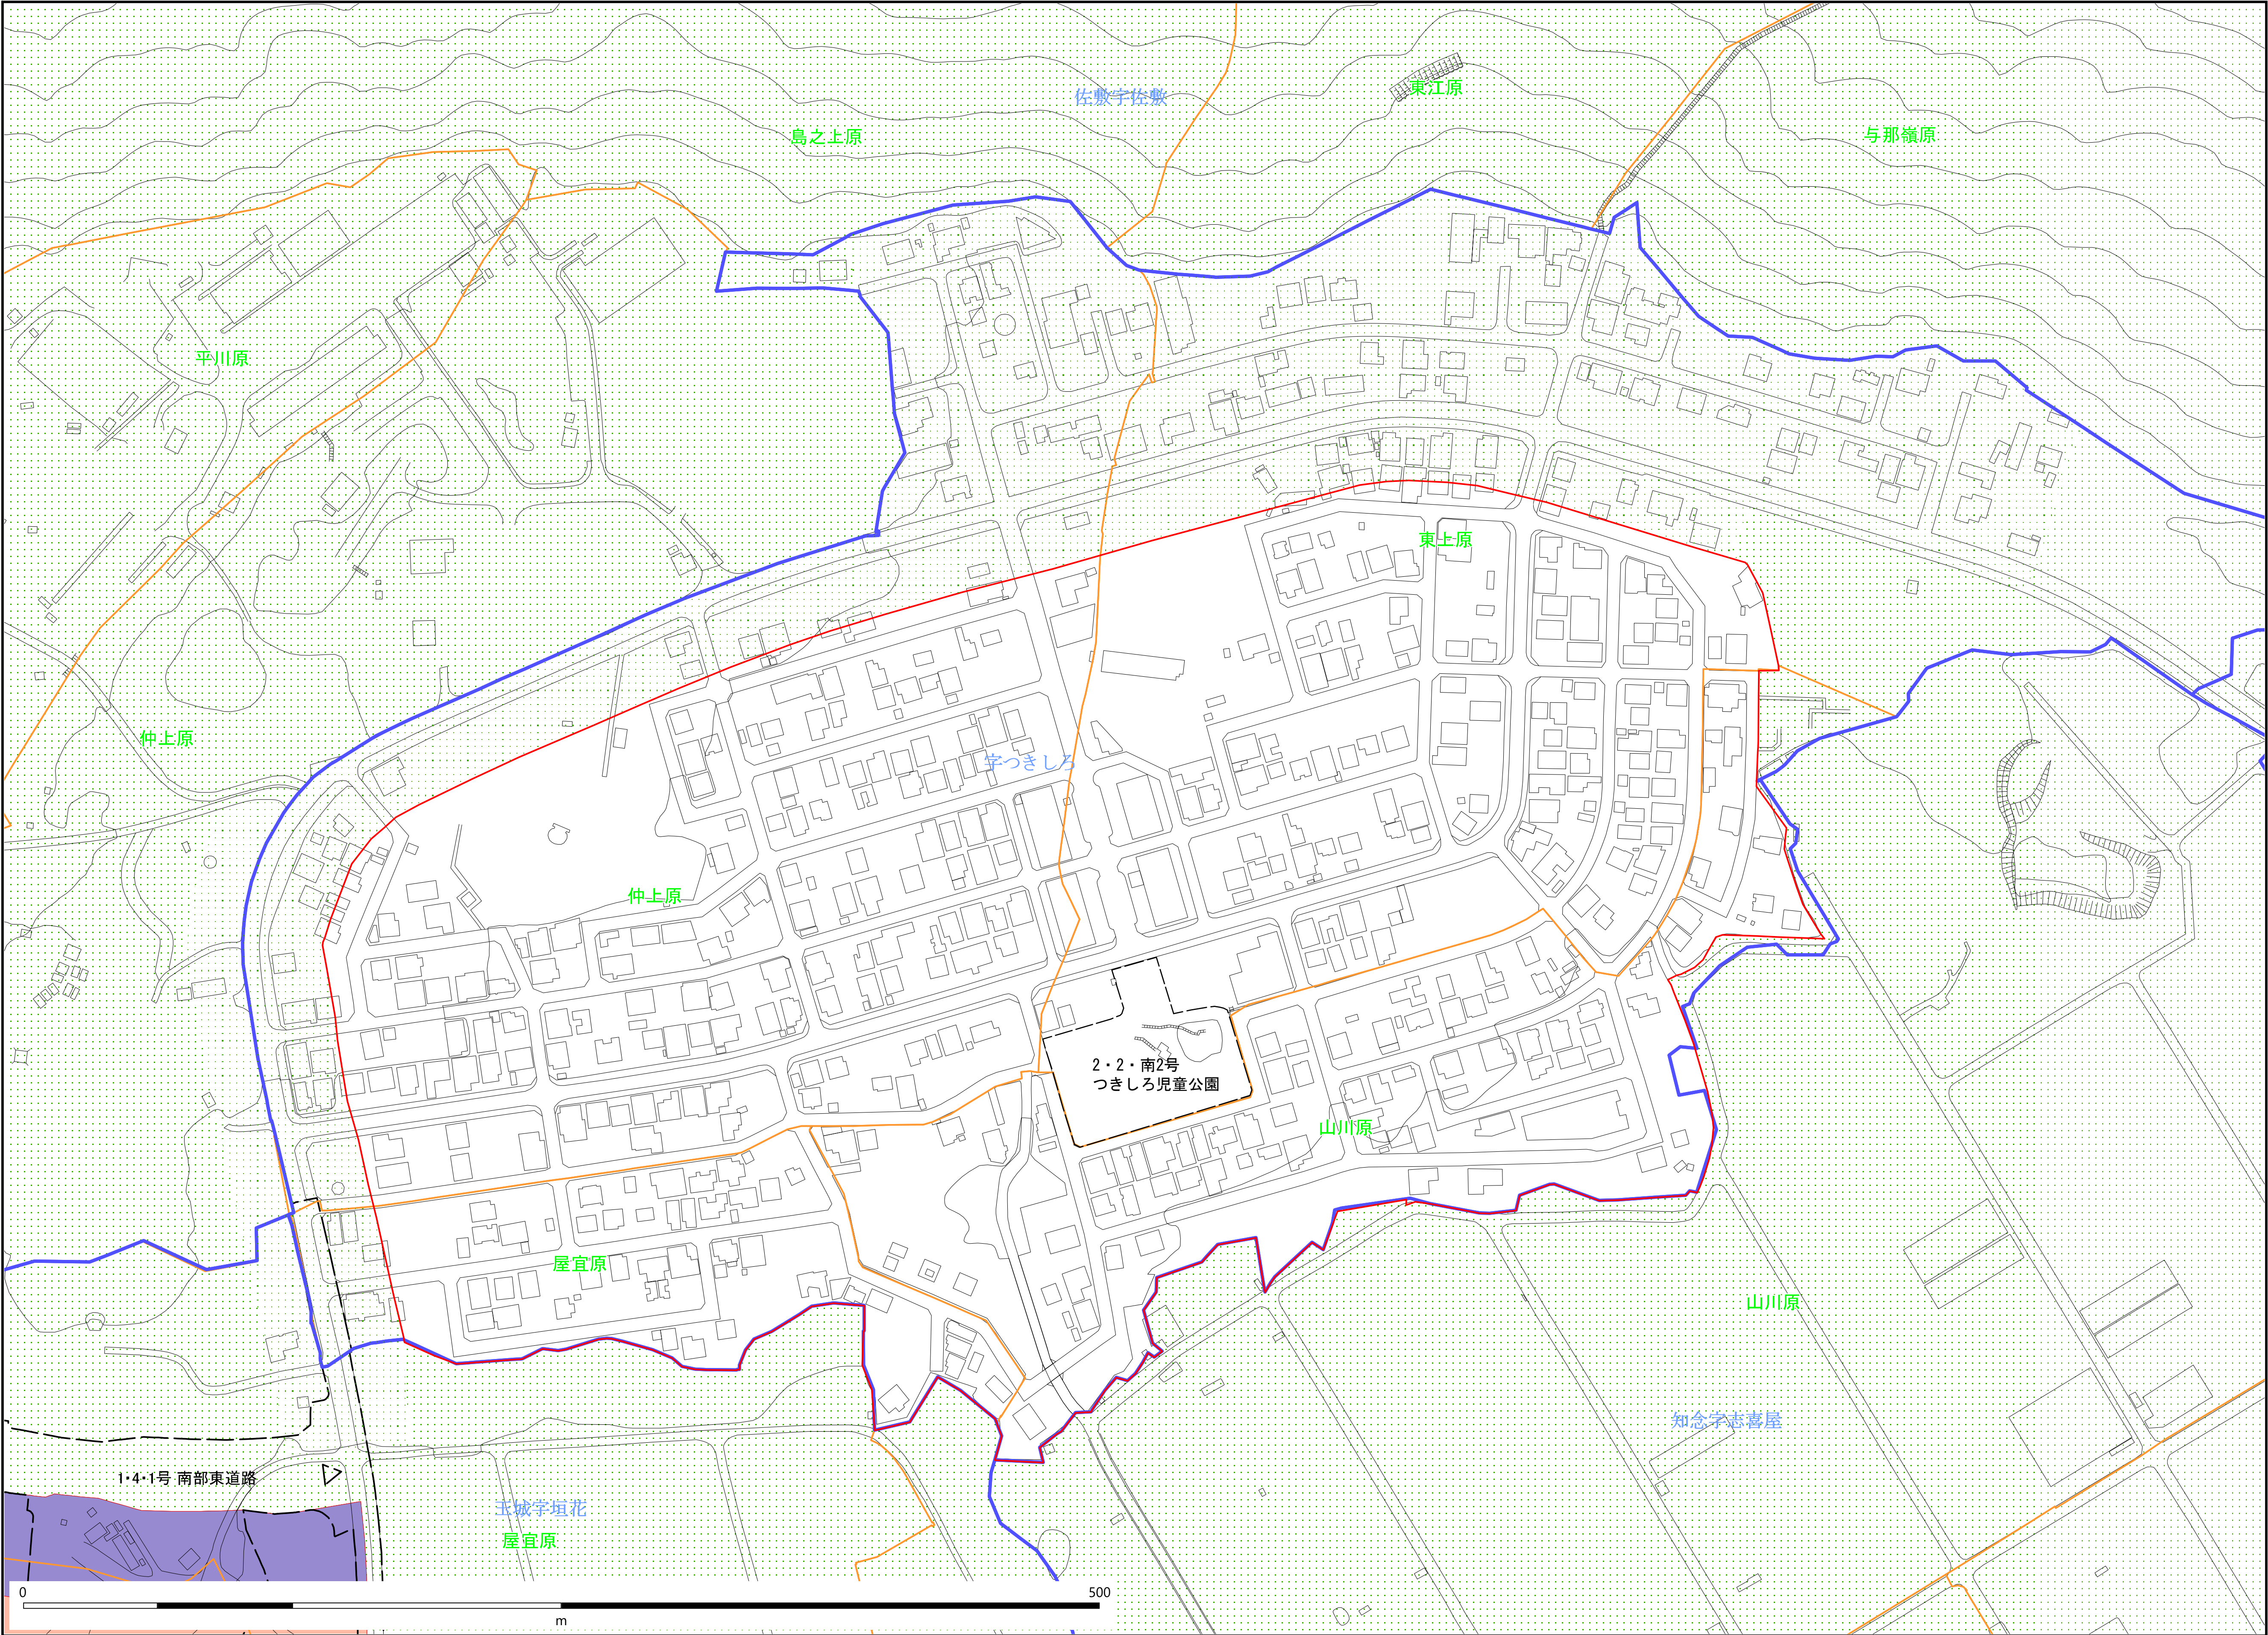

- 用途地域 凡例
- 第一種低層住居専用地域
 - 第一種中高層住居専用地域
 - 第二種中高層住居専用地域
 - 第一種住居地域
 - 第二種住居地域
 - 準住居地域
 - 近隣商業地域
 - 準工業地域
- 容積率 地域名 容積率とは…建築延床面積と敷地面積の割合
- 建蔽率 建蔽率とは…建築面積と敷地面積の割合
- 特定用途制限地域 凡例
- 産業環境地区
 - 幹線道路沿道地区 市街地型
 - 幹線道路沿道地区 農村型
 - リゾート環境地区
 - 居住環境保全地区
- 変更区域
- 大字界
- 小字界
- 都市施設