


南城市計画地区計画の変更  
(南 城 市 決 定)  
垣花地区  
計 画 図 縮尺 A1 S=1/1,500  
A3 S=1/3,000

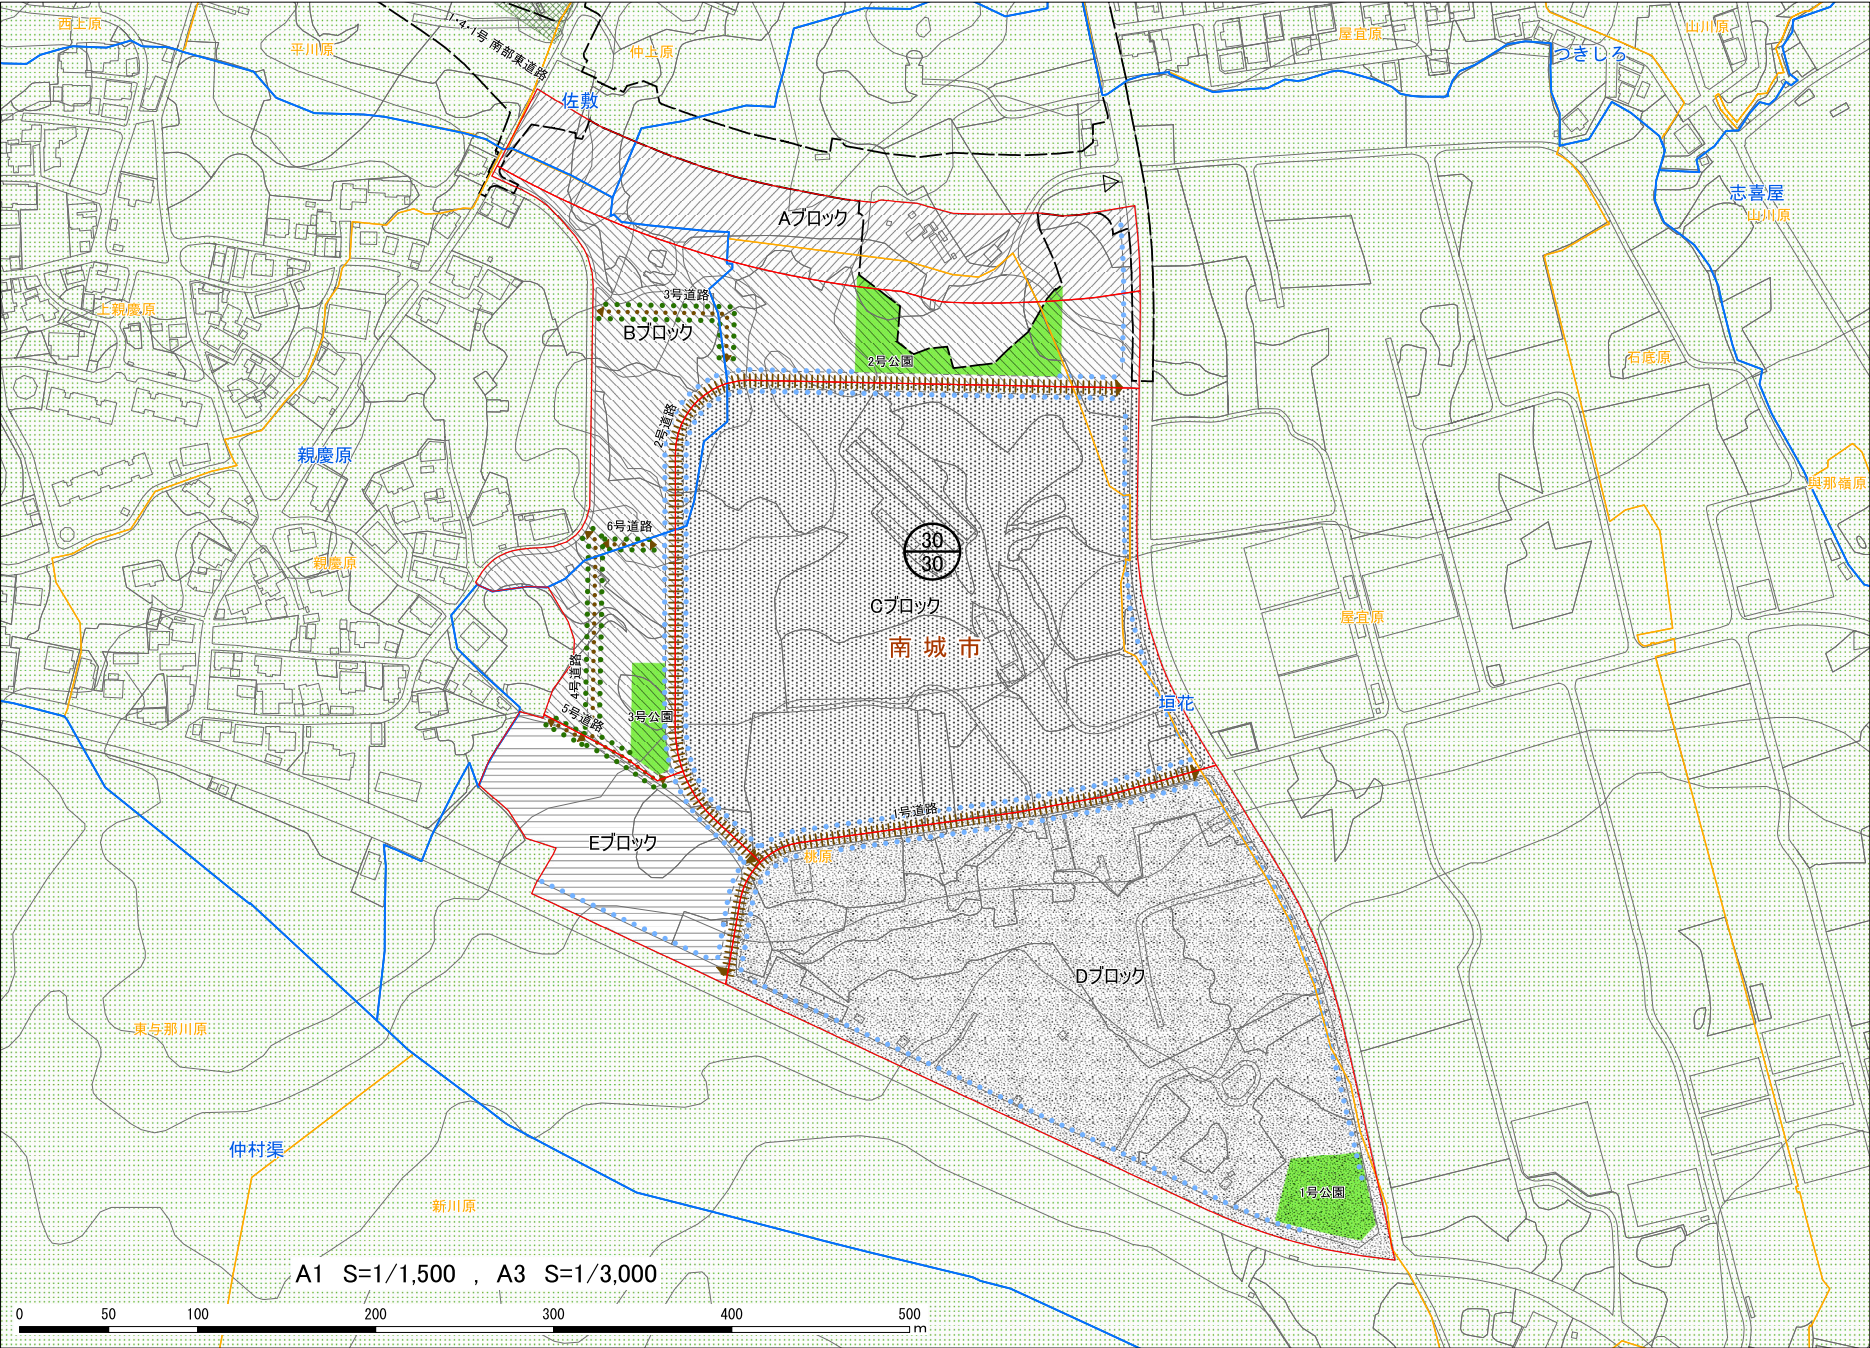

凡 例	
区 分	地区施設名
	道路
	公園
	壁面後退の位置(1.5m)
	壁面後退の後退(1.0m)

凡 例	
区 分	地区計画名
	沿道観光交流地区
	観光複合地区
	商業地区
	沿道産業地区
	物流産業地区
	容積率とは・・・建築延面積と敷地面積の割合
	建蔽率とは・・・建築面積と敷地面積の割合

凡 例	
区 分	地域名
	産業環境地区
	幹線道路沿道地区 市街地型
	幹線道路沿道地区 農村型
	リゾート環境地区
	居住環境保全地区

凡 例	
	地区計画変更区域
	行政界
	大字界
	小字界
	都市施設
	風致地区