



南城市つきしろIC南土地区画整理事業  
南城市玉城字垣花地区

雨水排水施設平面図

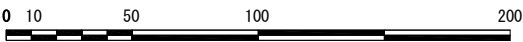

縮尺1 : 1500 (A1)  
1 : 3000 (A3)

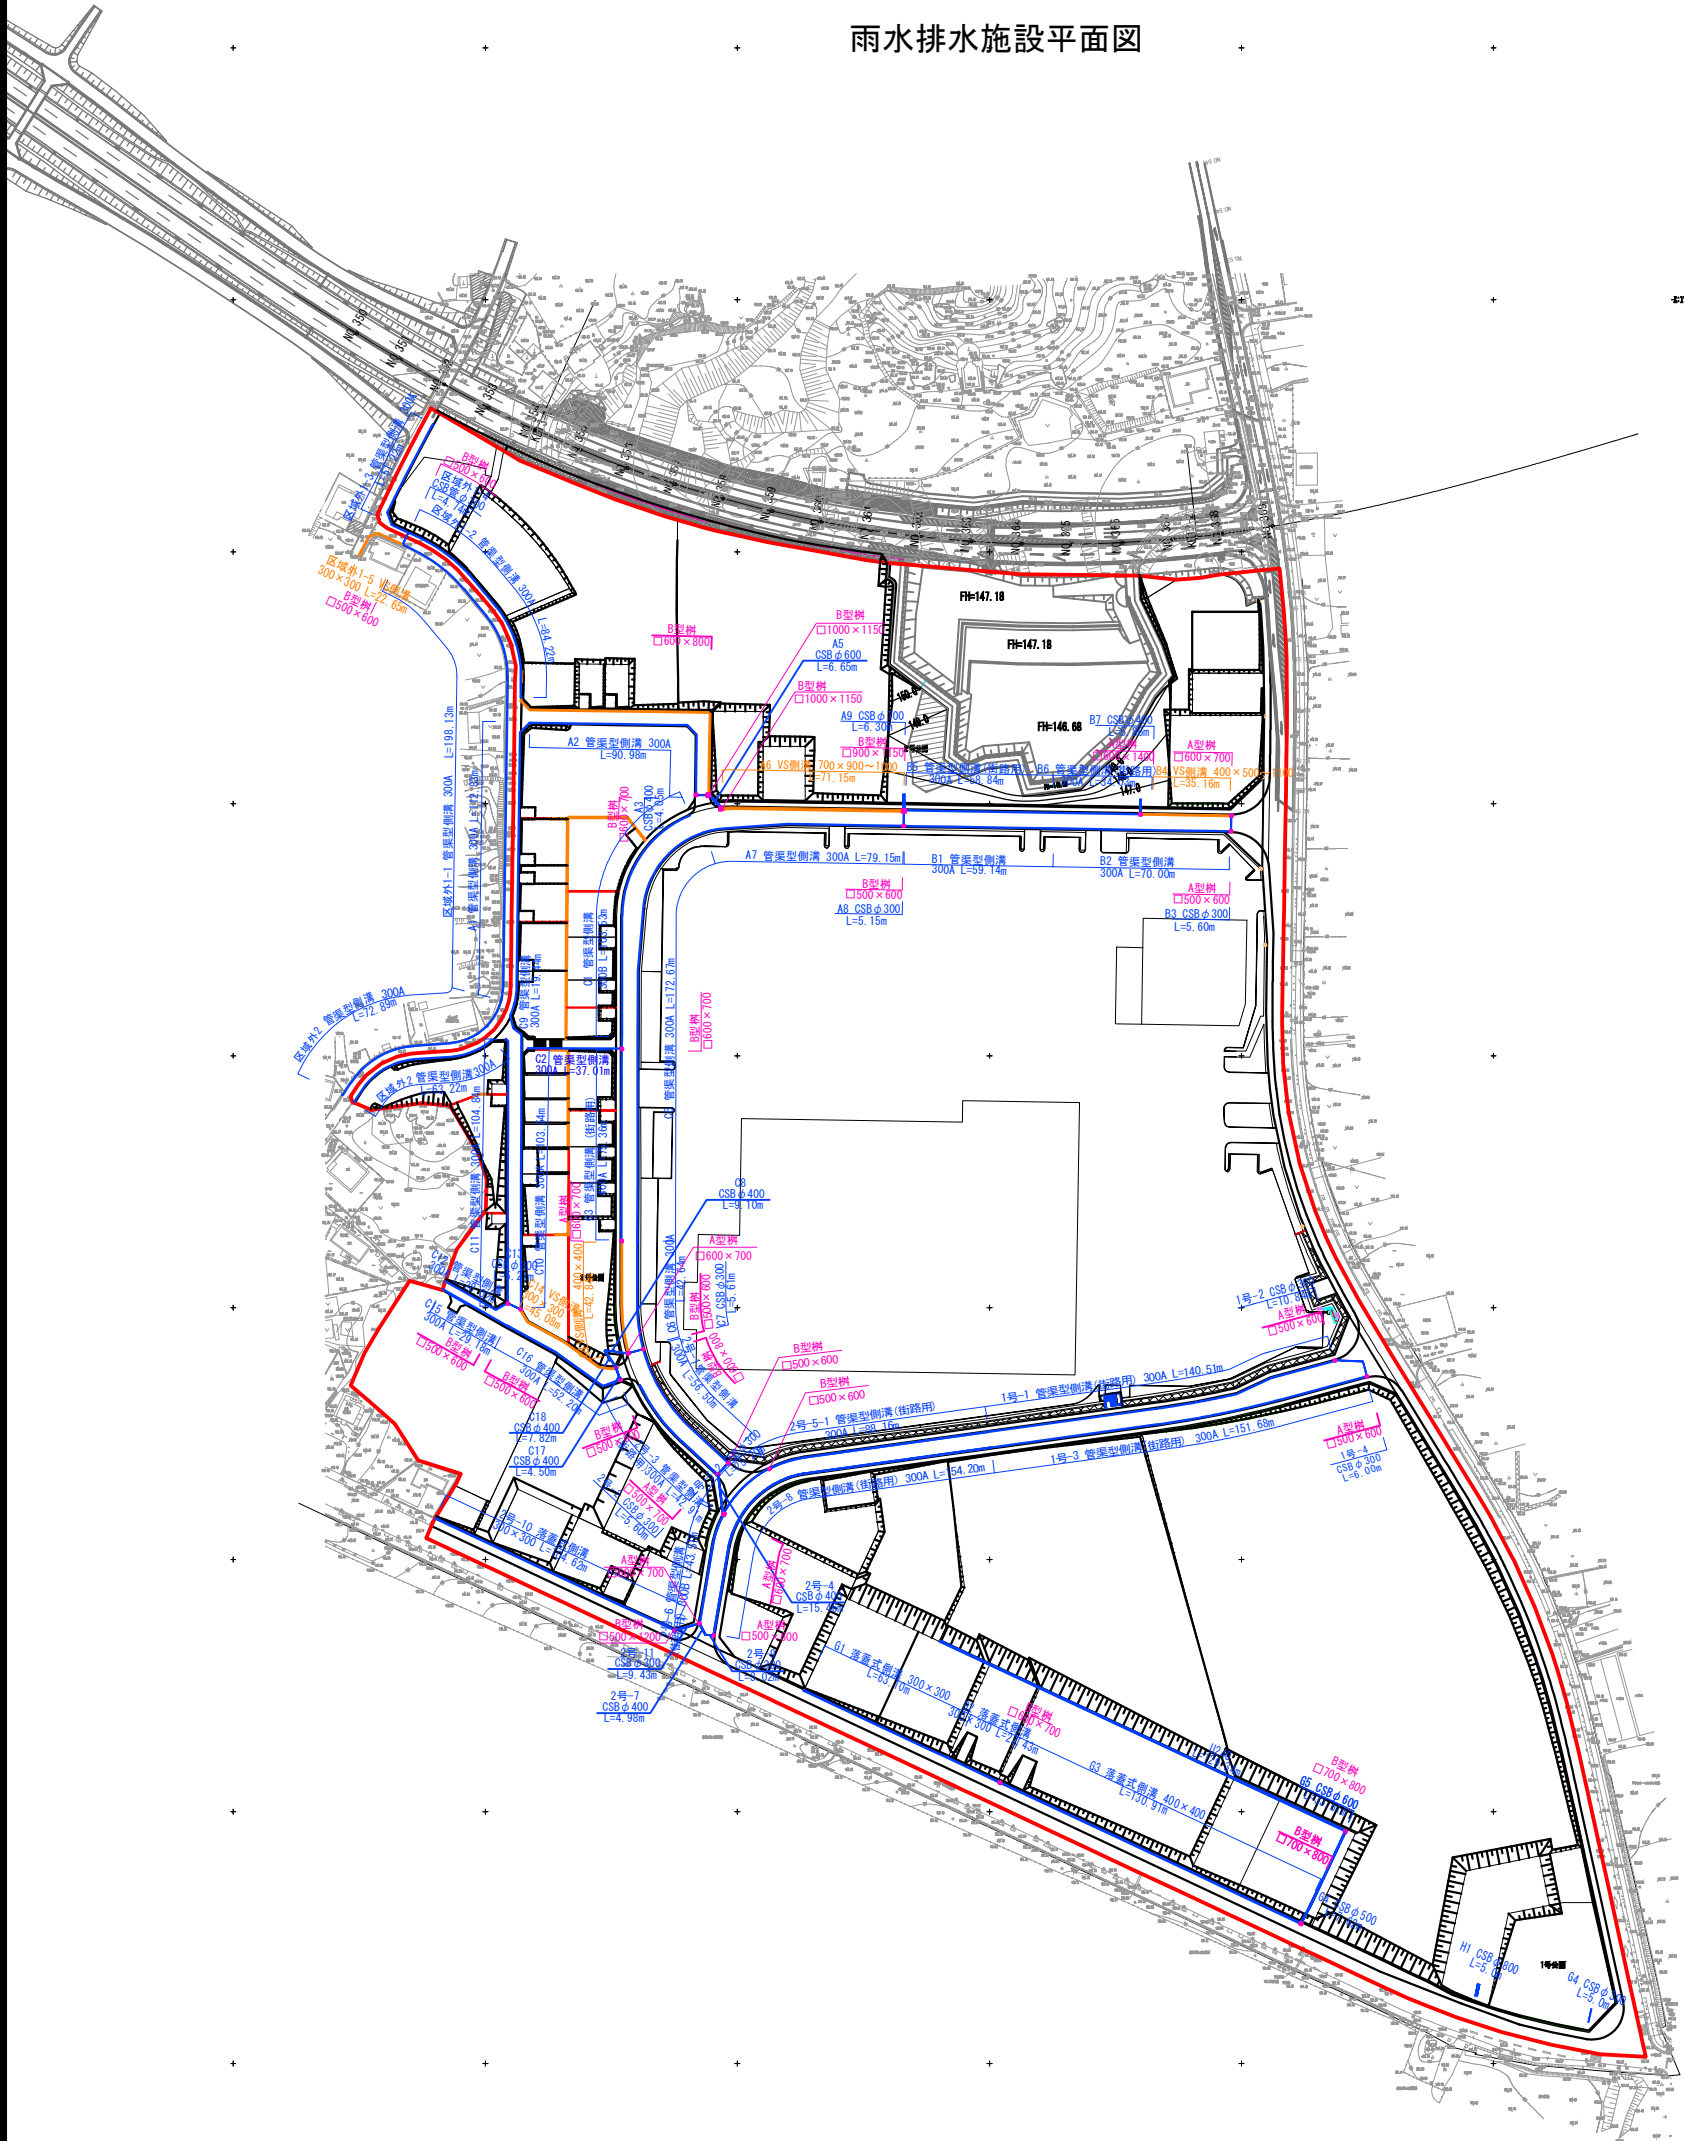

提出日	令和3年 6月14日		
図面名称	雨水排水施設平面図	図面番号	100-175 R
場所	南城市玉城字垣花地区		
作業名称	南城市つきしろIC南土地区画整理事業雨水施設計画		
調査年月日	平成31年 4月26日		
作成者	株式会社 青 森 沖繩支店 南城市玉城字垣花地区2丁目15番8 住太郎建設ビル10階 電話 098 (951) 1717		