



南城市つきしろIC南土地区画整理事業  
設計図

縮尺1：1000 (A1)  
縮尺1：2000 (A3)

南城市つきしろIC (計画)

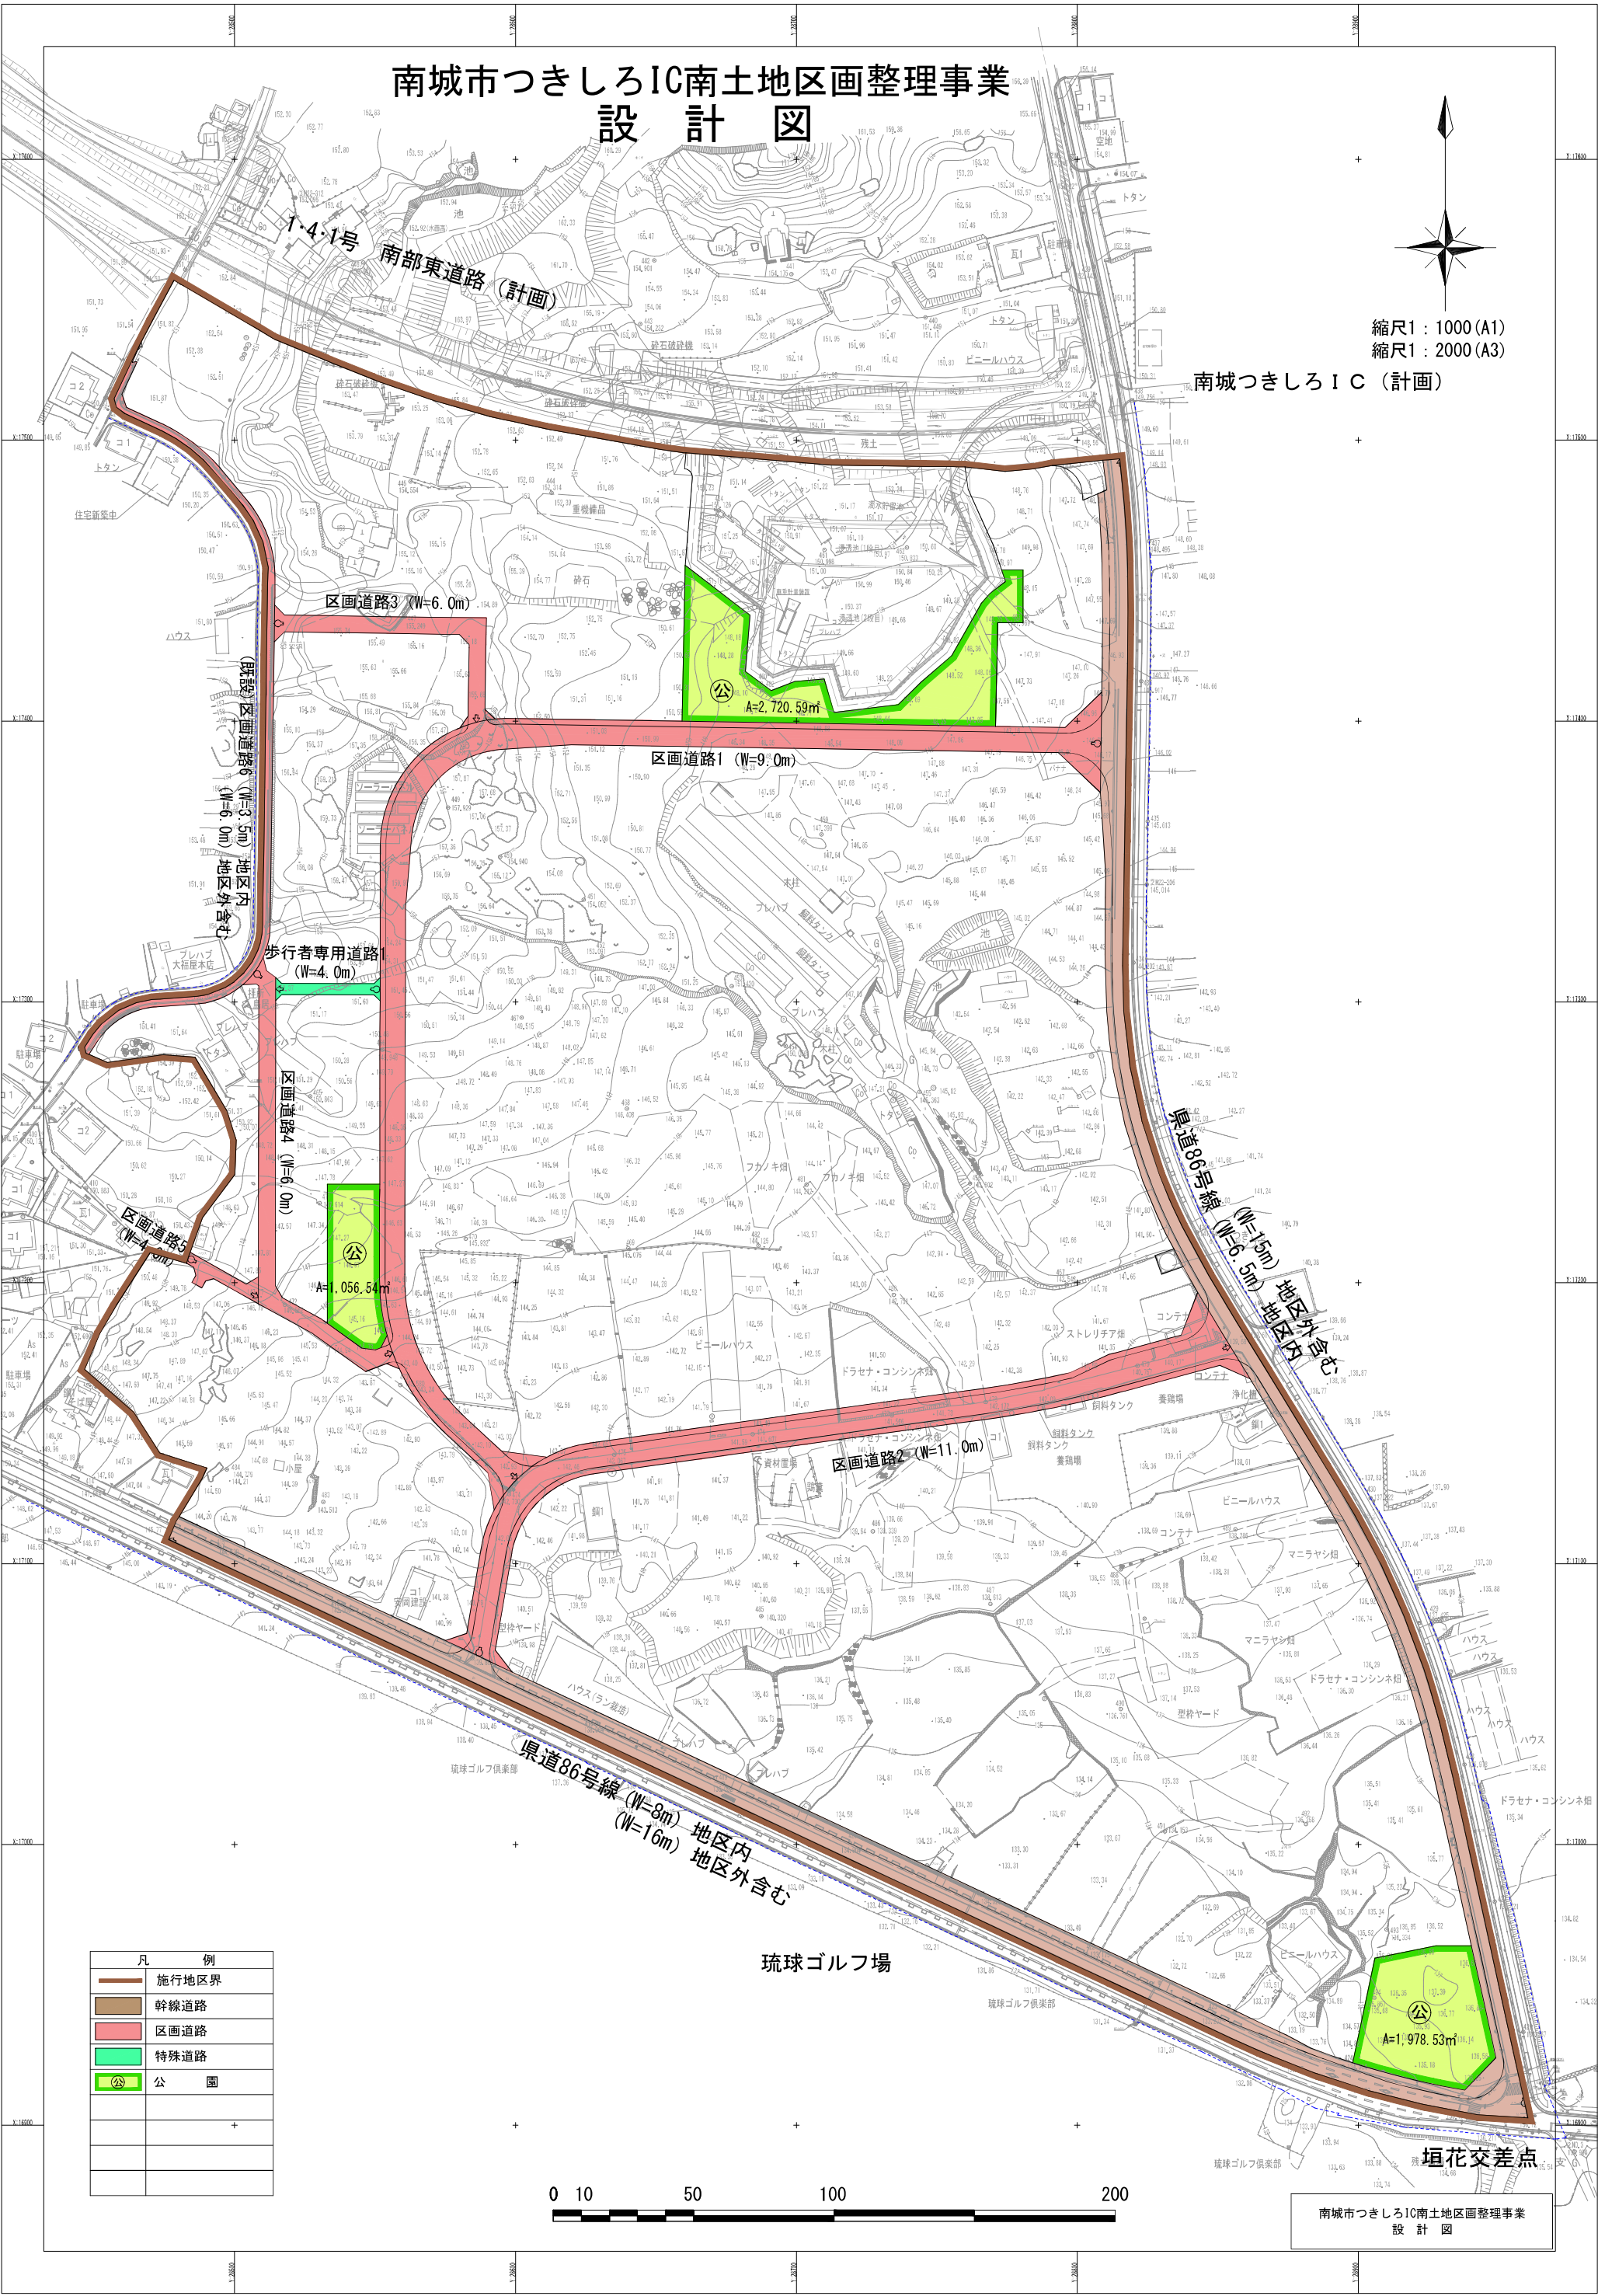

凡 例	
	施行地区界
	幹線道路
	区画道路
	特殊道路
	公園

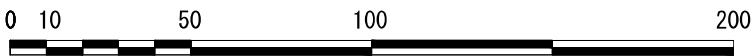

南城市つきしろIC南土地区画整理事業  
設計図