


造成計画平面図

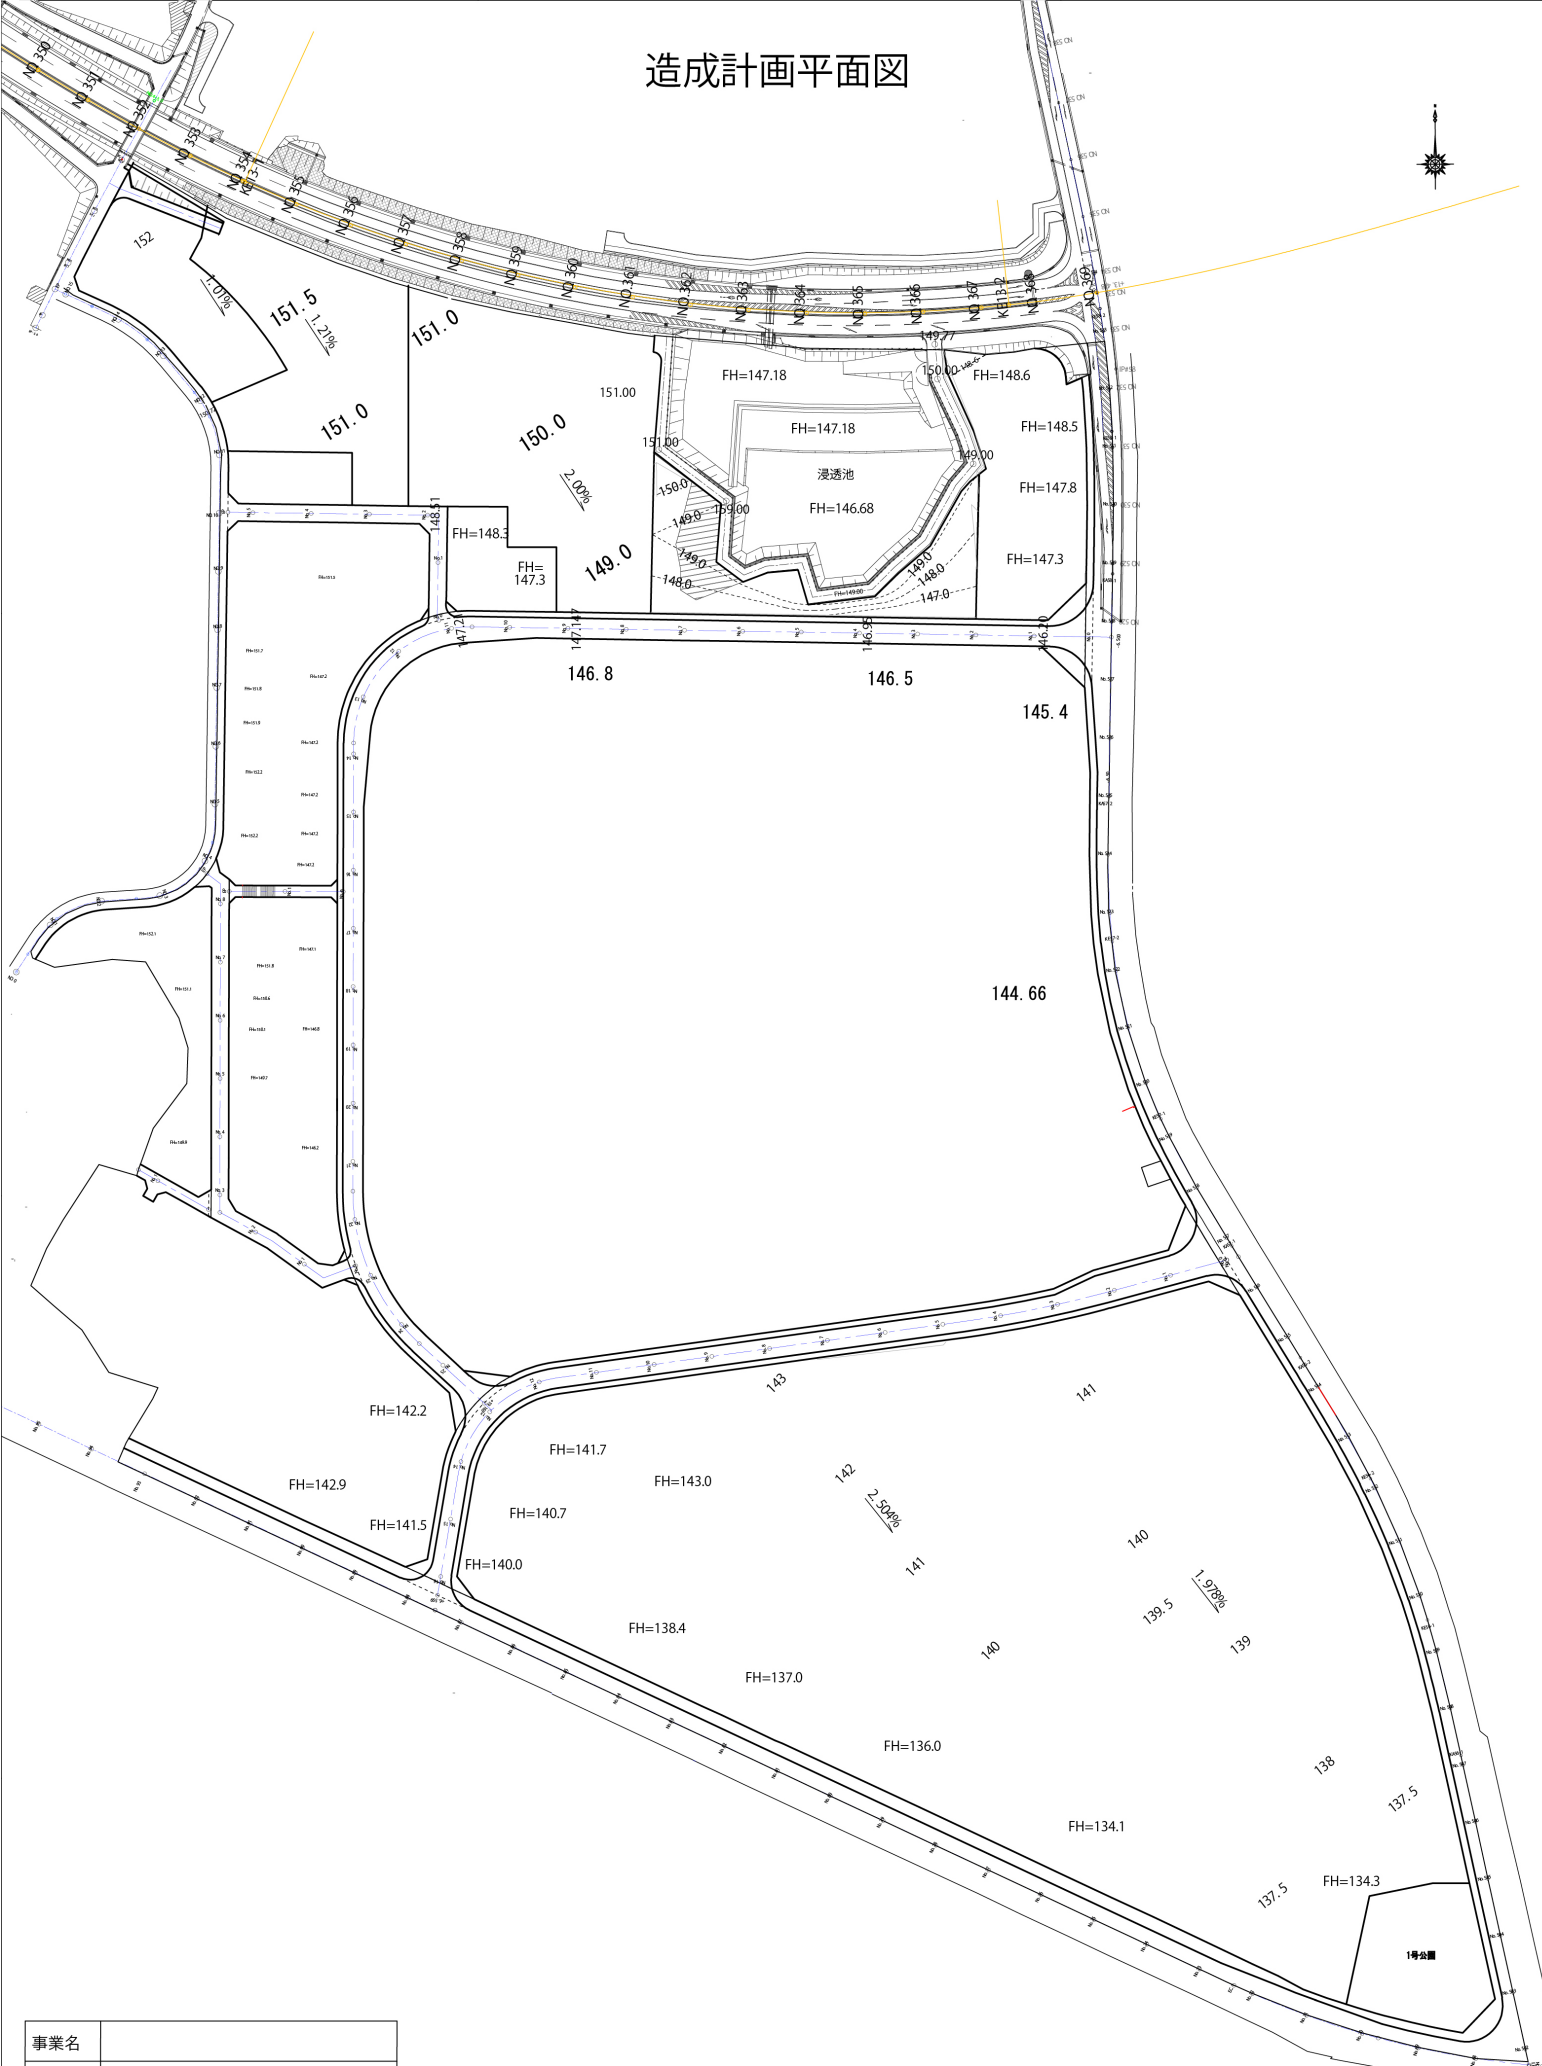

事業名			
施行者			
所在地	南城市玉城字垣花 外		
図面名称	造成計画平面図		
設計	縮尺	1:1,000	図面番号
令和 年月			