



ブロック積み詳細図

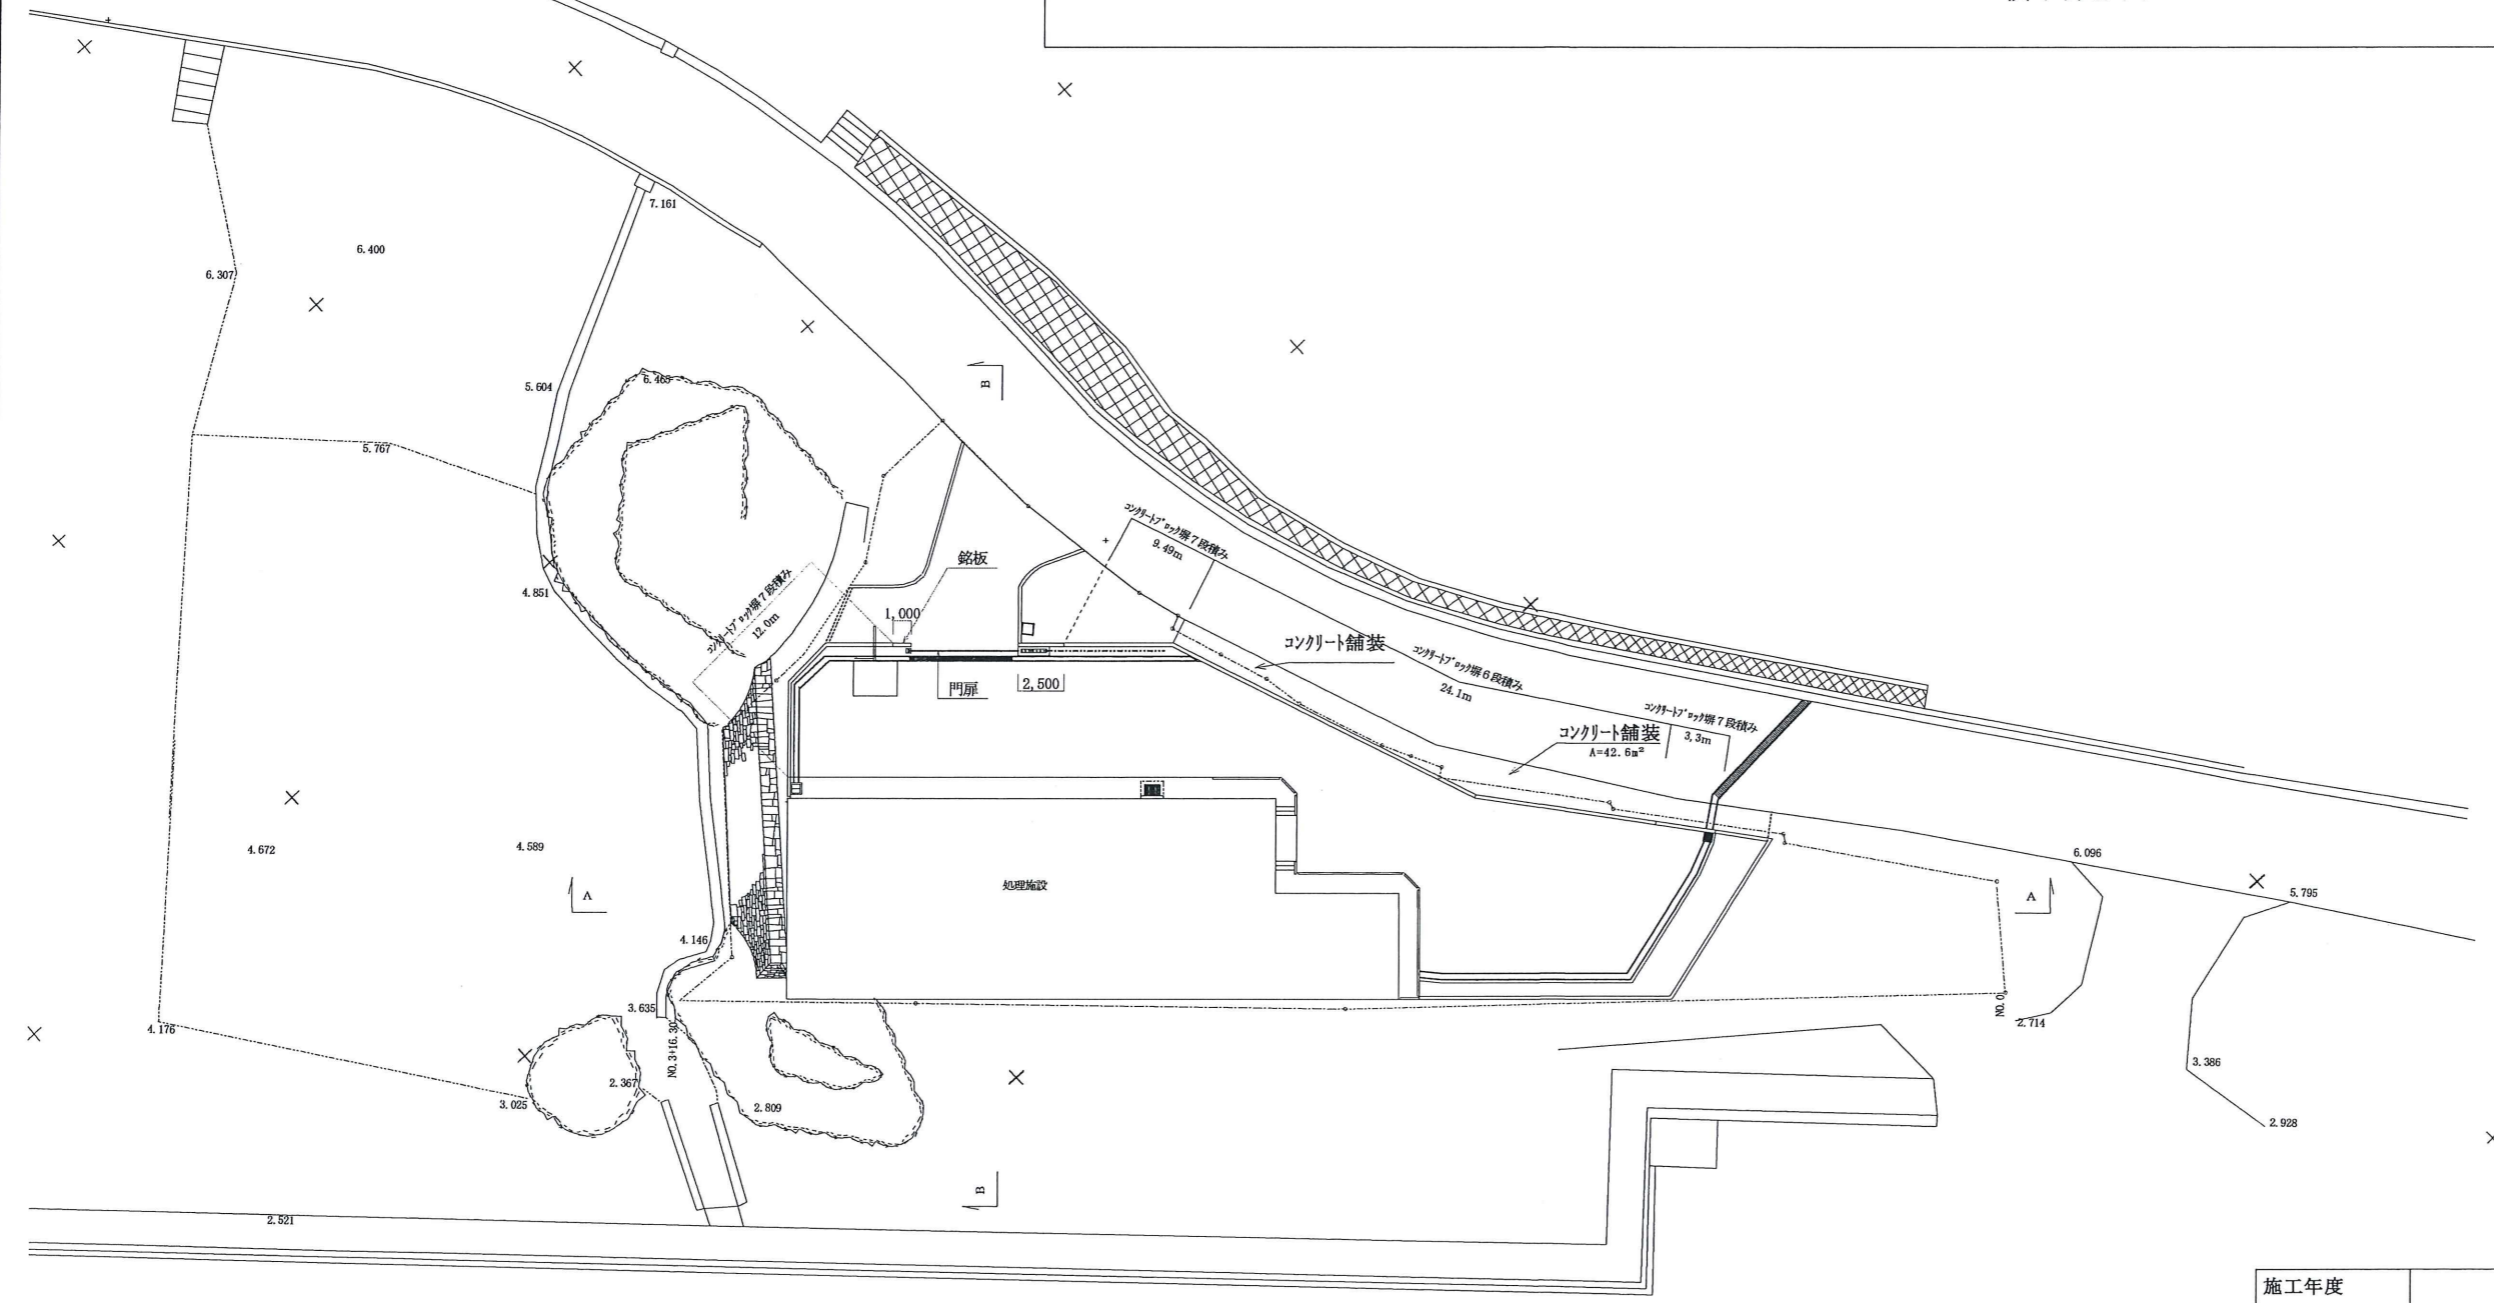


外構平面図 S-1/400


施工年度	平成13年度
工事名	西部第2地区処理施設附帯工事
工事位置	知念村字知念地内
施工業者	(有) 真成建設
工期	平成13年8月28日～平成13年11月20日
図面説明	外構平面、ブロック詳細図
図面番号	3-1
完成年月日	平成13年11月20日
設計及監督	知念村役場 水産課

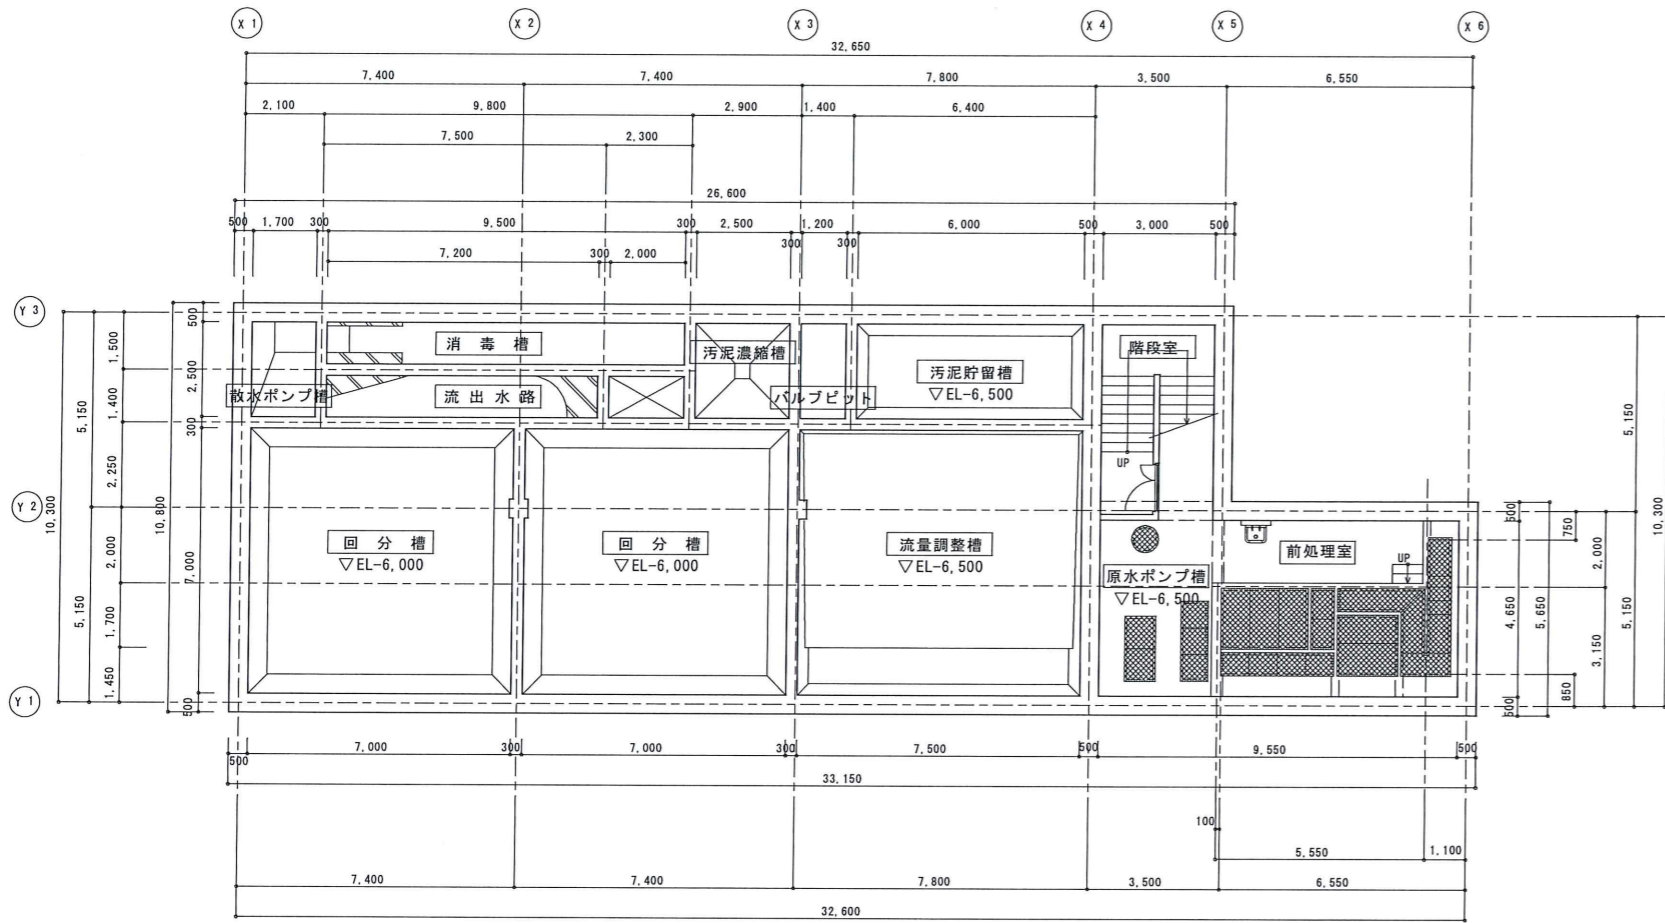


水槽平面図 S=1/100

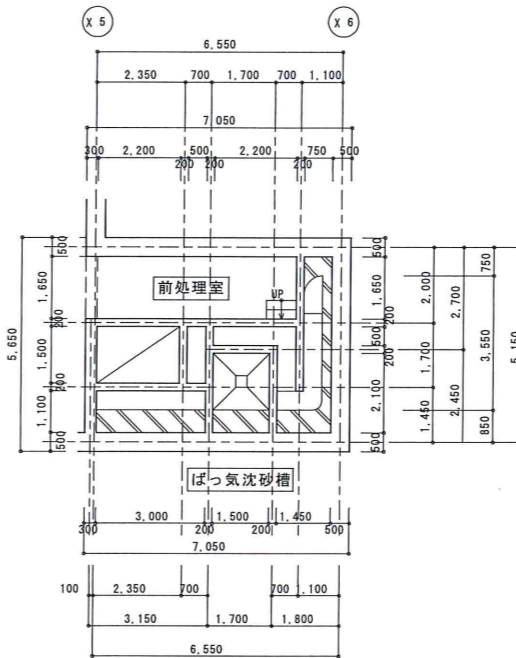


前処理室平面図 S=1/100

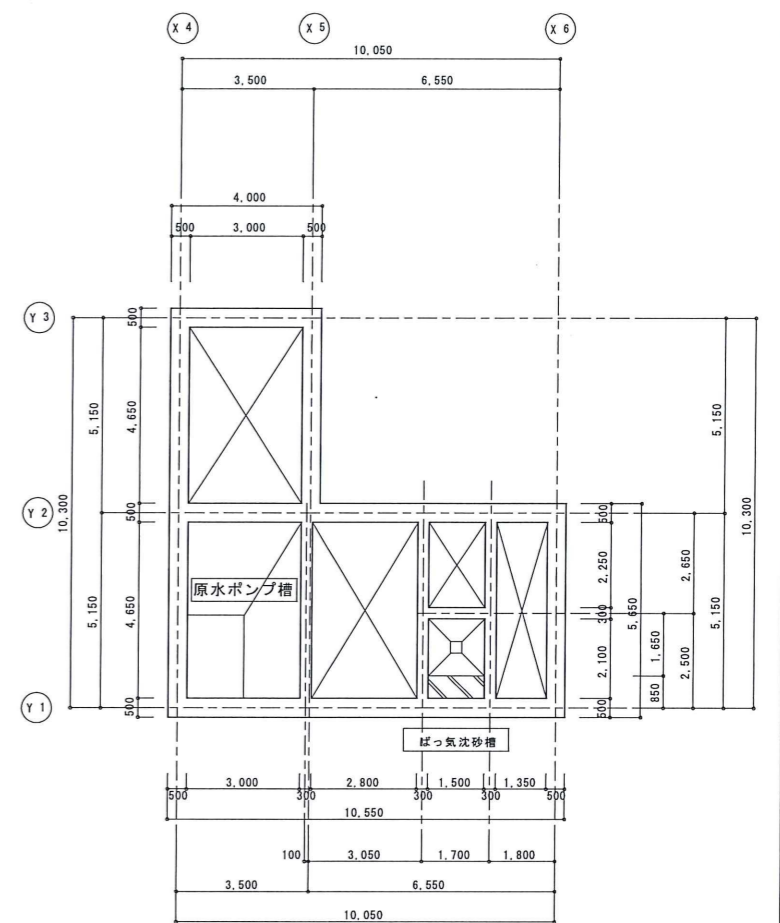


前処理室下部平面図 S=1/100

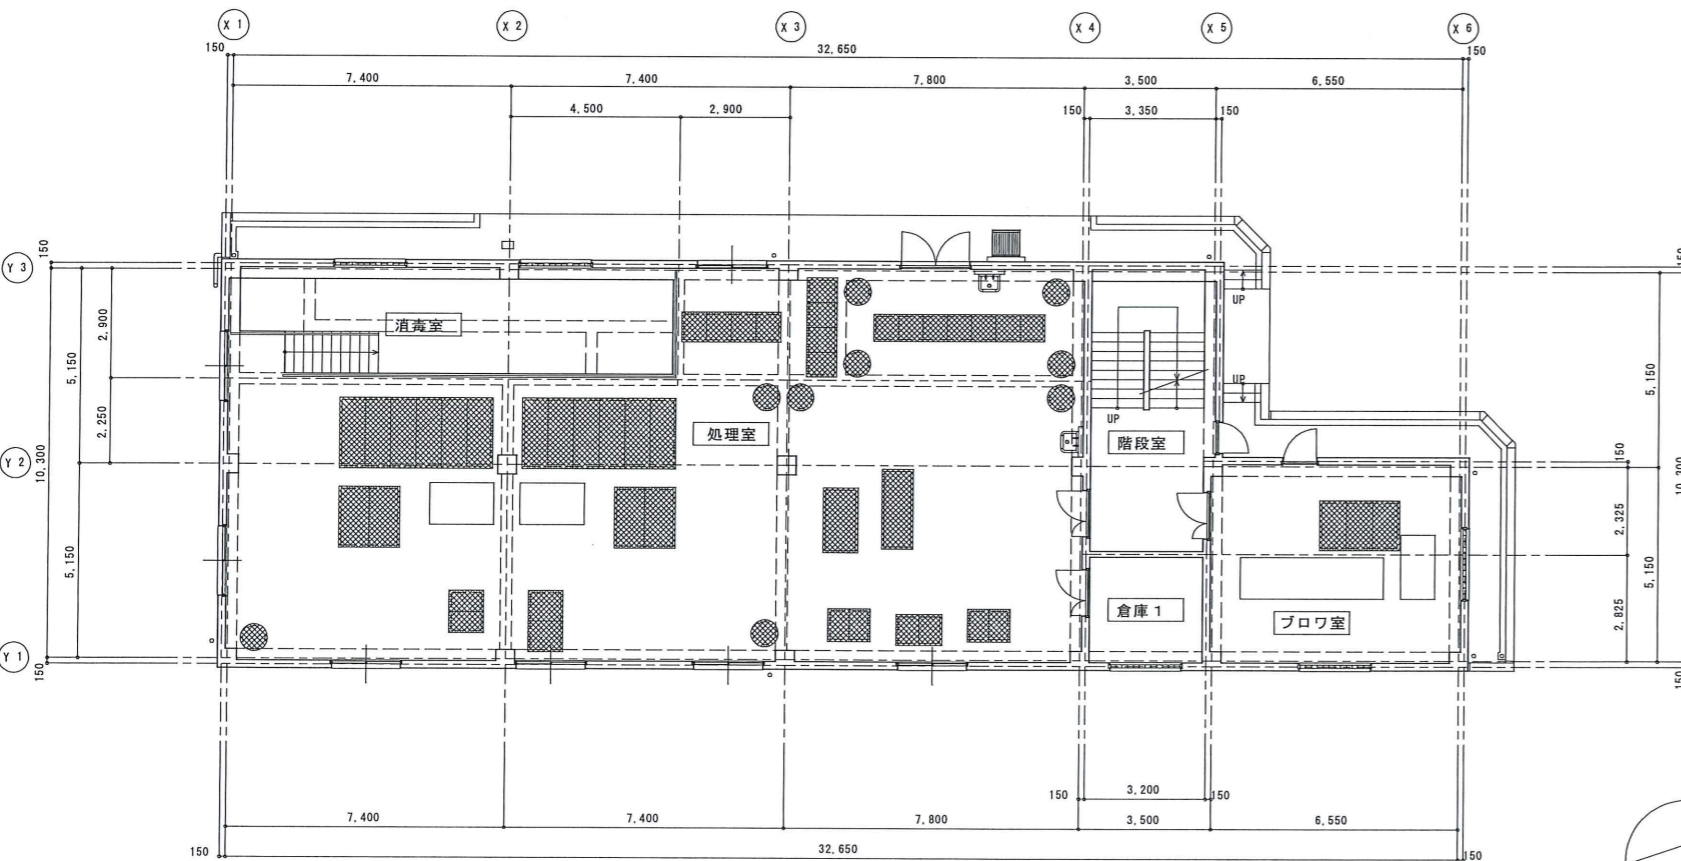

1階平面図 S=1/100

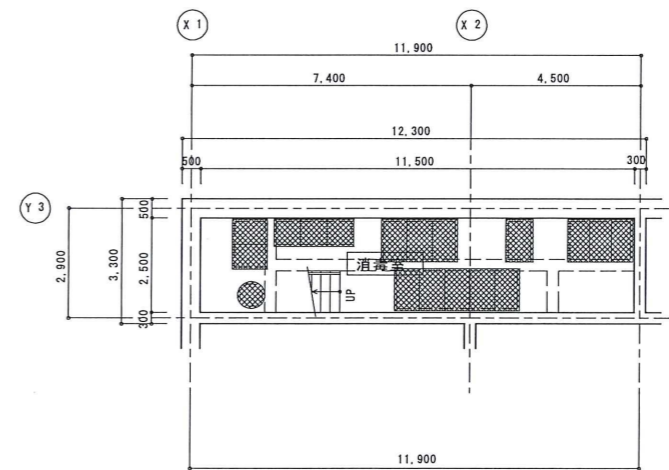

消毒室平面図 S=1/100

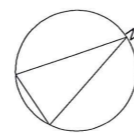

平成11年度農業集落排水事業			
西部第2地区処理施設工事(建築)			
図面名称	水槽・1階平面図		
図面番号	A-8	縮尺	1/100
施主	知念村役場 水産課		
施工者	三番建設㈱・大盛建設 建設工事共同企業体		