
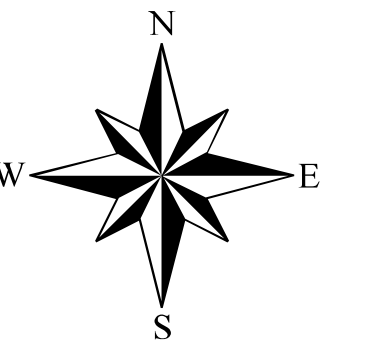


南城市計画用途地域の変更
 (南城市決定)
 垣花地区
 計画図 縮尺 A1 S=1/1,500
 A3 S=1/3,000

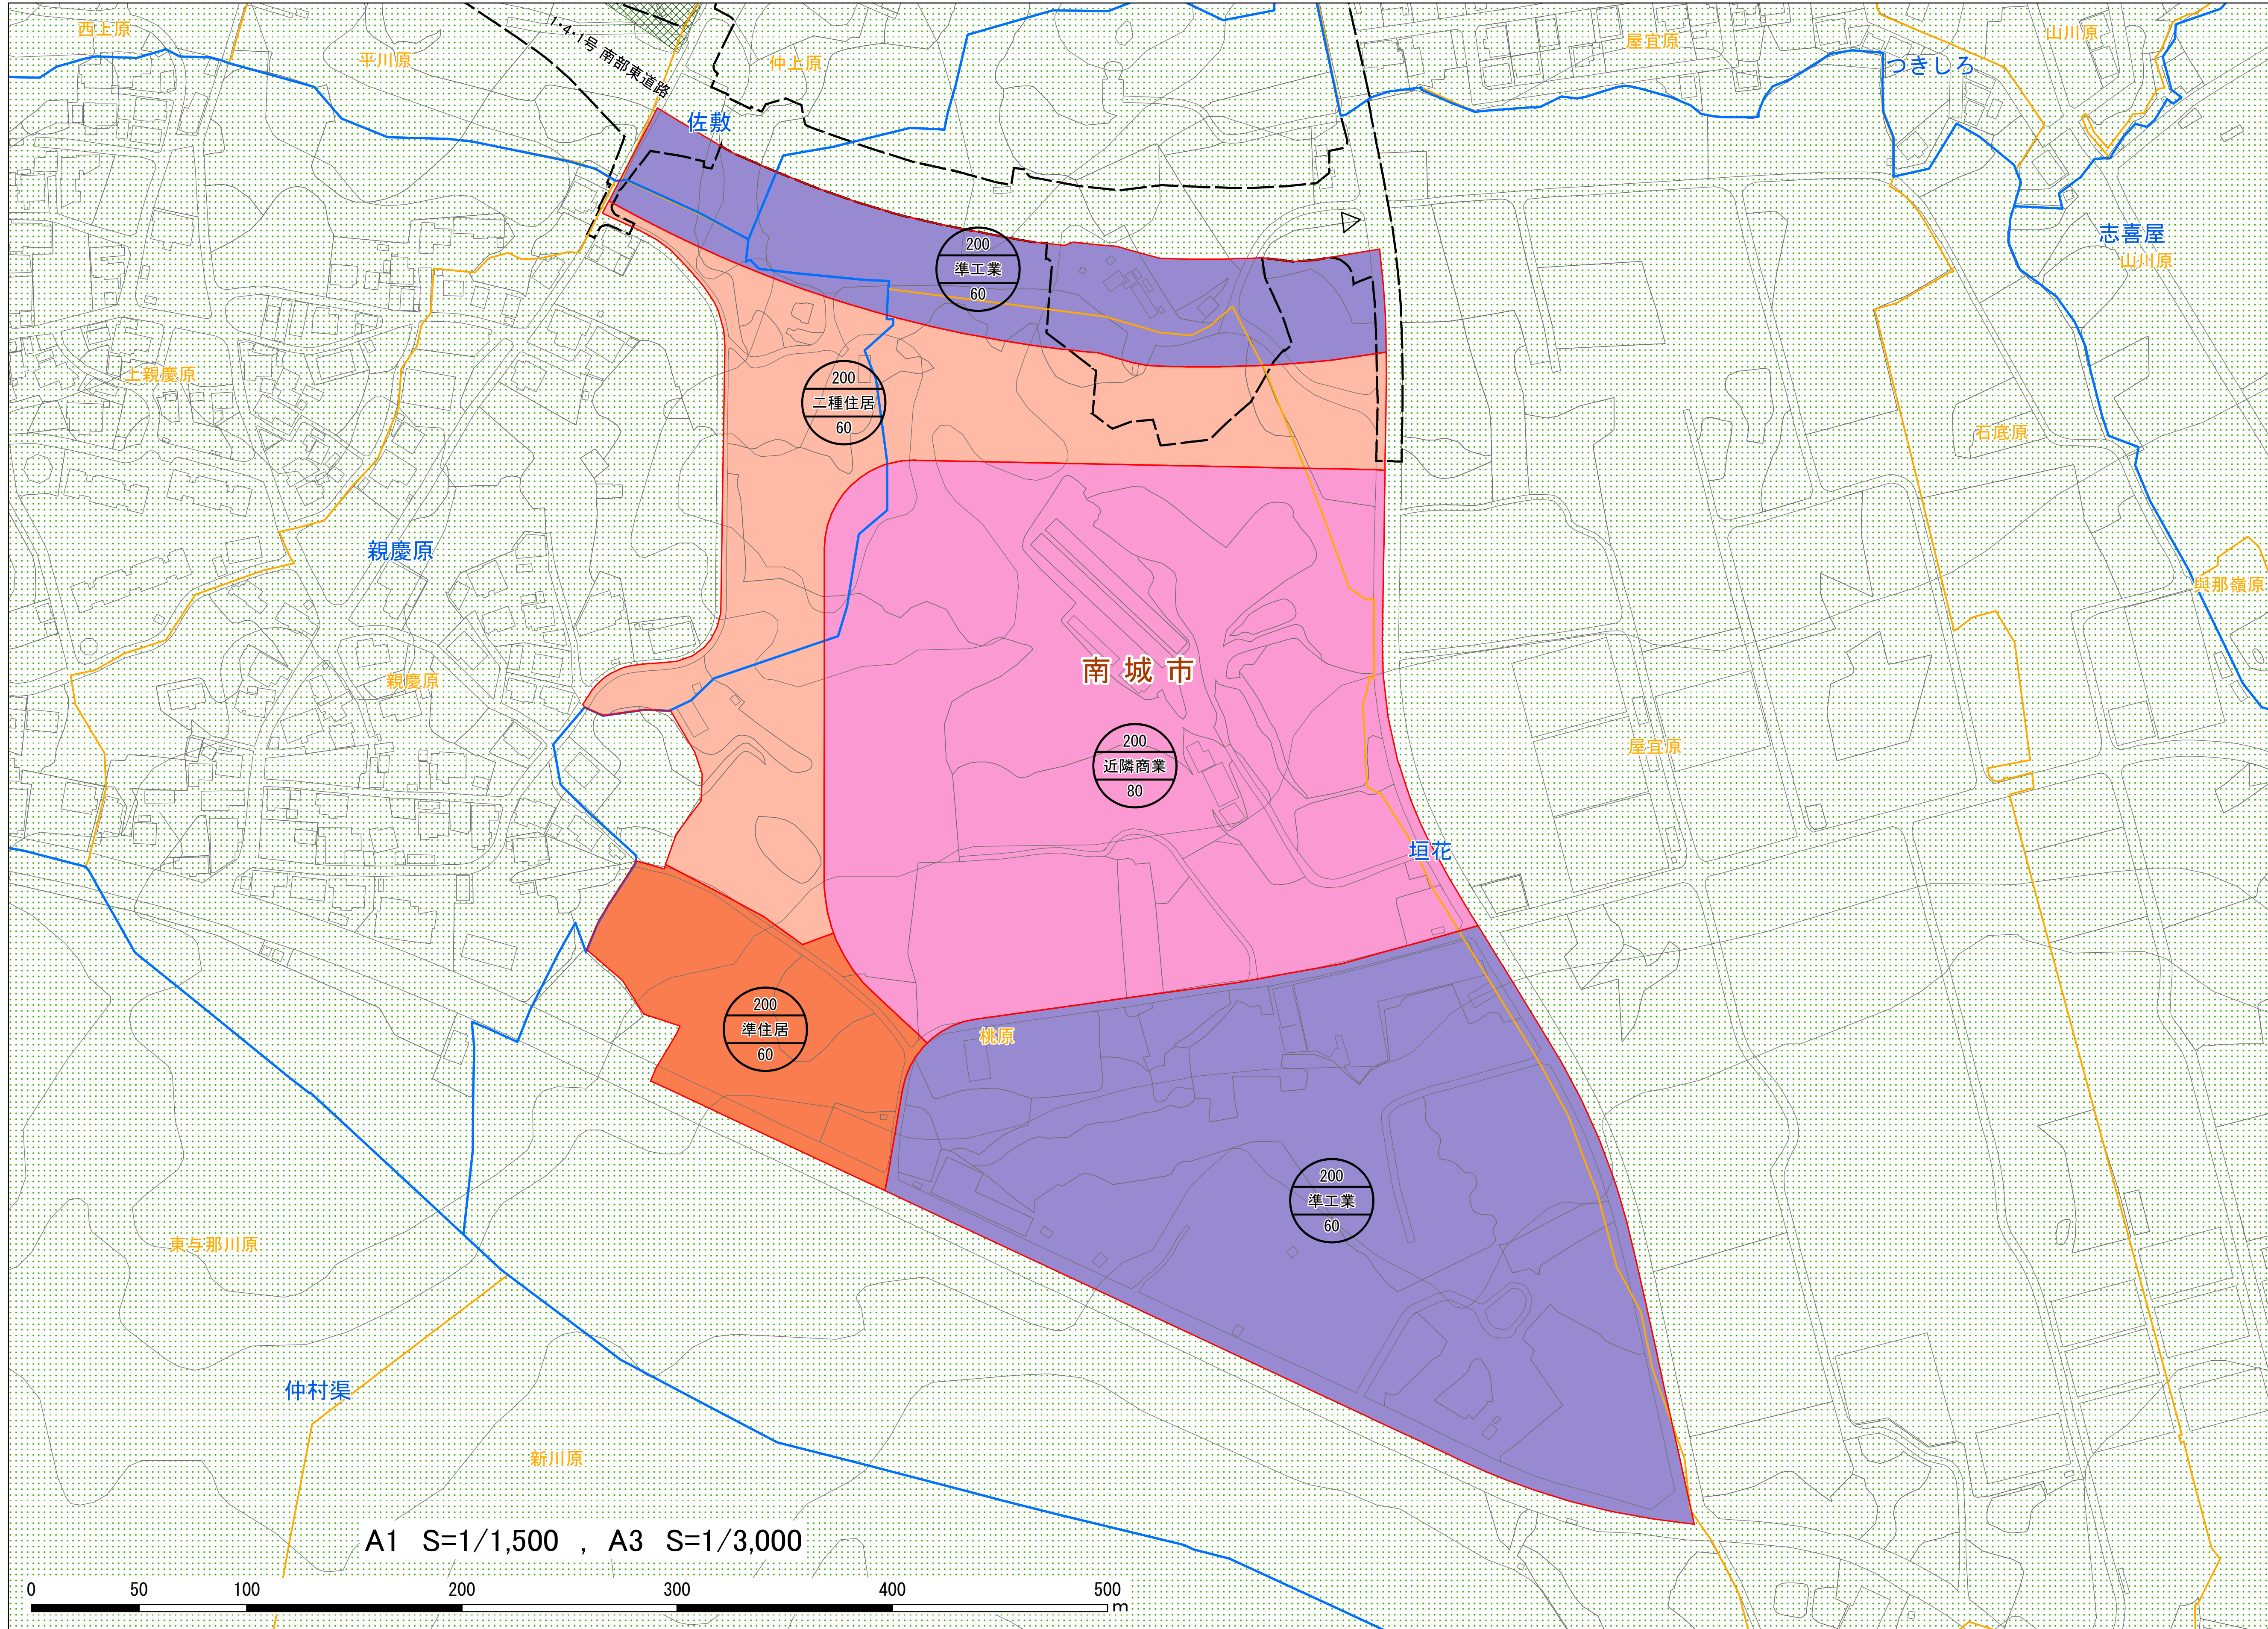

凡例	
区分	用途地域名
	第1種低層住居専用地域
	第1種中高層住居専用地域
	第2種中高層住居専用地域
	第1種住居地域
	第2種住居地域
	準住居地域
	近隣商業地域
	準工業地域
	容積率とは…建築延面積と敷地面積の割合 地域名 建蔽率とは…建築面積と敷地面積の割合

凡例	
区分	地域名
	産業環境地区
	幹線道路沿道地区 市街地型
	幹線道路沿道地区 農村型
	リゾート環境地区
	居住環境保全地区

凡例	
区分	用途地域変更区域
	用途地域変更区域
	行政界
	大字界
	小字界
	都市施設
	風致地区