
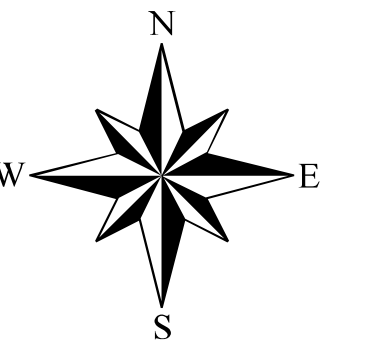


南城都市計画特定用途制限地域の変更
 (南城市決定)
 垣花地区

計画図 縮尺 A1 S=1/1,500
 A3 S=1/3,000

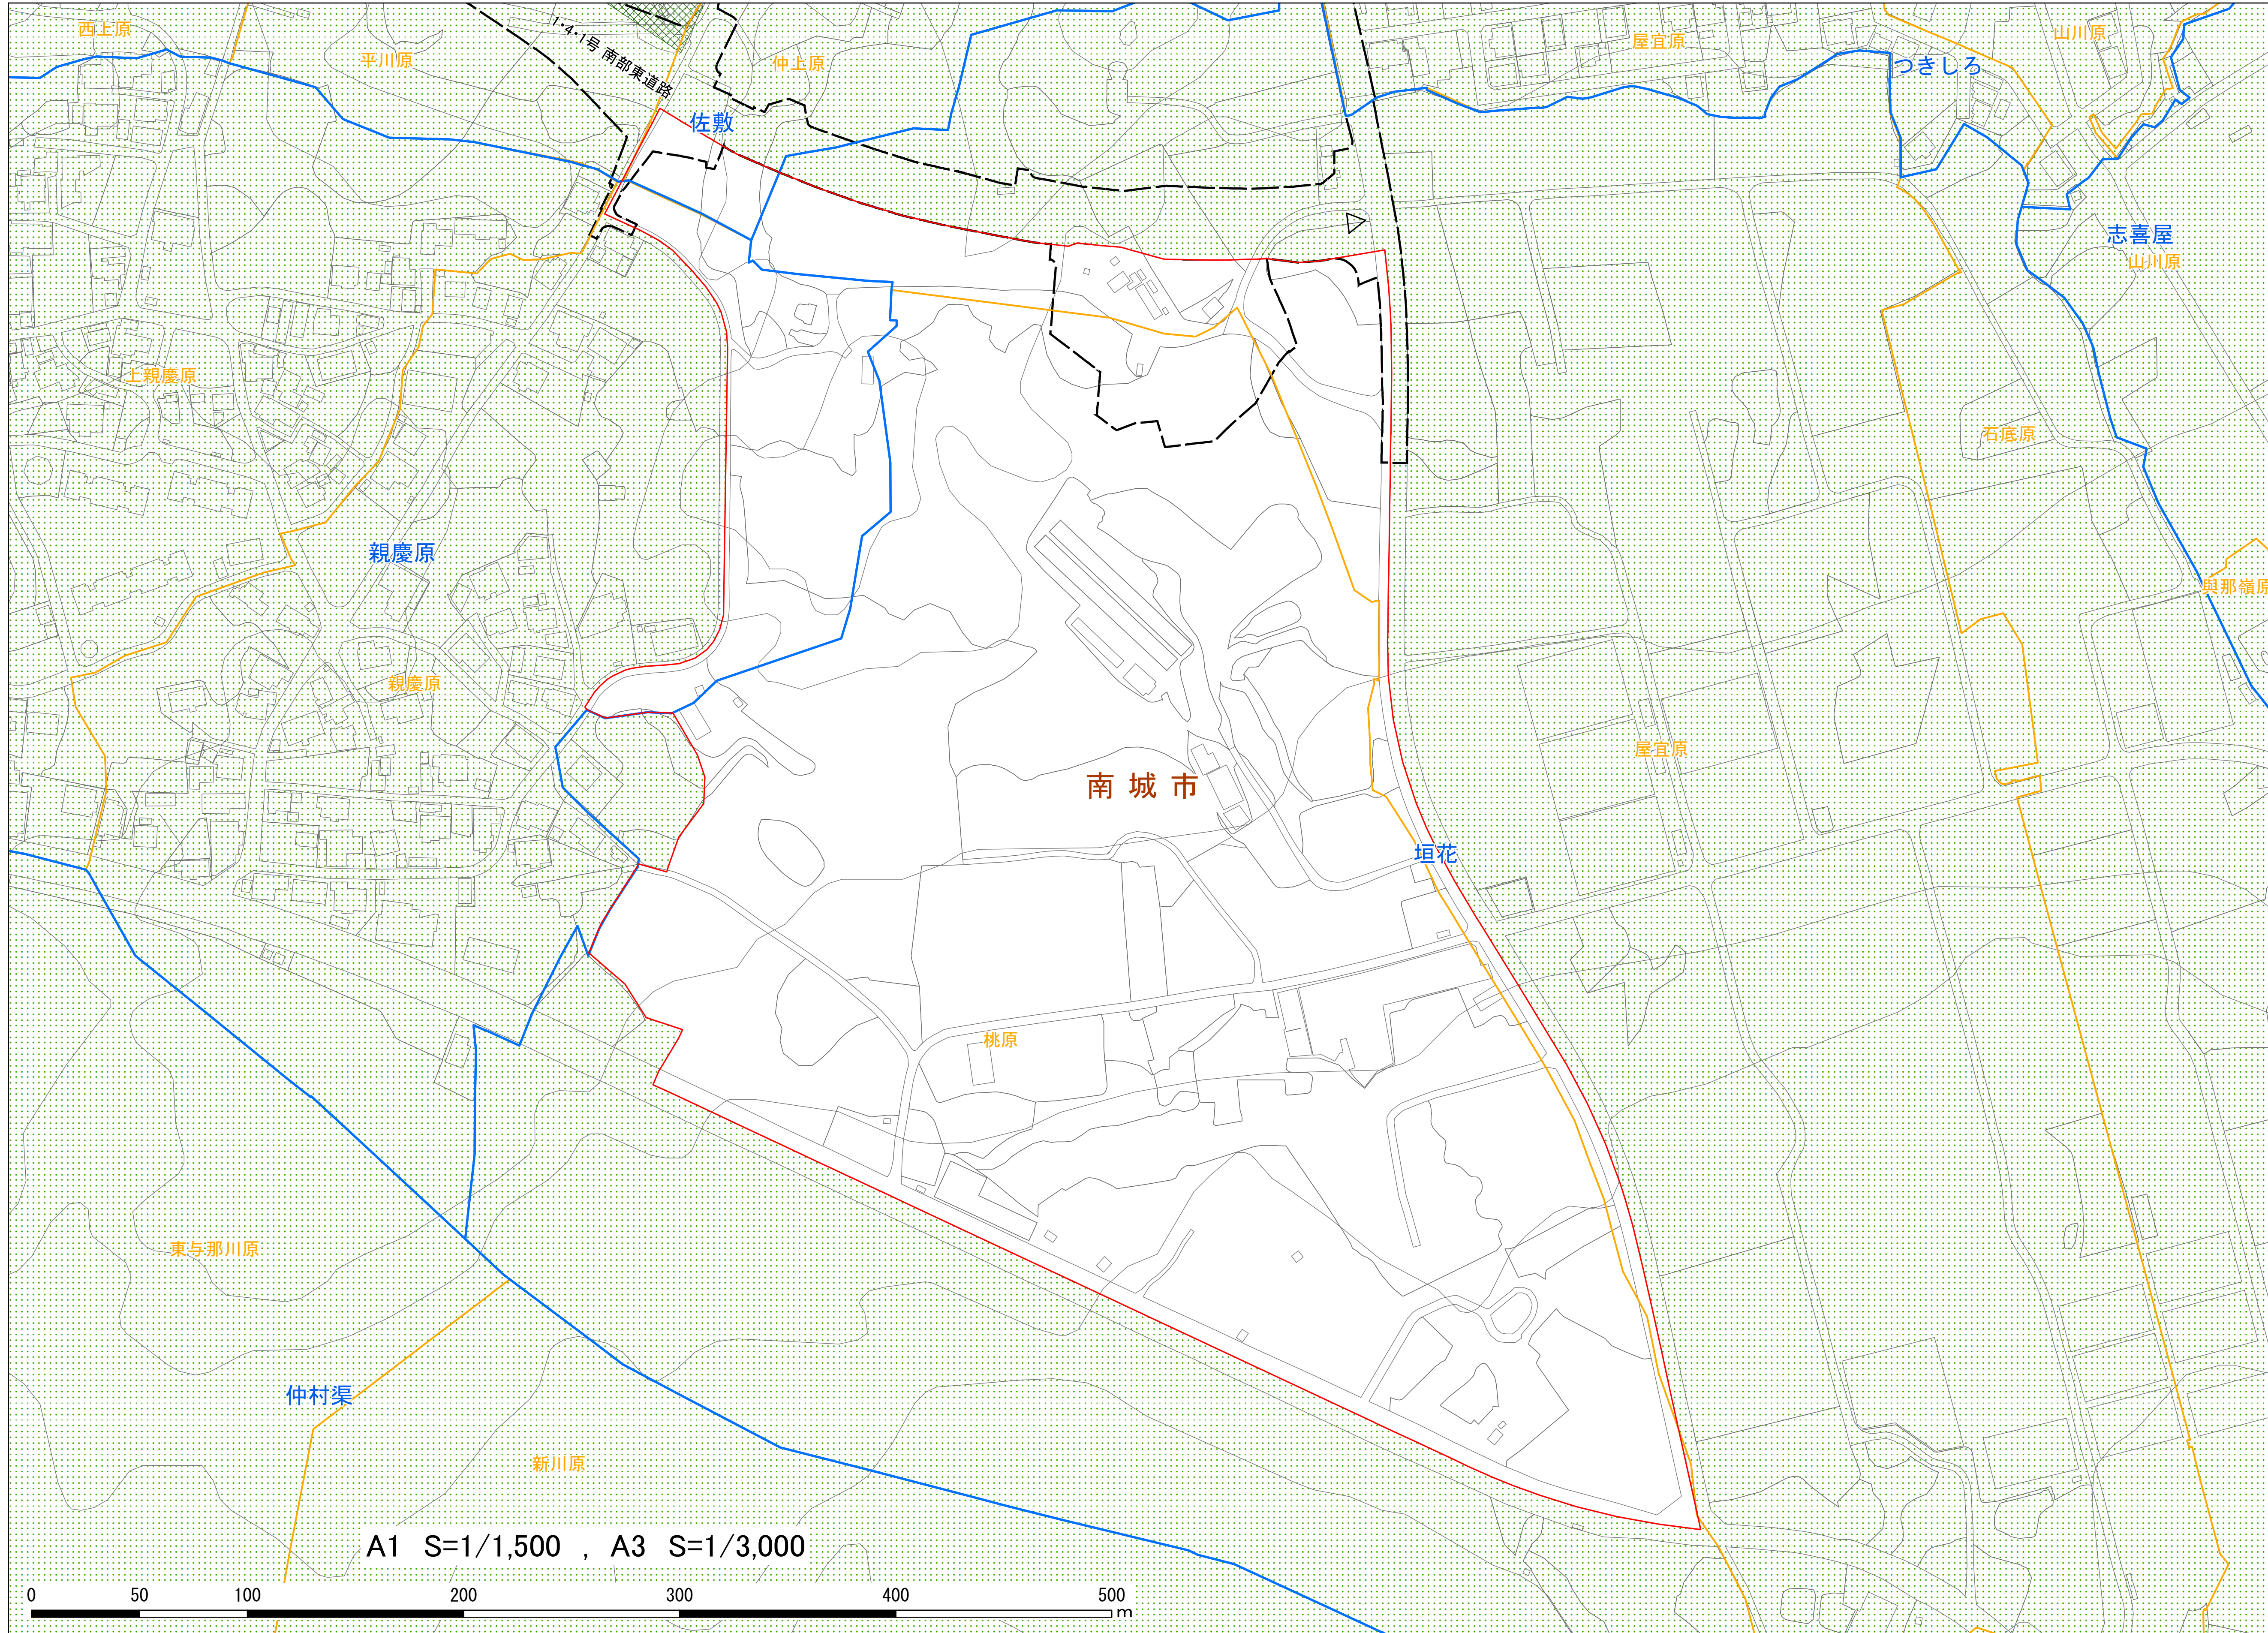

凡例	
区分	地域名
	産業環境地区
	幹線道路沿道地区 市街地型
	幹線道路沿道地区 農村型
	リゾート環境地区
	居住環境保全地区

凡例	
	特定用途制限地域変更区域
	行政界
	大字界
	小字界
	都市施設
	風致地区

A1 S=1/1,500 , A3 S=1/3,000

