



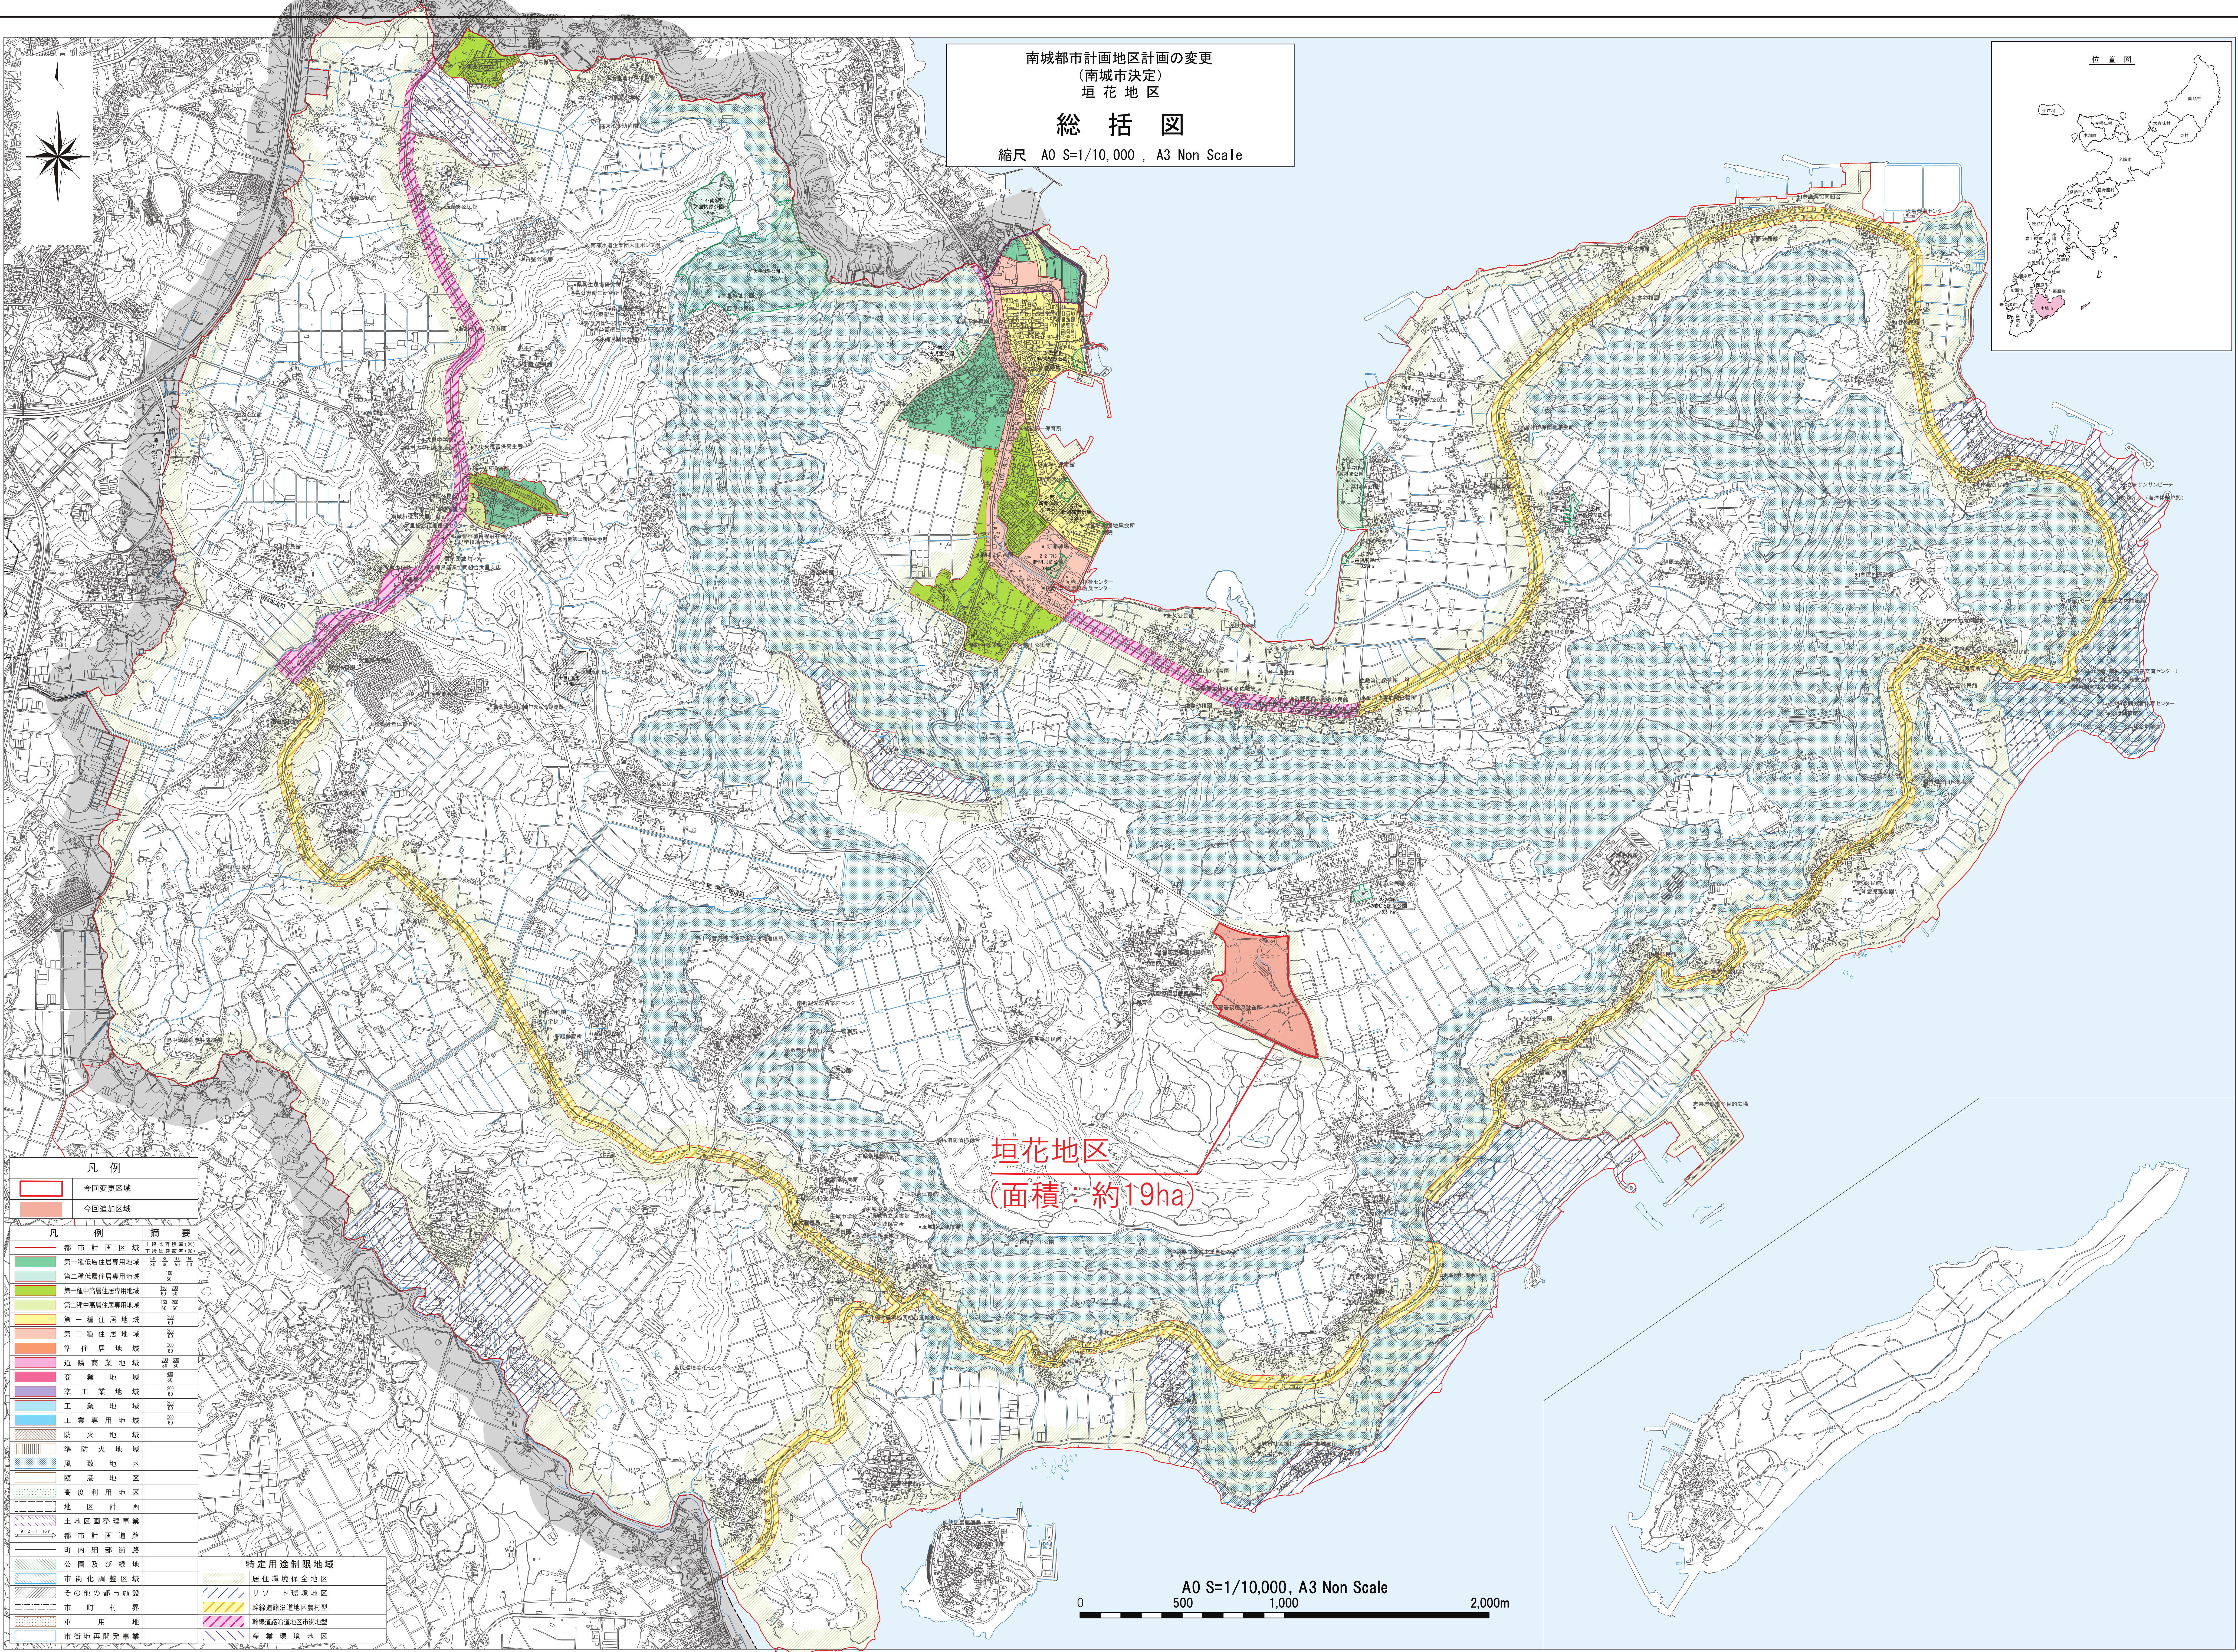

南城都市計画地区計画の変更
(南城市決定)
垣花地区
総括図
縮尺 A0 S=1/10,000 , A3 Non Scale

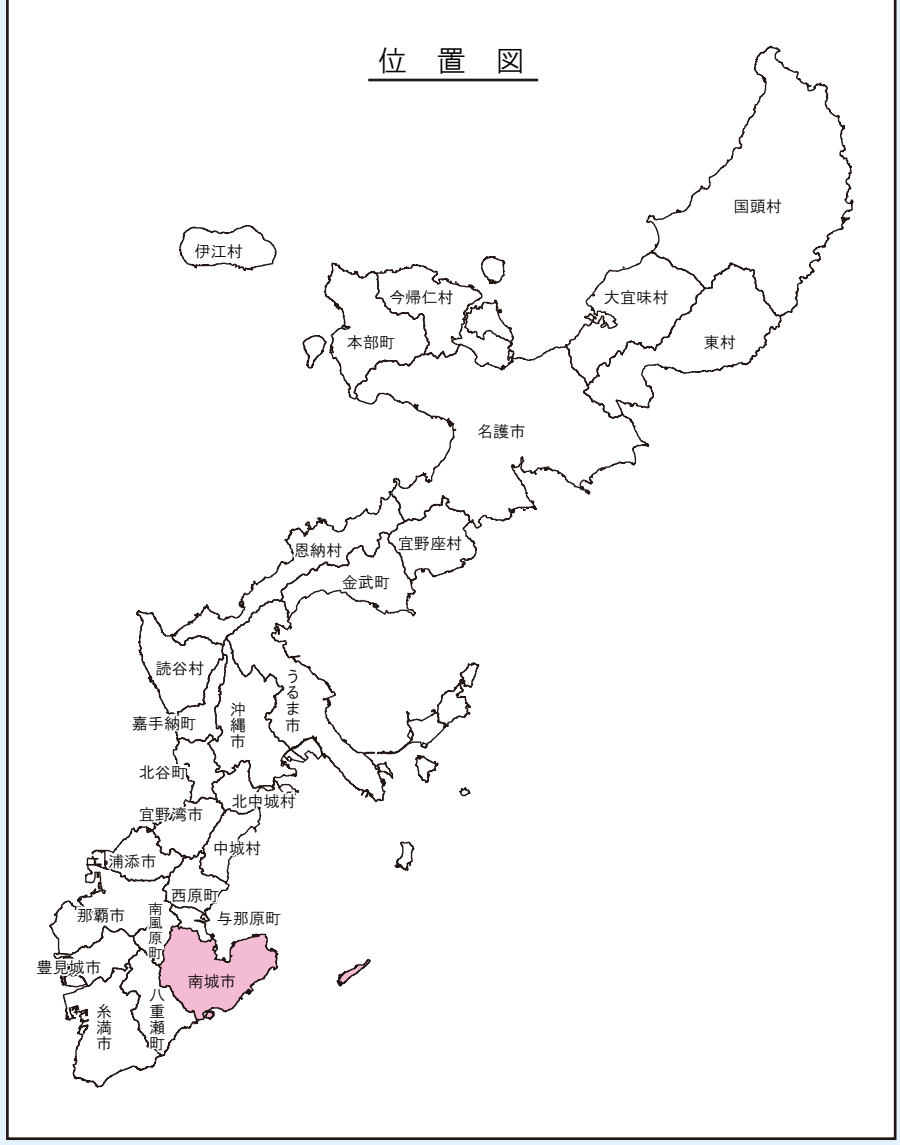

垣花地区
(面積: 約19ha)

凡 例	
	今回変更区域
	今回追加区域

凡 例	摘 要
	都市計画区域 上段は容積率(%) 下段は建ぺい率(%) 100 50
	第一種低層住居専用地域
	第二種低層住居専用地域
	第一種中高層住居専用地域
	第二種中高層住居専用地域
	第一種住居地域
	第二種住居地域
	準住居地域
	近隣商業地域
	商業地域
	準工業地域
	工業地域
	工業専用地域
	防火地域
	準防火地域
	風致地区
	臨港地区
	高度利用地区
	地区計画
	土地区画整理事業
	都市計画道路
	町内細部街路
	公園及び緑地
	市街化調整区域
	その他の都市施設
	市町村界
	軍用地
	市街地再開発事業

特定用途制限地域	
	居住環境保全地区
	リゾート環境地区
	幹線道路沿道地区農村型
	産業環境地区

A0 S=1/10,000, A3 Non Scale
0 500 1,000 2,000m