
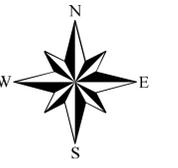


南城市計画地区計画の変更  
 (南城市決定)  
 垣花地区  
 計画図 縮尺 A1 S=1/1,500  
 A3 S=1/3,000

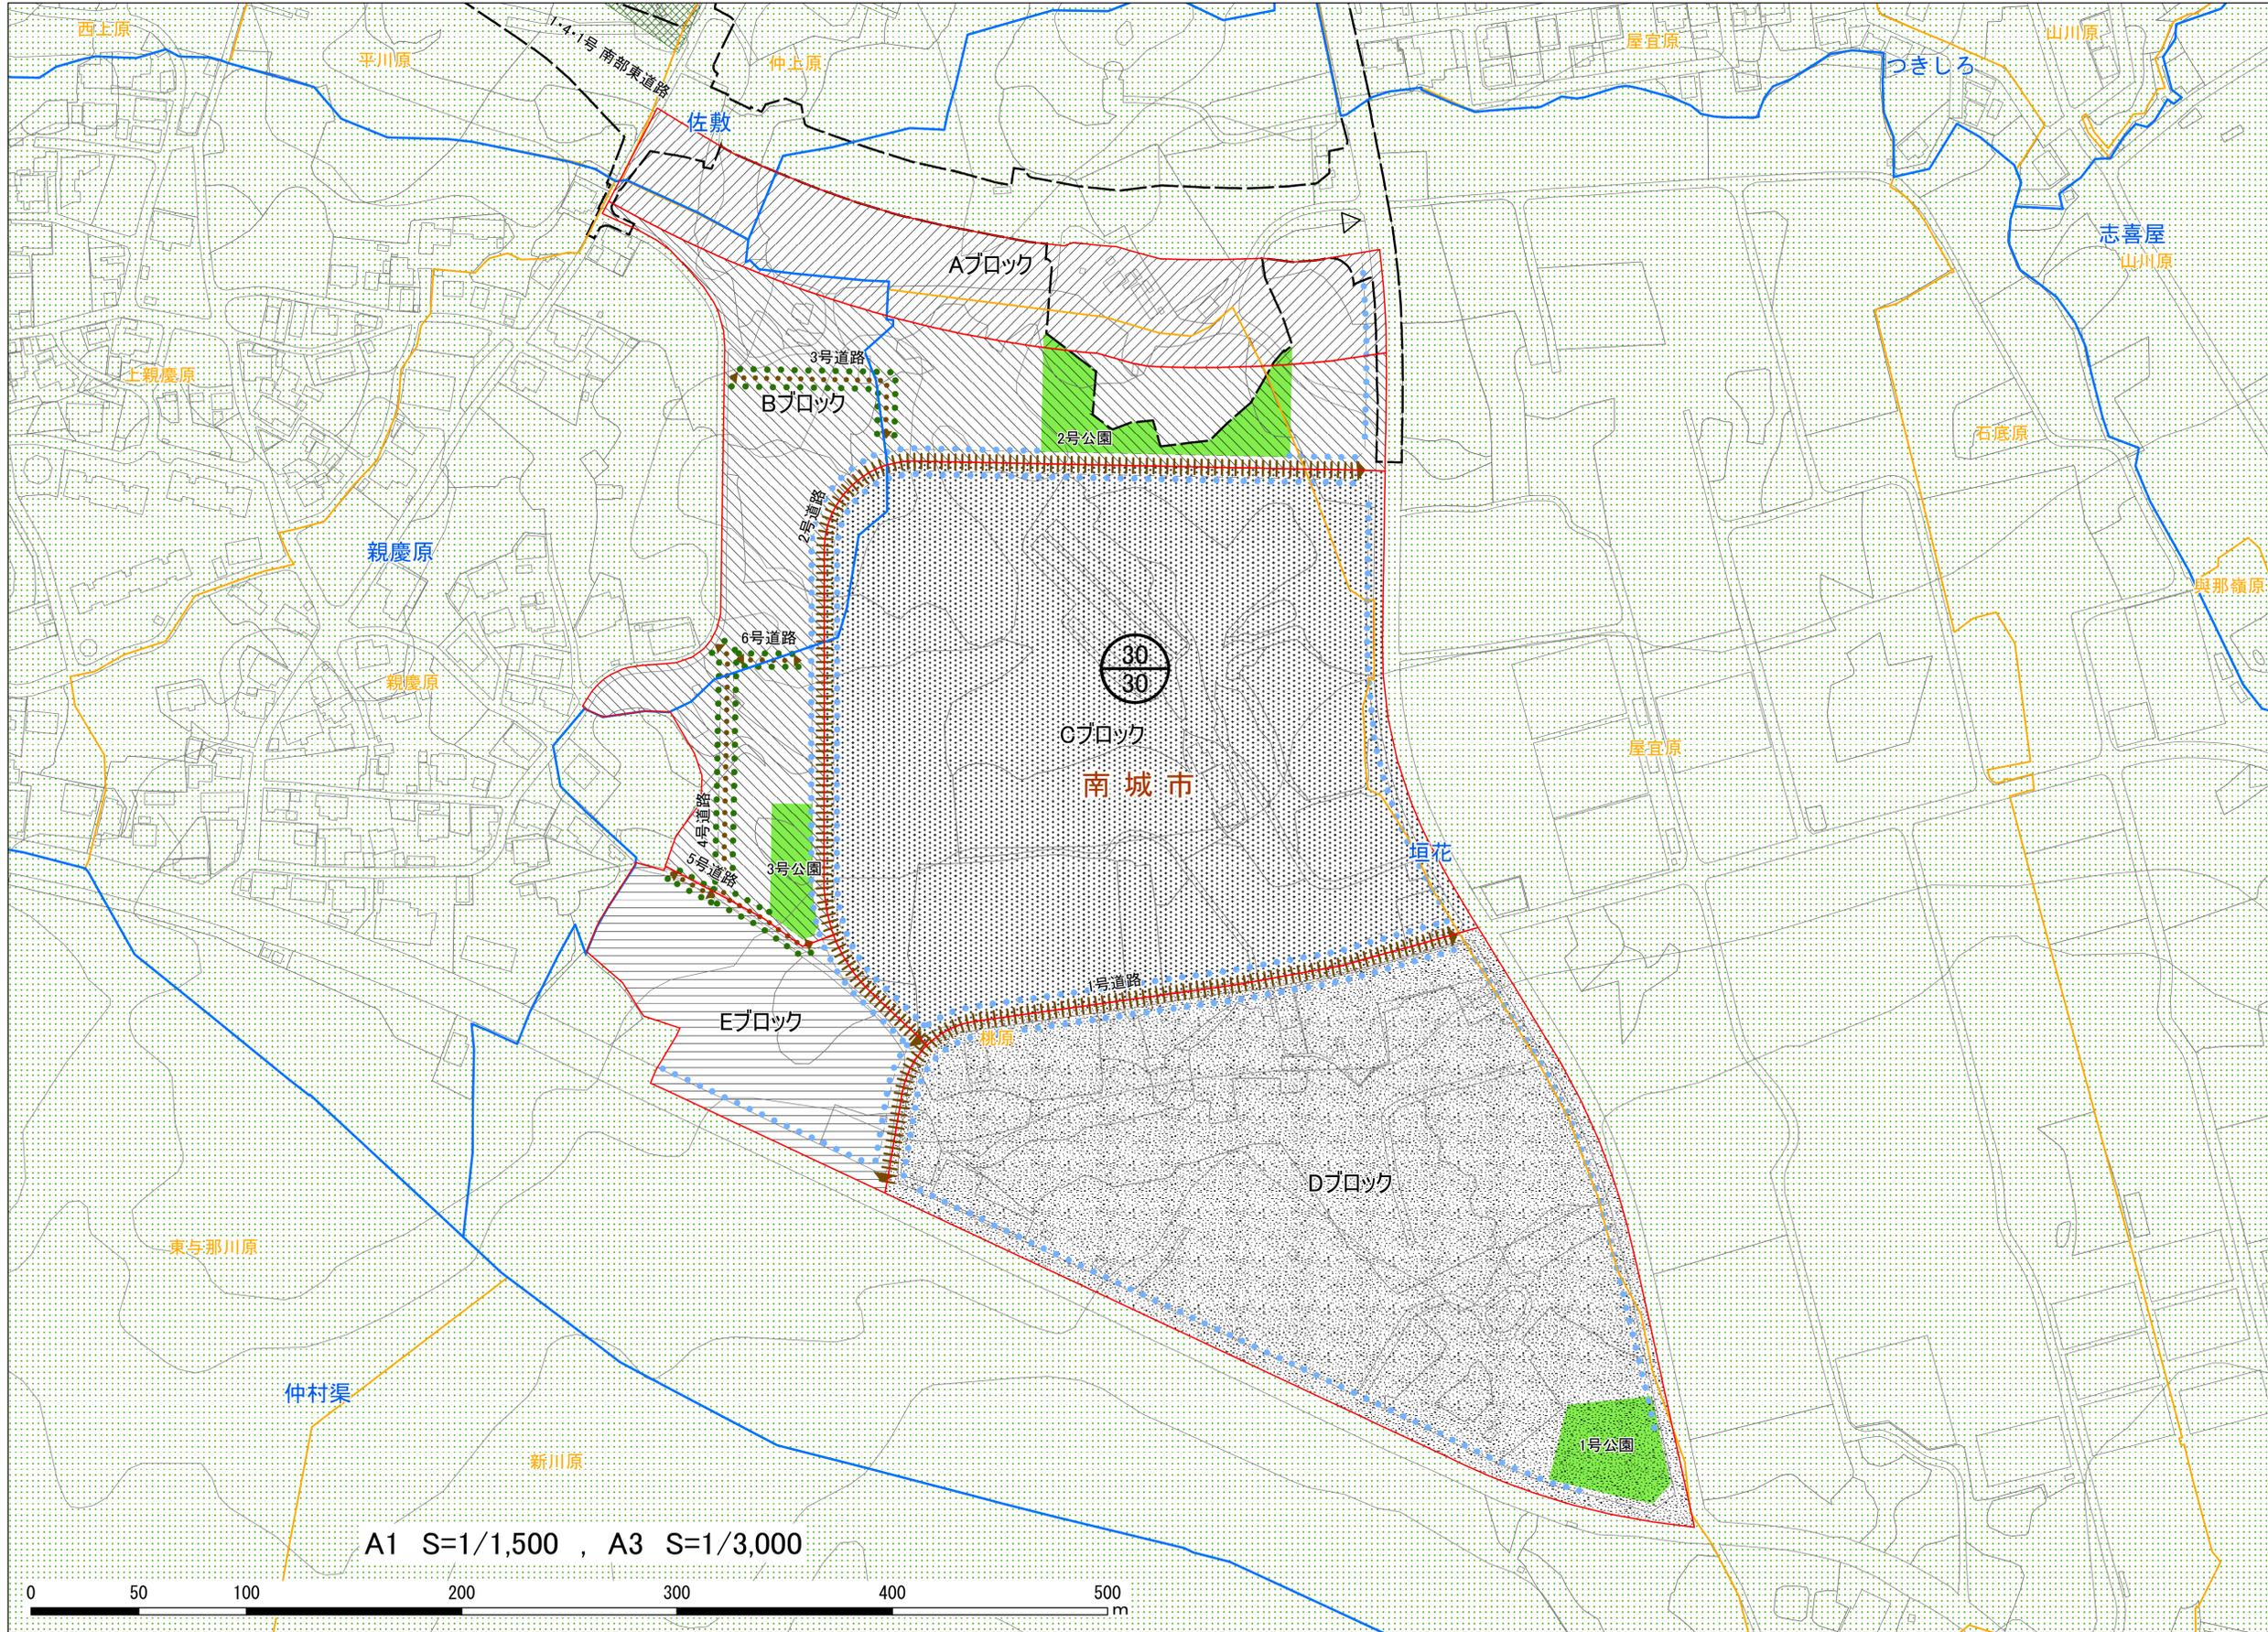

凡例	
区分	地区施設名
	道路
	公園
	壁面後退の位置(1.5m)
	壁面後退の後退(1.0m)

凡例	
区分	地区計画名
	沿道観光交流地区
	観光複合地区
	商業地区
	沿道産業地区
	物流産業地区
	容積率とは...建築延面積と敷地面積の割合
	建蔽率とは...建築面積と敷地面積の割合

凡例	
区分	地域名
	産業環境地区
	幹線道路沿道地区 市街地型
	幹線道路沿道地区 農村型
	リゾート環境地区
	居住環境保全地区

凡例	
区分	地域名
	地区計画変更区域
	行政界
	大字界
	小字界
	都市施設
	風致地区

A1 S=1/1,500 , A3 S=1/3,000

