
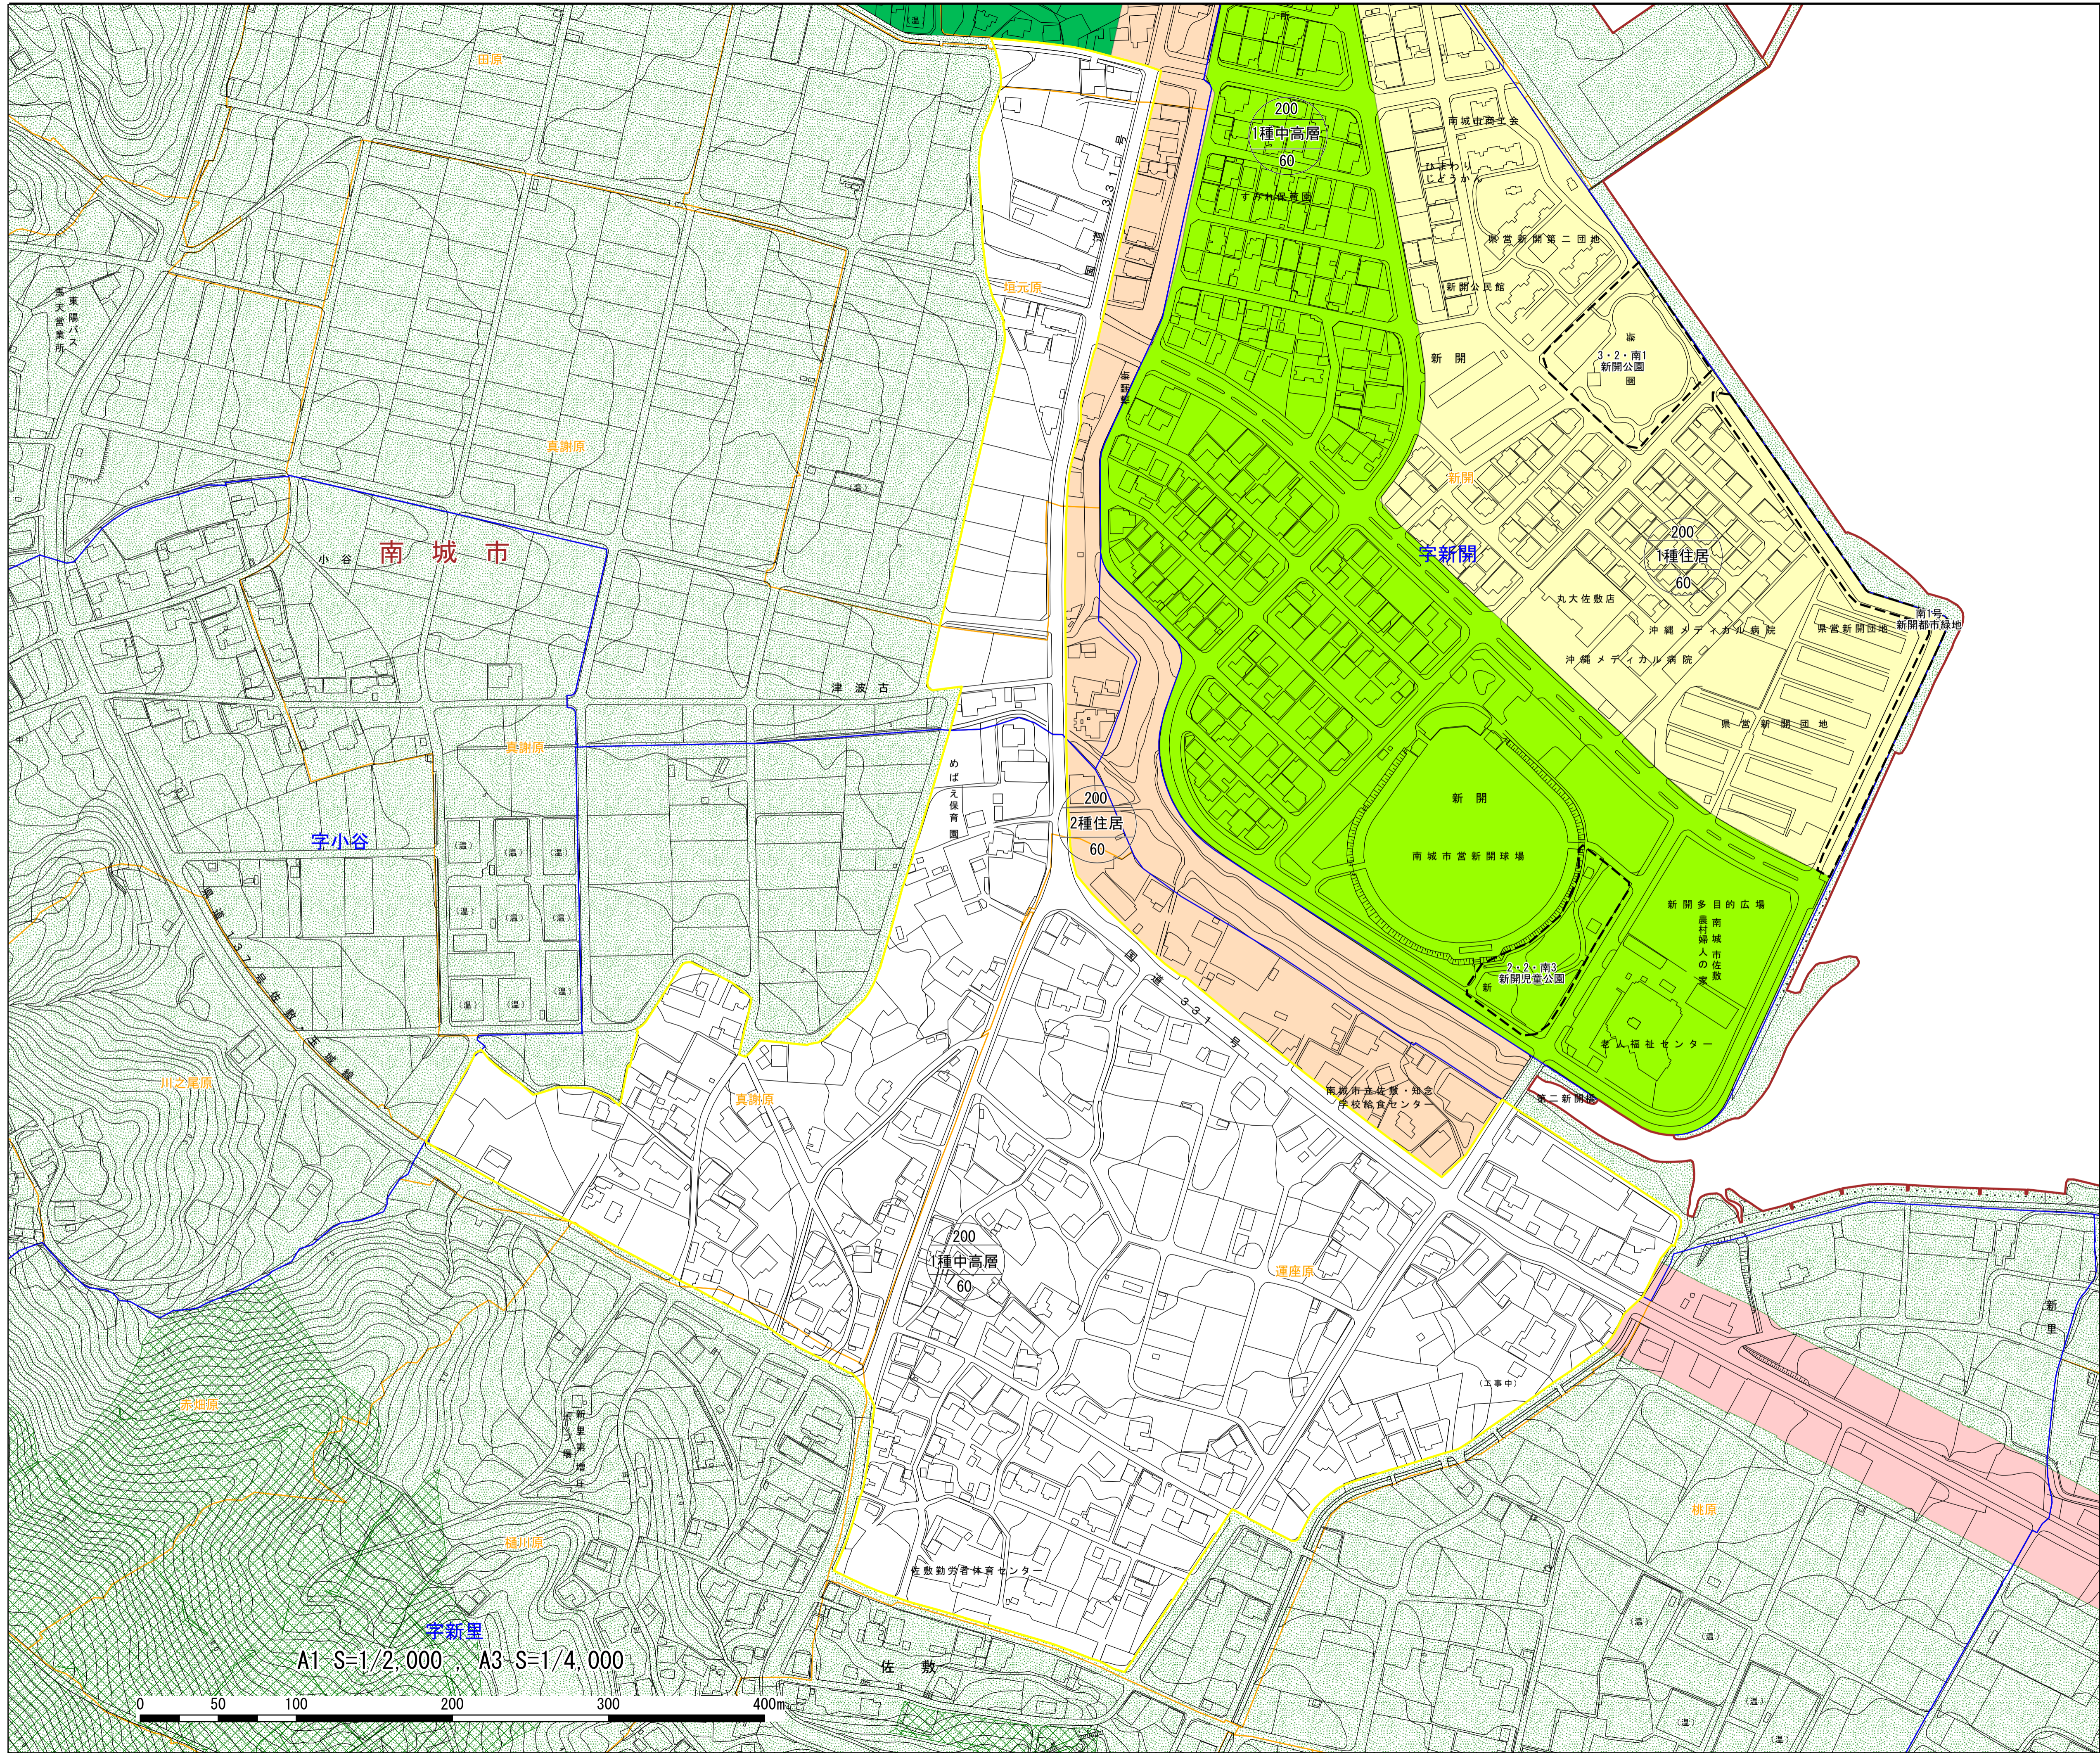


南城都市計画特定用途制限地域の変更  
(南城市決定)  
佐敷地区

# 計画図

縮尺 A1 S=1/2,000, A3 S=1/4,000  
全体1葉のうち1号

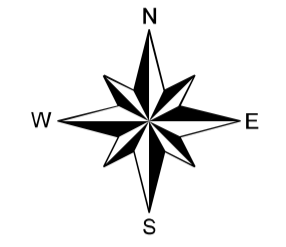

凡例	
区分	地域名
	産業環境地区
	幹線道路沿道地区 市街地型
	幹線道路沿道地区 農村型
	リゾート環境地区
	居住環境保全地区

凡例	
区分	用途地域名
	第一種低層住居専用地域
	第一種中高層住居専用地域
	第二種中高層住居専用地域
	第一種住居地域
	第二種住居地域

	容積率とは・・・建築延面積と敷地面積の割合
	建ぺい率とは・・・建築面積と敷地面積の割合

凡例	
	特定用途制限地域変更区域
	行政界
	大字界
	小字界
	都市施設
	風致地区

A1 S=1/2,000, A3 S=1/4,000

