


南城市計画特定用途制限地域の変更
(南城市決定)
佐敷地区

総括図

縮尺 A0 S=1/10,000 , A3 Non Scale

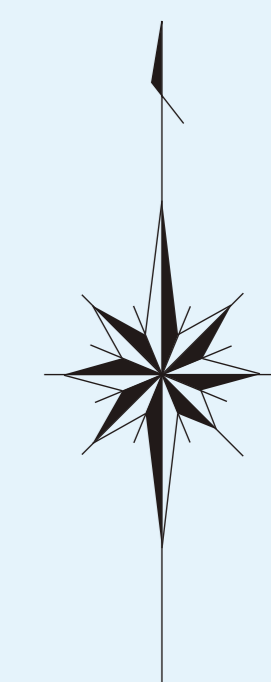

佐敷地区
(面積 : 24.3ha)

凡例

凡例	簡要
[Red outline]	今回変更区域
[Green]	都市計画区域
[Light Green]	第一種低層住居専用地域
[Yellow-Green]	第二種低層住居専用地域
[Light Yellow]	第一種中高層住居専用地域
[Yellow]	第二種中高層住居専用地域
[Orange]	第一種住居地域
[Light Orange]	第二種住居地域
[Pink]	準住居地域
[Purple]	近隣商業地域
[Blue-Gray]	商業地域
[Blue]	準工業地域
[Light Blue]	工業地域
[Dark Blue]	工業専用地域
[Brown]	防火地域
[Light Brown]	準防火地域
[Light Blue-Gray]	施設地区
[Light Blue]	臨港地区
[Light Green]	高度利用地区
[Light Blue]	地区計画
[Light Green]	土地改良事業
[Light Blue]	都市計画道路
[Light Blue]	町内細部街路
[Light Green]	公園及び緑地
[Light Blue]	市街化調整区域
[Light Blue]	その他の都市施設
[Light Blue]	市町村界
[Light Blue]	軍用地
[Light Blue]	市街地再開発事業
[Light Blue]	特定用途制限地域
[Light Blue]	居住環境保全地区
[Light Blue]	リゾート環境地区
[Light Blue]	幹線道路沿道地区農村型
[Light Blue]	産業環境地区

0 500 1,000 2,000m
A0 S=1/10,000 , A3 Non Scale