
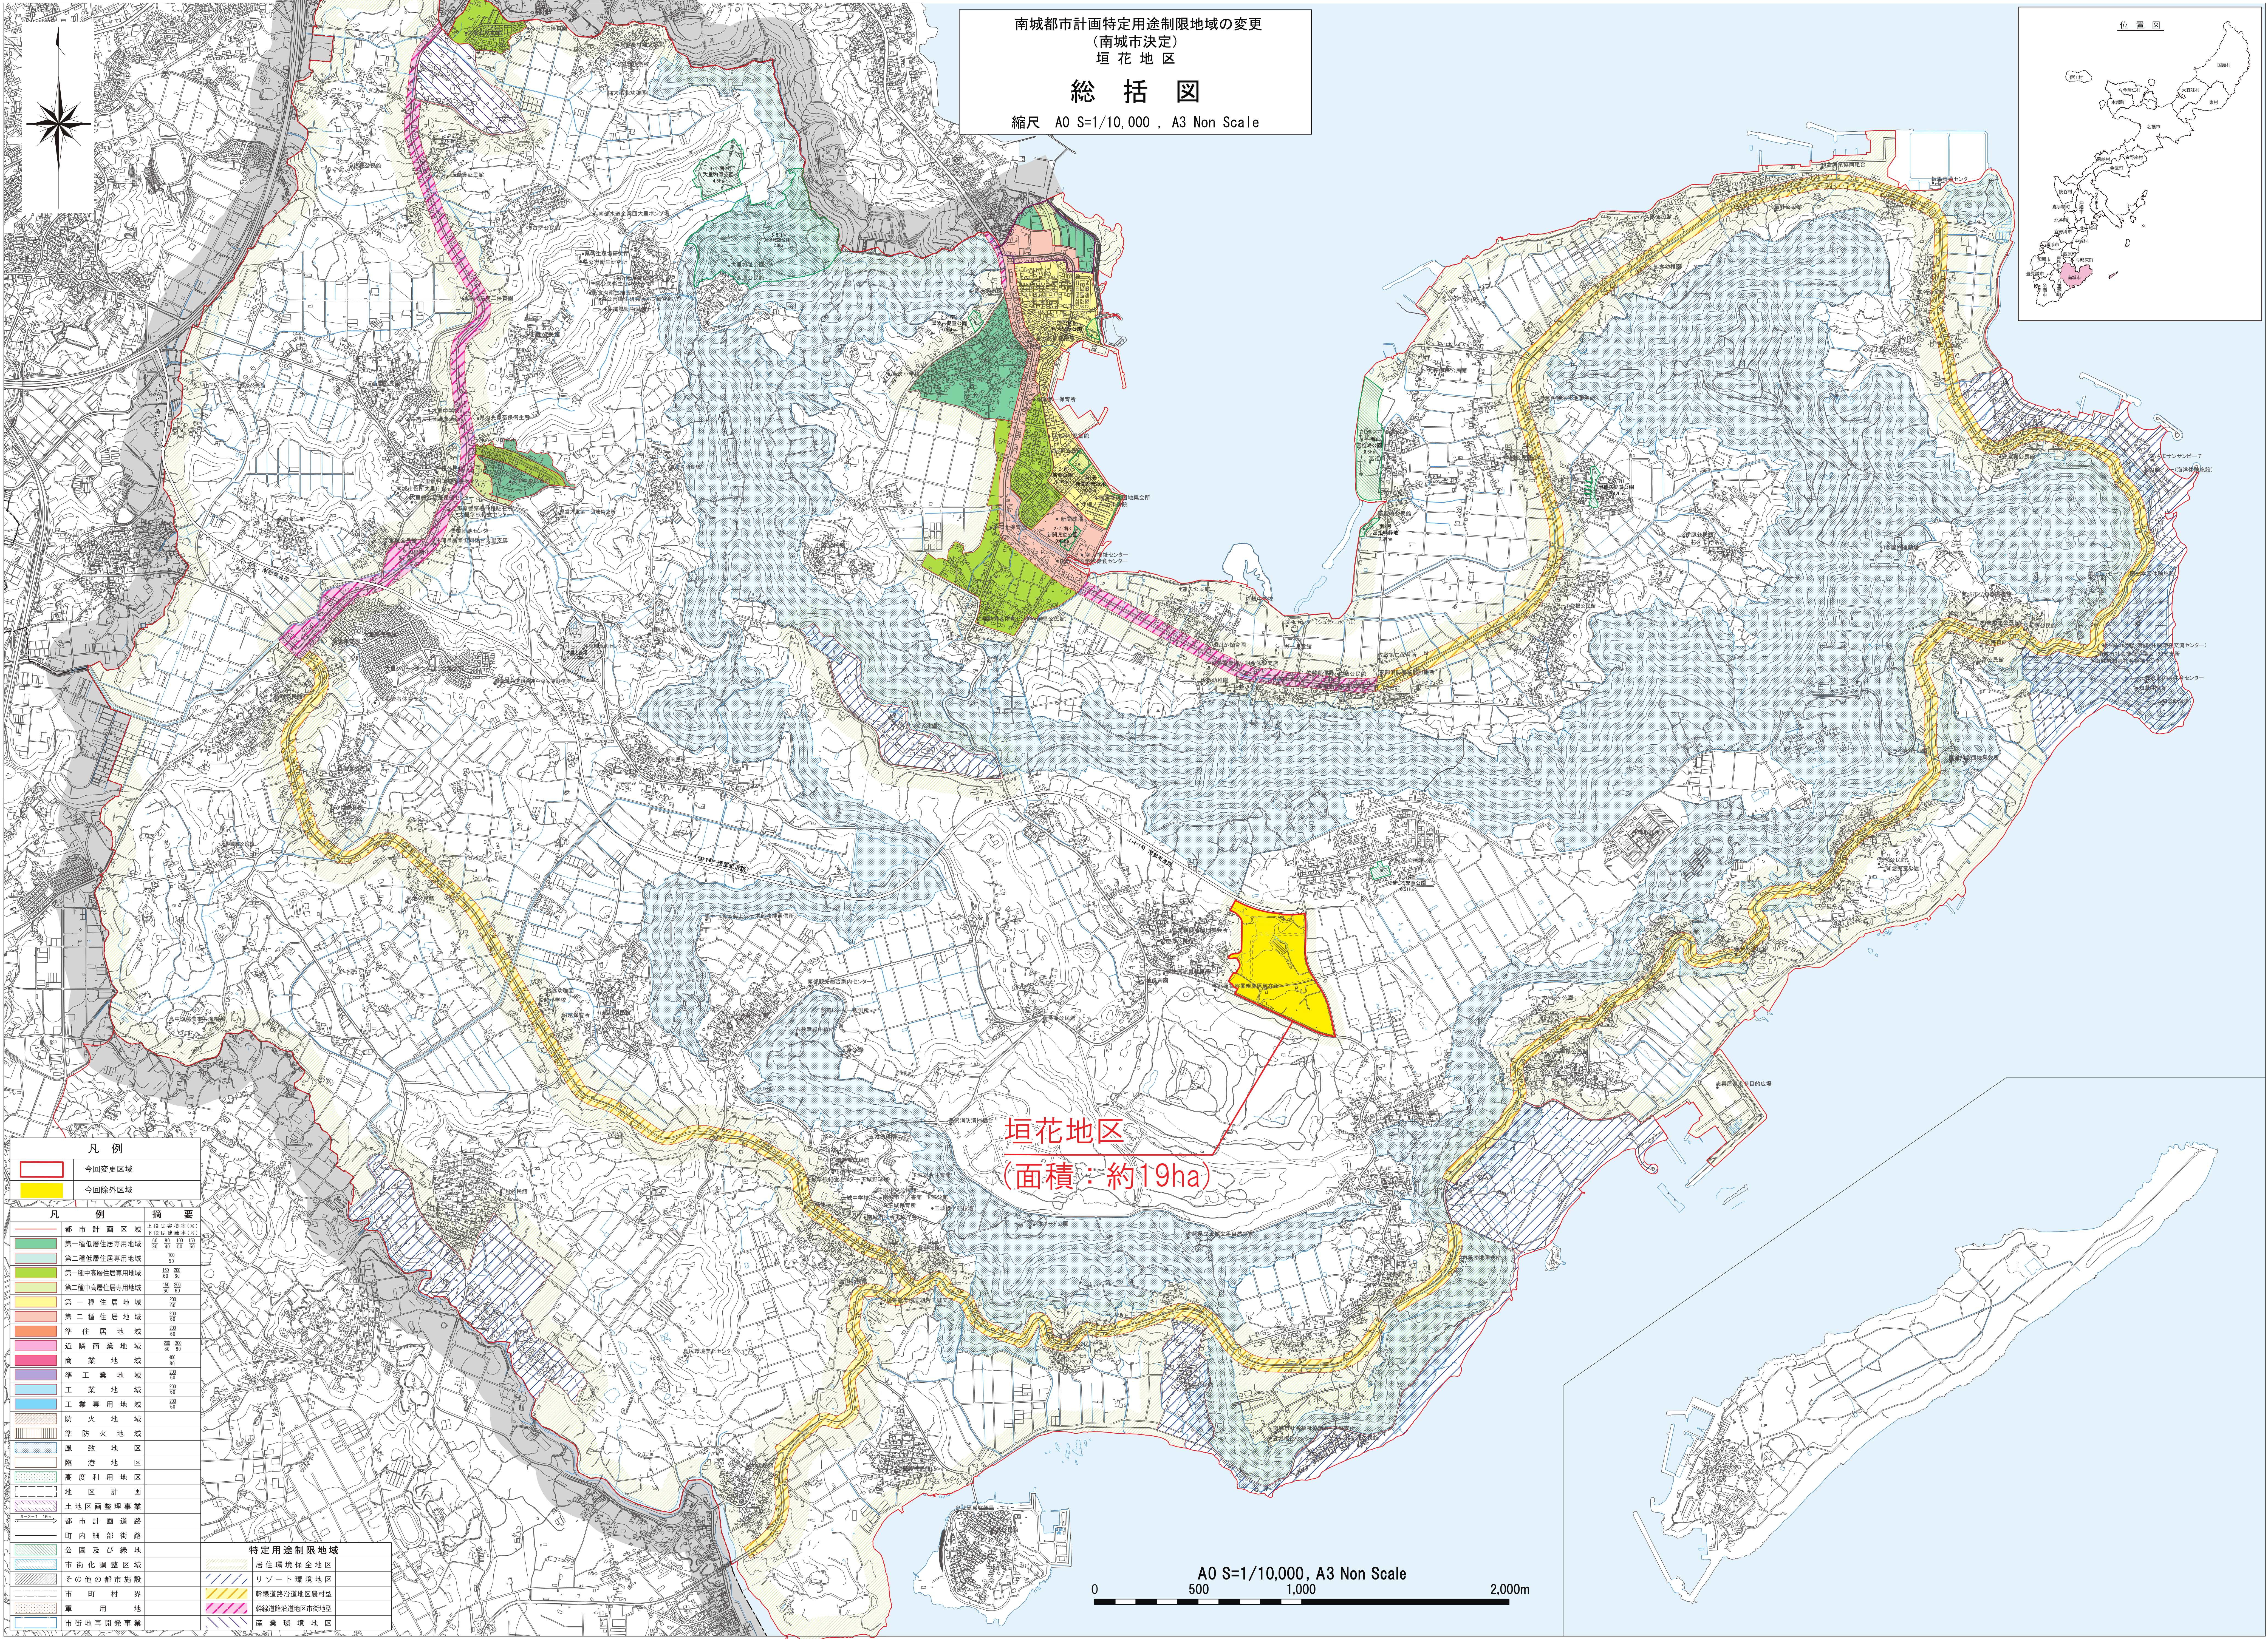


南城市計画特定用途制限地域の変更
(南城市決定)
垣花地区
総括図
縮尺 A0 S=1/10,000, A3 Non Scale

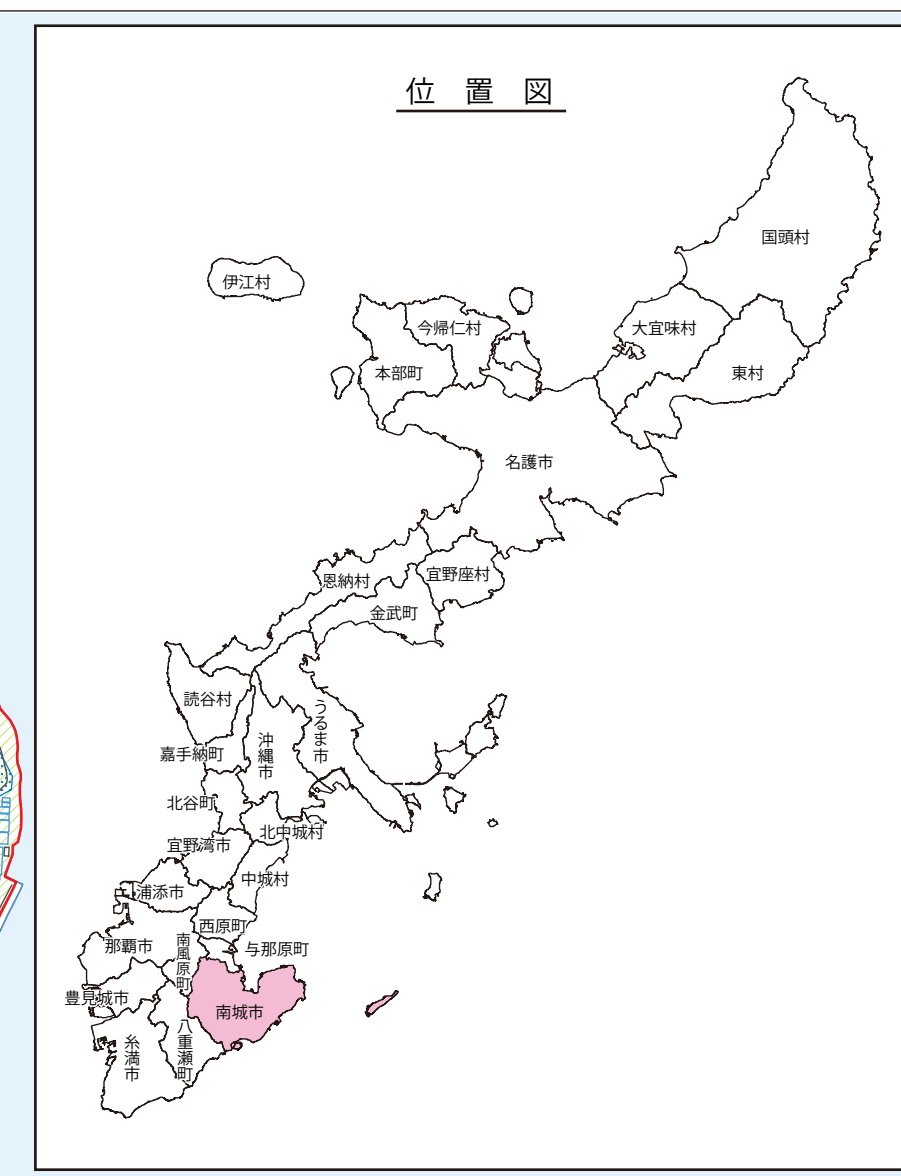

垣花地区
(面積: 約19ha)

凡例

	今回変更区域
	今回除外区域

凡例	簡要
	都市計画区域 (土地区画整理済)
	第一種低層住居専用地域
	第二種低層住居専用地域
	第一種中高層住居専用地域
	第二種中高層住居専用地域
	第一種住居地域
	第二種住居地域
	準住居地域
	近隣商業地域
	商業地域
	準工業地域
	工業地域
	工業専用地域
	防火地域
	準防火地域
	施設地区
	臨港地区
	高度利用地区
	地区計画
	土地改良整理事業
	都市計画道路
	町内細部街路
	公園及び緑地
	市街化調整区域
	その他の都市施設
	市町村界
	軍用地
	市街地再開発事業
	特定用途制限地域
	居住環境保全地区
	リゾート環境地区
	幹線道路沿道地区農村型
	産業環境地区

0 500 1,000 2,000m
A0 S=1/10,000, A3 Non Scale