




【現行】屋外拡声子局 標準装柱図

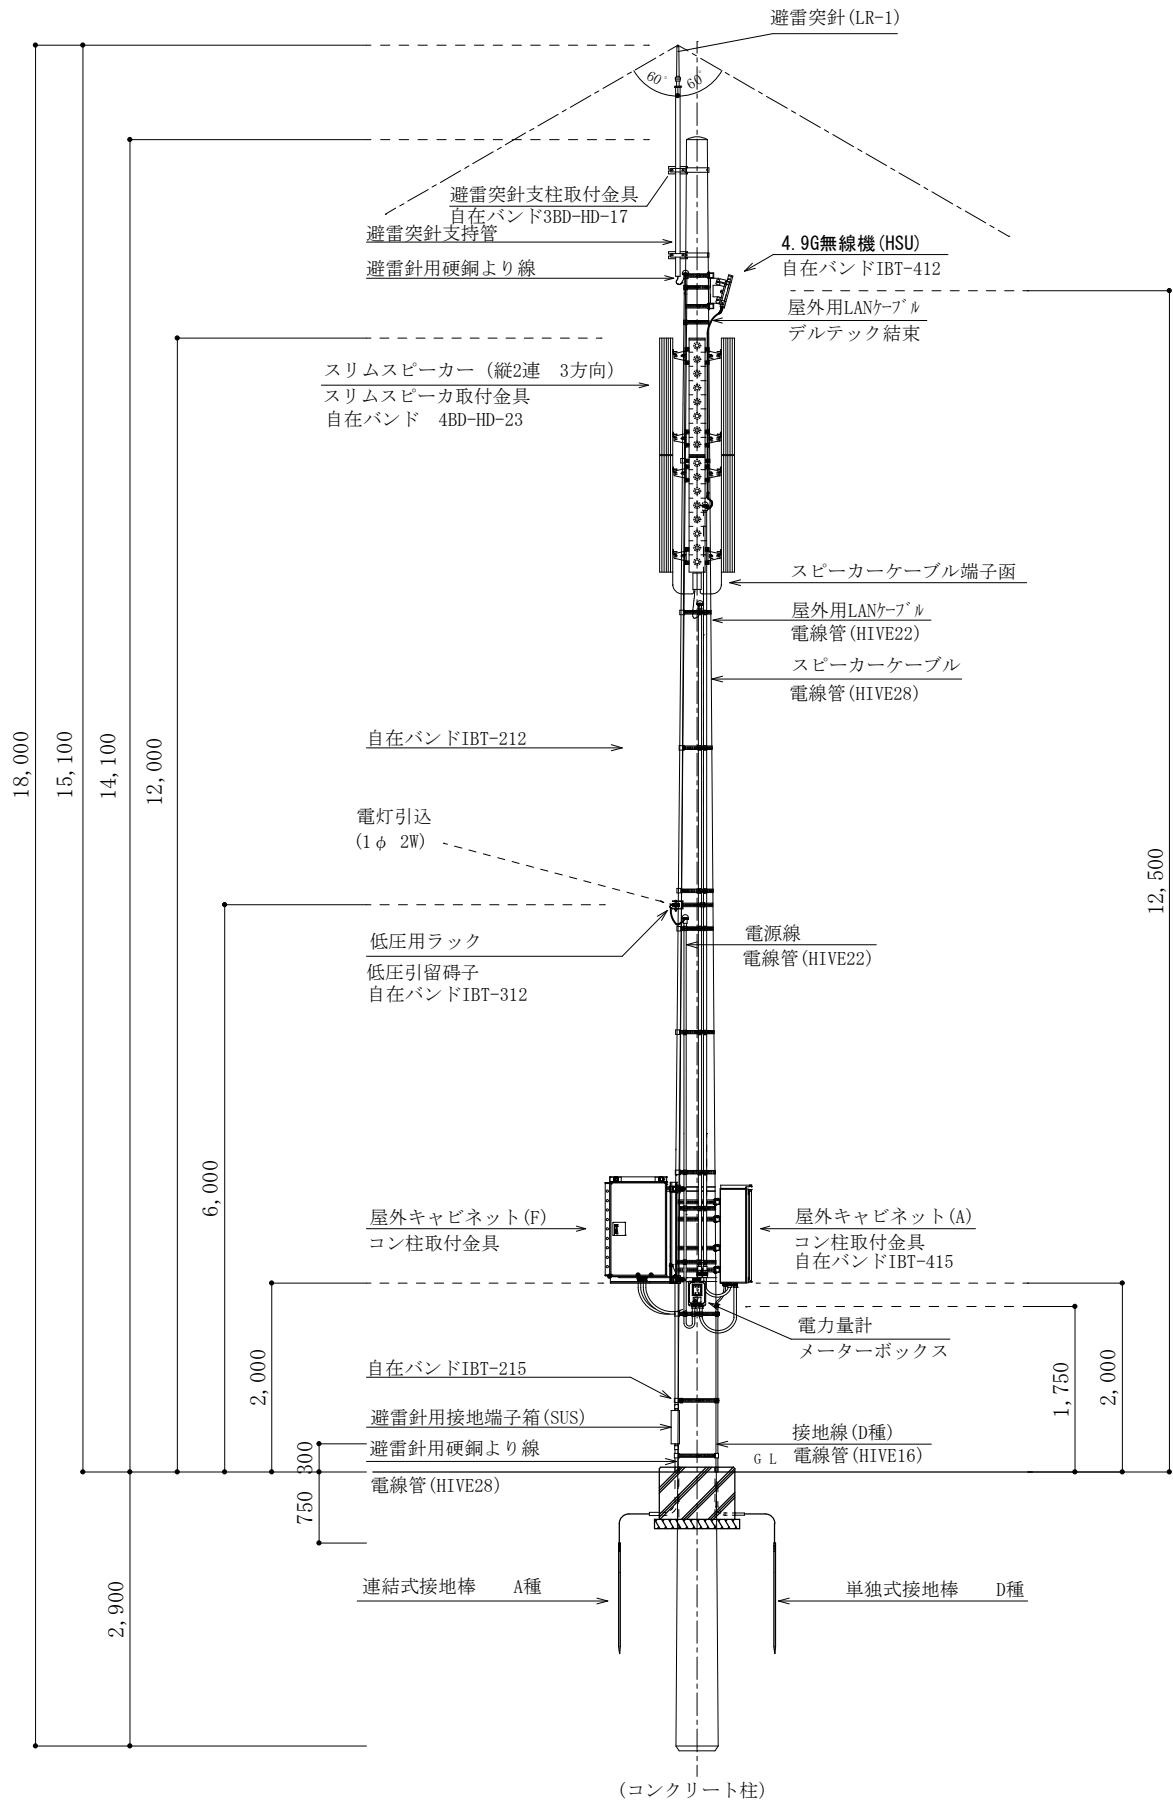

装柱図 (S=1:80) A3

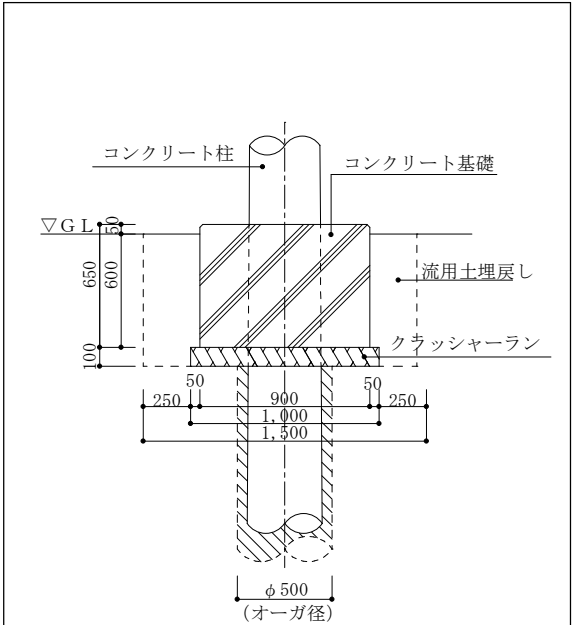

(基礎断面図)

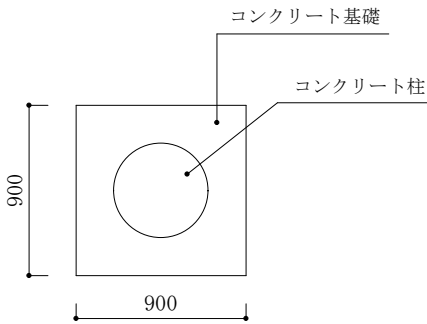

(基礎平面図)

コンクリート柱基礎図 (S=1:40) A3

| 項番 | 品 名                         | 規格 (型番)                          | 数量   | 単位  | 備考                  |
|----|-----------------------------|----------------------------------|------|-----|---------------------|
| ①  | コンクリート柱                     | 17-22-15                         | 1    | 本   |                     |
| ②  | コンクリート基礎                    | 27-8-20                          | 0.53 | m 3 |                     |
| ③  | クラッシャーラン                    | RC-40                            | 0.1  | m 3 |                     |
| ④  | 避雷突針                        | 国土交通省型LR-1                       | 1    | 本   |                     |
| ⑤  | 避雷針支持管                      | (48.6φ x 2.0m)                   | 1    | 本   |                     |
| ⑥  | 避雷突針支柱取付金具                  | RALA                             | 2    | 個   |                     |
| ⑦  | 自在バンド                       | 3BD-HD-17                        | 2    | 個   |                     |
| ⑧  | 避雷針用硬銅より線                   | 2.0×13鬼燃線                        | 14   | m   | 接地端子箱から<br>避雷針まで    |
| ⑨  | 避雷針用硬銅より線                   | 2.0×13鬼燃線                        | 5    | m   | 接地端子箱から<br>接地棒又は銅板迄 |
| ⑩  | 避雷接地用端子箱                    | TB-ST1 国土交通省型<br>ステンレス製 露出型 折曲げ式 | 1    | 箱   |                     |
| ⑪  | 電線管                         | HIVE28                           | 12   | m   | 避雷導線用               |
| ⑫  | 連結式接地棒                      | φ 14×1500                        | 3    | 本   |                     |
| ⑬  | 単独式接地棒                      | φ 10×1500                        | 1    | 本   |                     |
| ⑭  | 接地線 (D種)                    | IV5.5                            | 2    | m   |                     |
| ⑮  | 電線管                         | HIVE16                           | 2    | m   | アース用                |
| ⑯  | 4.9G無線機 (HSU)               | RW-5510-JH40                     | 1    | 台   |                     |
| ⑰  | 自在バンド                       | IBT-412                          | 2    | 個   |                     |
| ⑱  | RW-5510-JH40用プレート<br>コン柱取付型 | -                                | 1    | 個   |                     |
| ⑲  | 屋外用LANケーブルSTP               | NS EDT-S-LAP                     | 13   | m   |                     |
| ⑳  | 電線管                         | HIVE22                           | 8    | m   | LAN用                |
| ㉑  | 電源線                         | EM-EEF2.0-2C                     | 8    | m   |                     |
| ㉒  | 低压用ラック                      | RL-0                             | 1    | 個   | 電源線用                |
| ㉓  | 低压引留碍子                      | JIS C3845                        | 1    | 個   | 電源線用                |
| ㉔  | 自在バンド                       | IBT-312                          | 1    | 個   | 電源線用                |
| ㉕  | 電線管                         | HIVE22                           | 4    | m   | 電源線用                |
| ㉖  | 電力量計                        | -                                | 1    | 個   | 沖縄電力支給              |
| ㉗  | メーターボックス                    | P-1AN                            | 1    | 個   |                     |
| ㉘  | スリムスピーカー縦2連                 | Q-HA-1000                        | 6    | 台   |                     |
| ㉙  | スリムスピーカー金具 (縦2連)            | Q-HA-1200A                       | 3    | 組   |                     |
| ㉚  | スピーカーケーブル                   | EM-ECTF1.25-4C                   | 22   | m   |                     |
| ㉛  | スピーカーケーブル端子函                | SP-10                            | 2    | 個   |                     |
| ㉜  | 電線管                         | HIVE28                           | 8    | m   | スピーカー用              |
| ㉝  | 自在バンド                       | 4BD-HD-23                        | 12   | 個   |                     |
| ㉞  | 屋外キャビネット (F)                | MBKC20-10A1-SUS                  | 1    | 架   |                     |
| ㉟  | コン柱取付金具                     | MKCB-380                         | 1    | 個   |                     |
| ㊱  | 屋外キャビネット (A)                | RX1000*650*300X                  | 1    | 架   |                     |
| ㊲  | 自在バンド                       | IBT-415                          | 4    | 個   |                     |
| ㊳  | コン柱取付金具                     | CMX60                            | 4    | 個   |                     |
| ㊴  | 自在バンド                       | IBT-212                          | 11   | 個   |                     |
| ㊵  | 自在バンド                       | IBT-215                          | 3    | 個   |                     |
|    |                             |                                  |      |     |                     |
|    |                             |                                  |      |     |                     |
主要材料