


海野漁港背後用地処分地区画図

(R4.6.21更新)

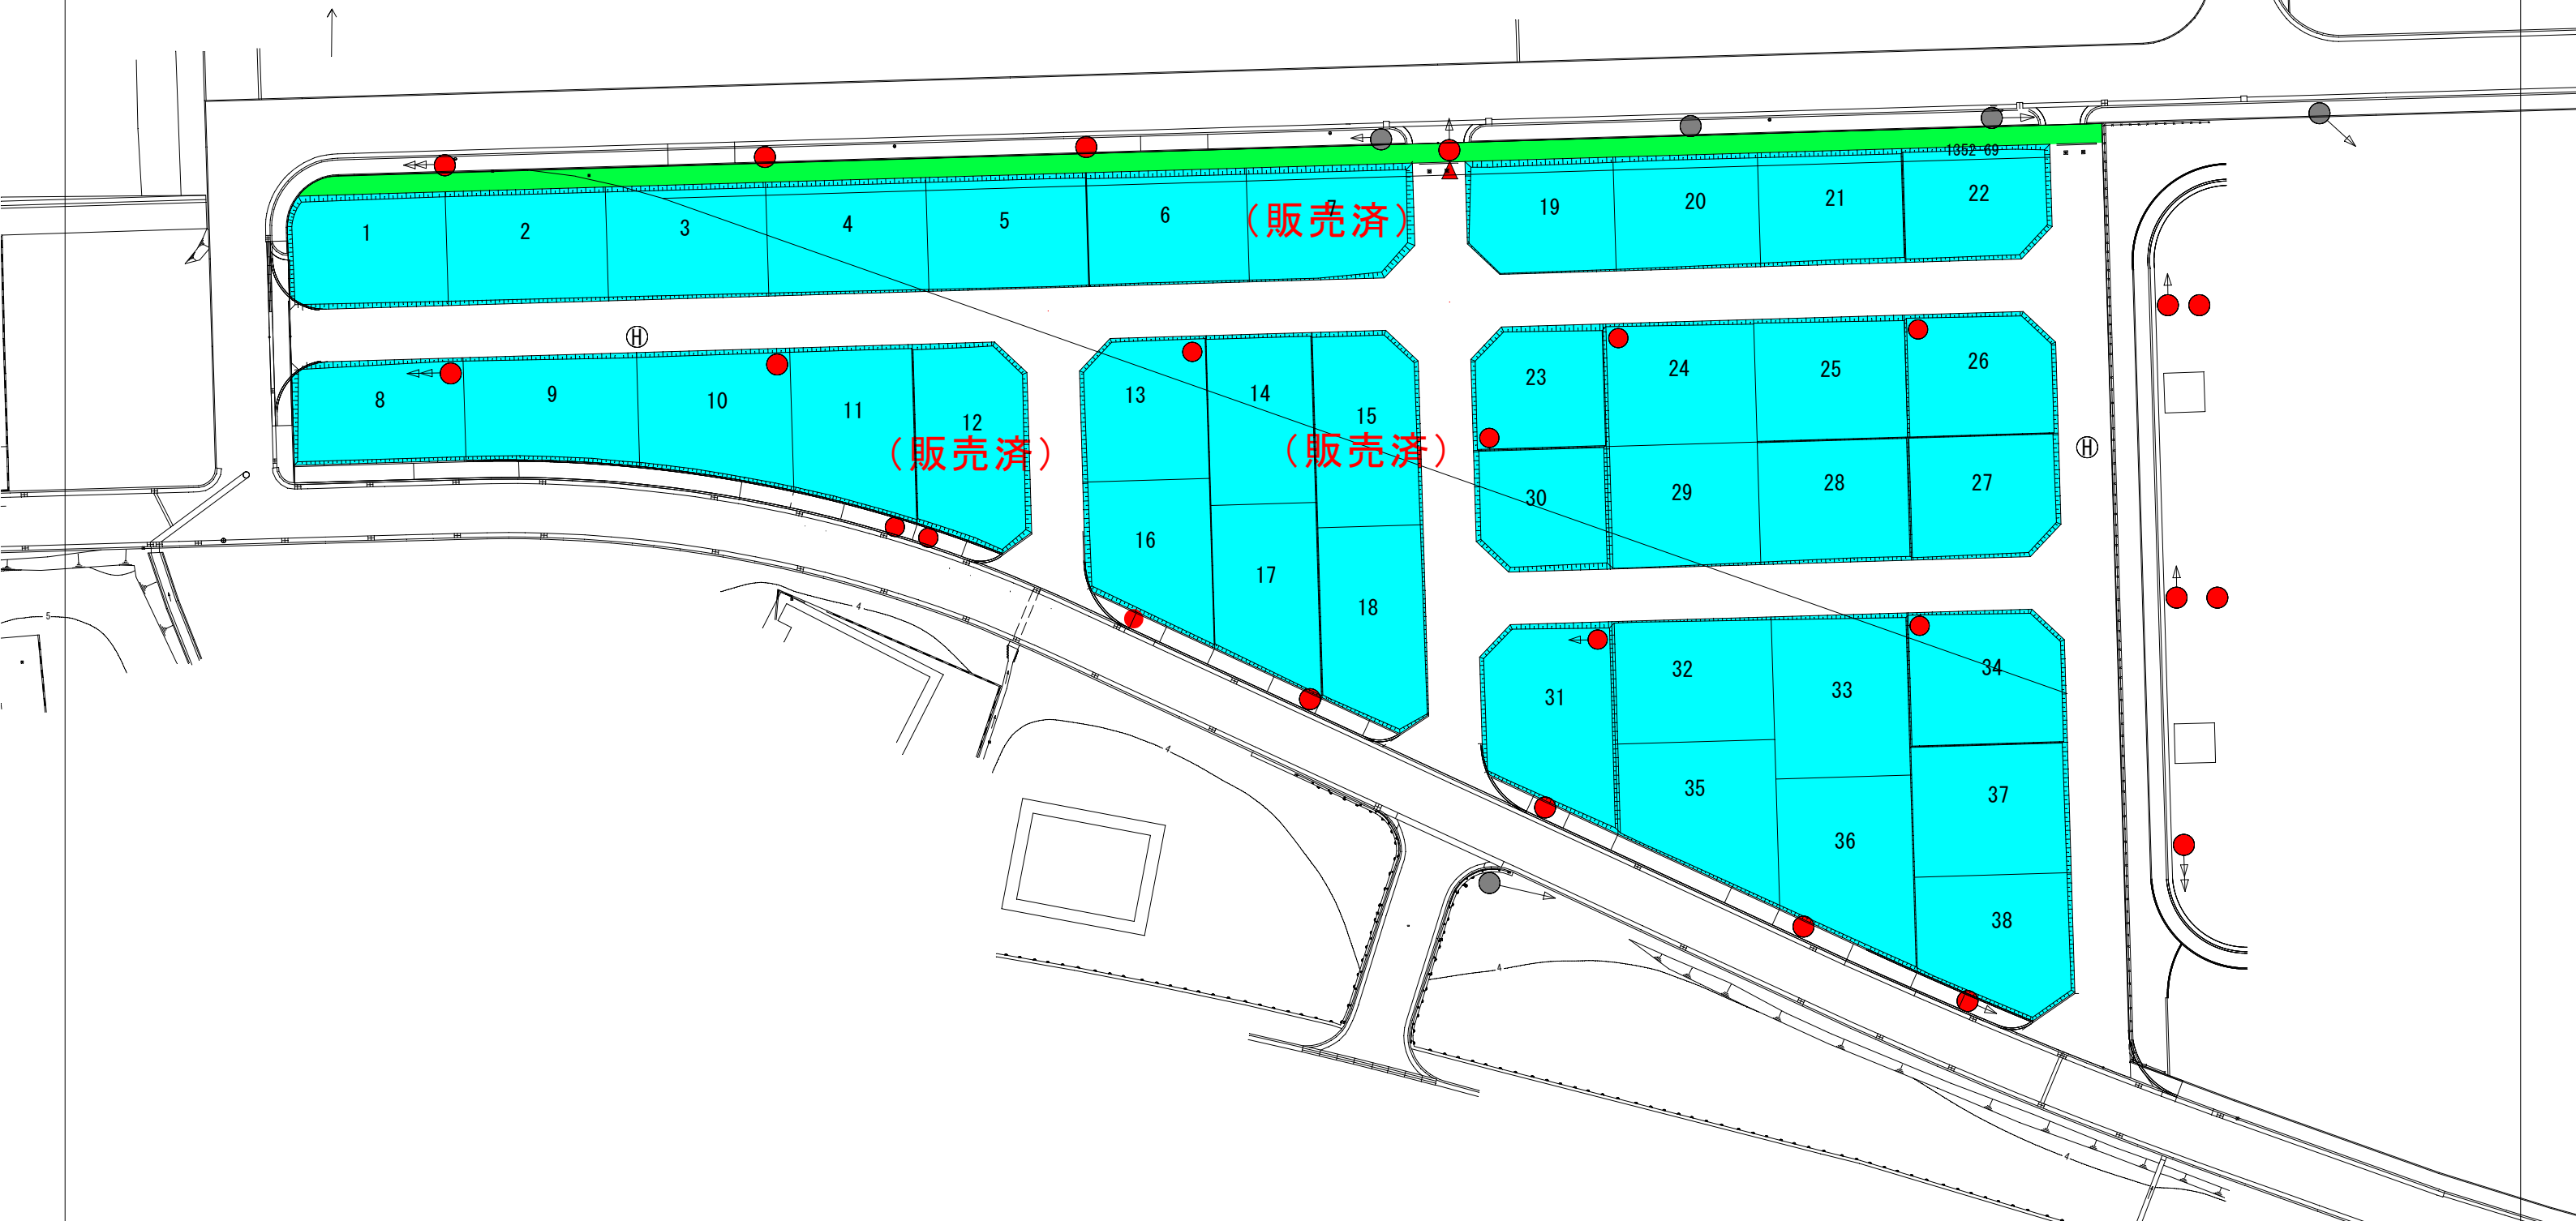

○電柱・支線（沖縄電力・NTT）について

区画番号8・10・13・23・24・26・31・34について、敷地内に電柱・支線が設置されており、南城市と契約後、沖縄電力又はNTT沖縄と賃貸契約が必要となります。

※電柱・支線の位置は確認しやすいよう多少大きく表示しています。

凡例

Ⓜ 消火栓	● 新設電柱
赤文字：沖縄電力	← 新設支線
青文字：NTT	△ 既設支柱
	● 既設電柱
	← 既設支線