










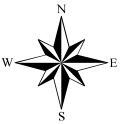

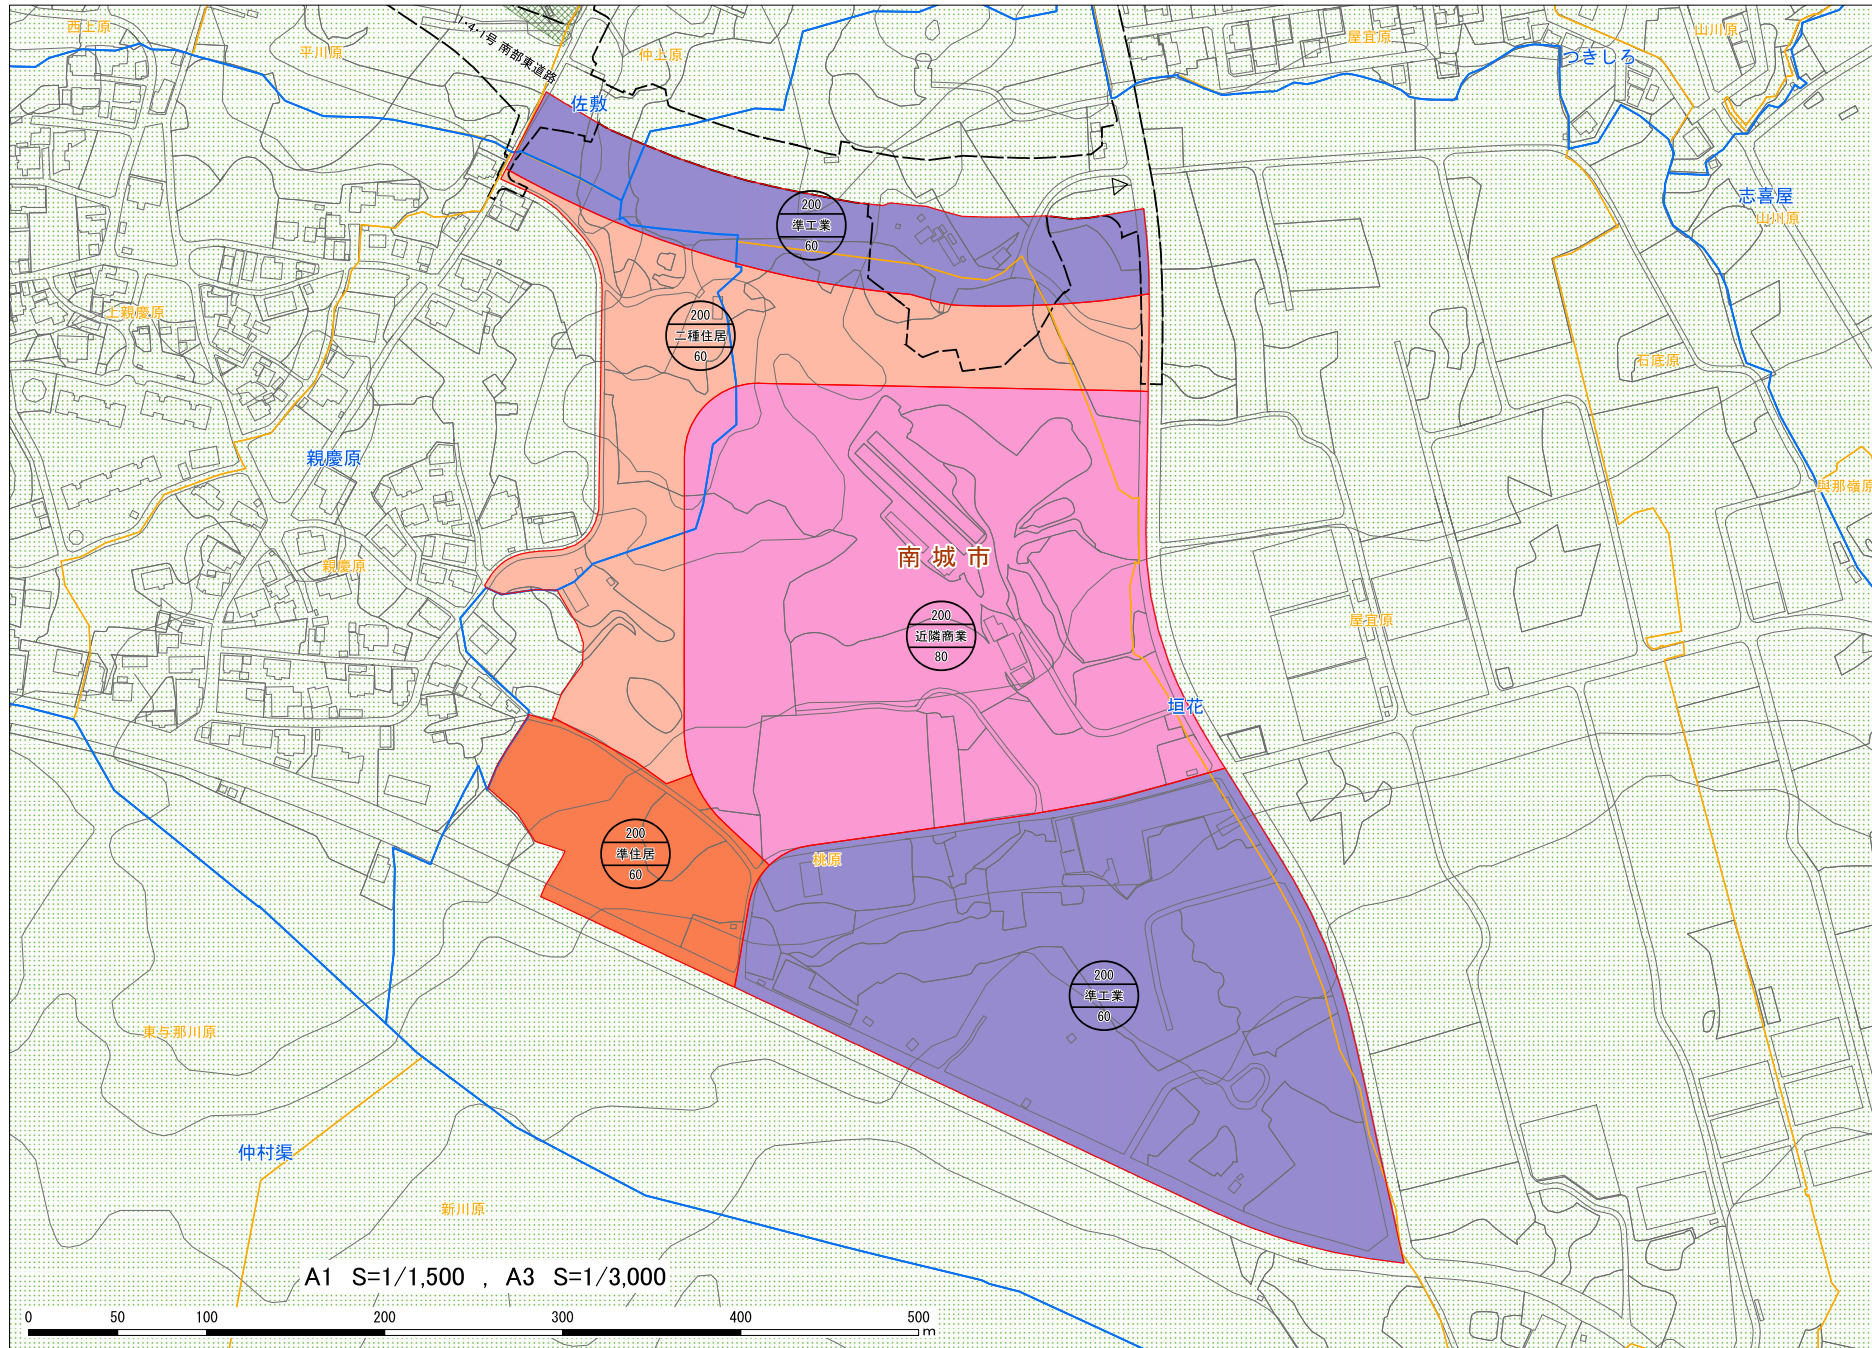



 






計 画 図 縮 尺 A1 S=1/1,500
A3 S=1/3,000



凡 例	
区 分	用途地域名
	第1種低層住居専用地域
	第1種中高層住居専用地域
	第2種中高層住居専用地域
	第1種住居地域
	第2種住居地域
	準住居地域
	近隣商業地域
	準工業地域

	容積率	容積率は・・・建築延面積と敷地面積の割合
	地盤名	
	建蔽率	建蔽率は・・・建築面積と敷地面積の割合

凡 例	
区 分	地域名
	産業環境地区
	幹線道路沿道地区 市街地型
	幹線道路沿道地区 農村型
	リゾート環境地区
	居住環境保全地区

 凡 例	
	用途地域變更區域
	行政界
	大字界
	小字界
	都市施設
	風致地区