

No1

目的 営農型太陽光発電の設置

地区 玉城

場所 玉城字當山470-2 5,395㎡内2,697.56㎡

協議事項 地域計画への影響等




JA玉城支店

最終処分場

470-2

国道331

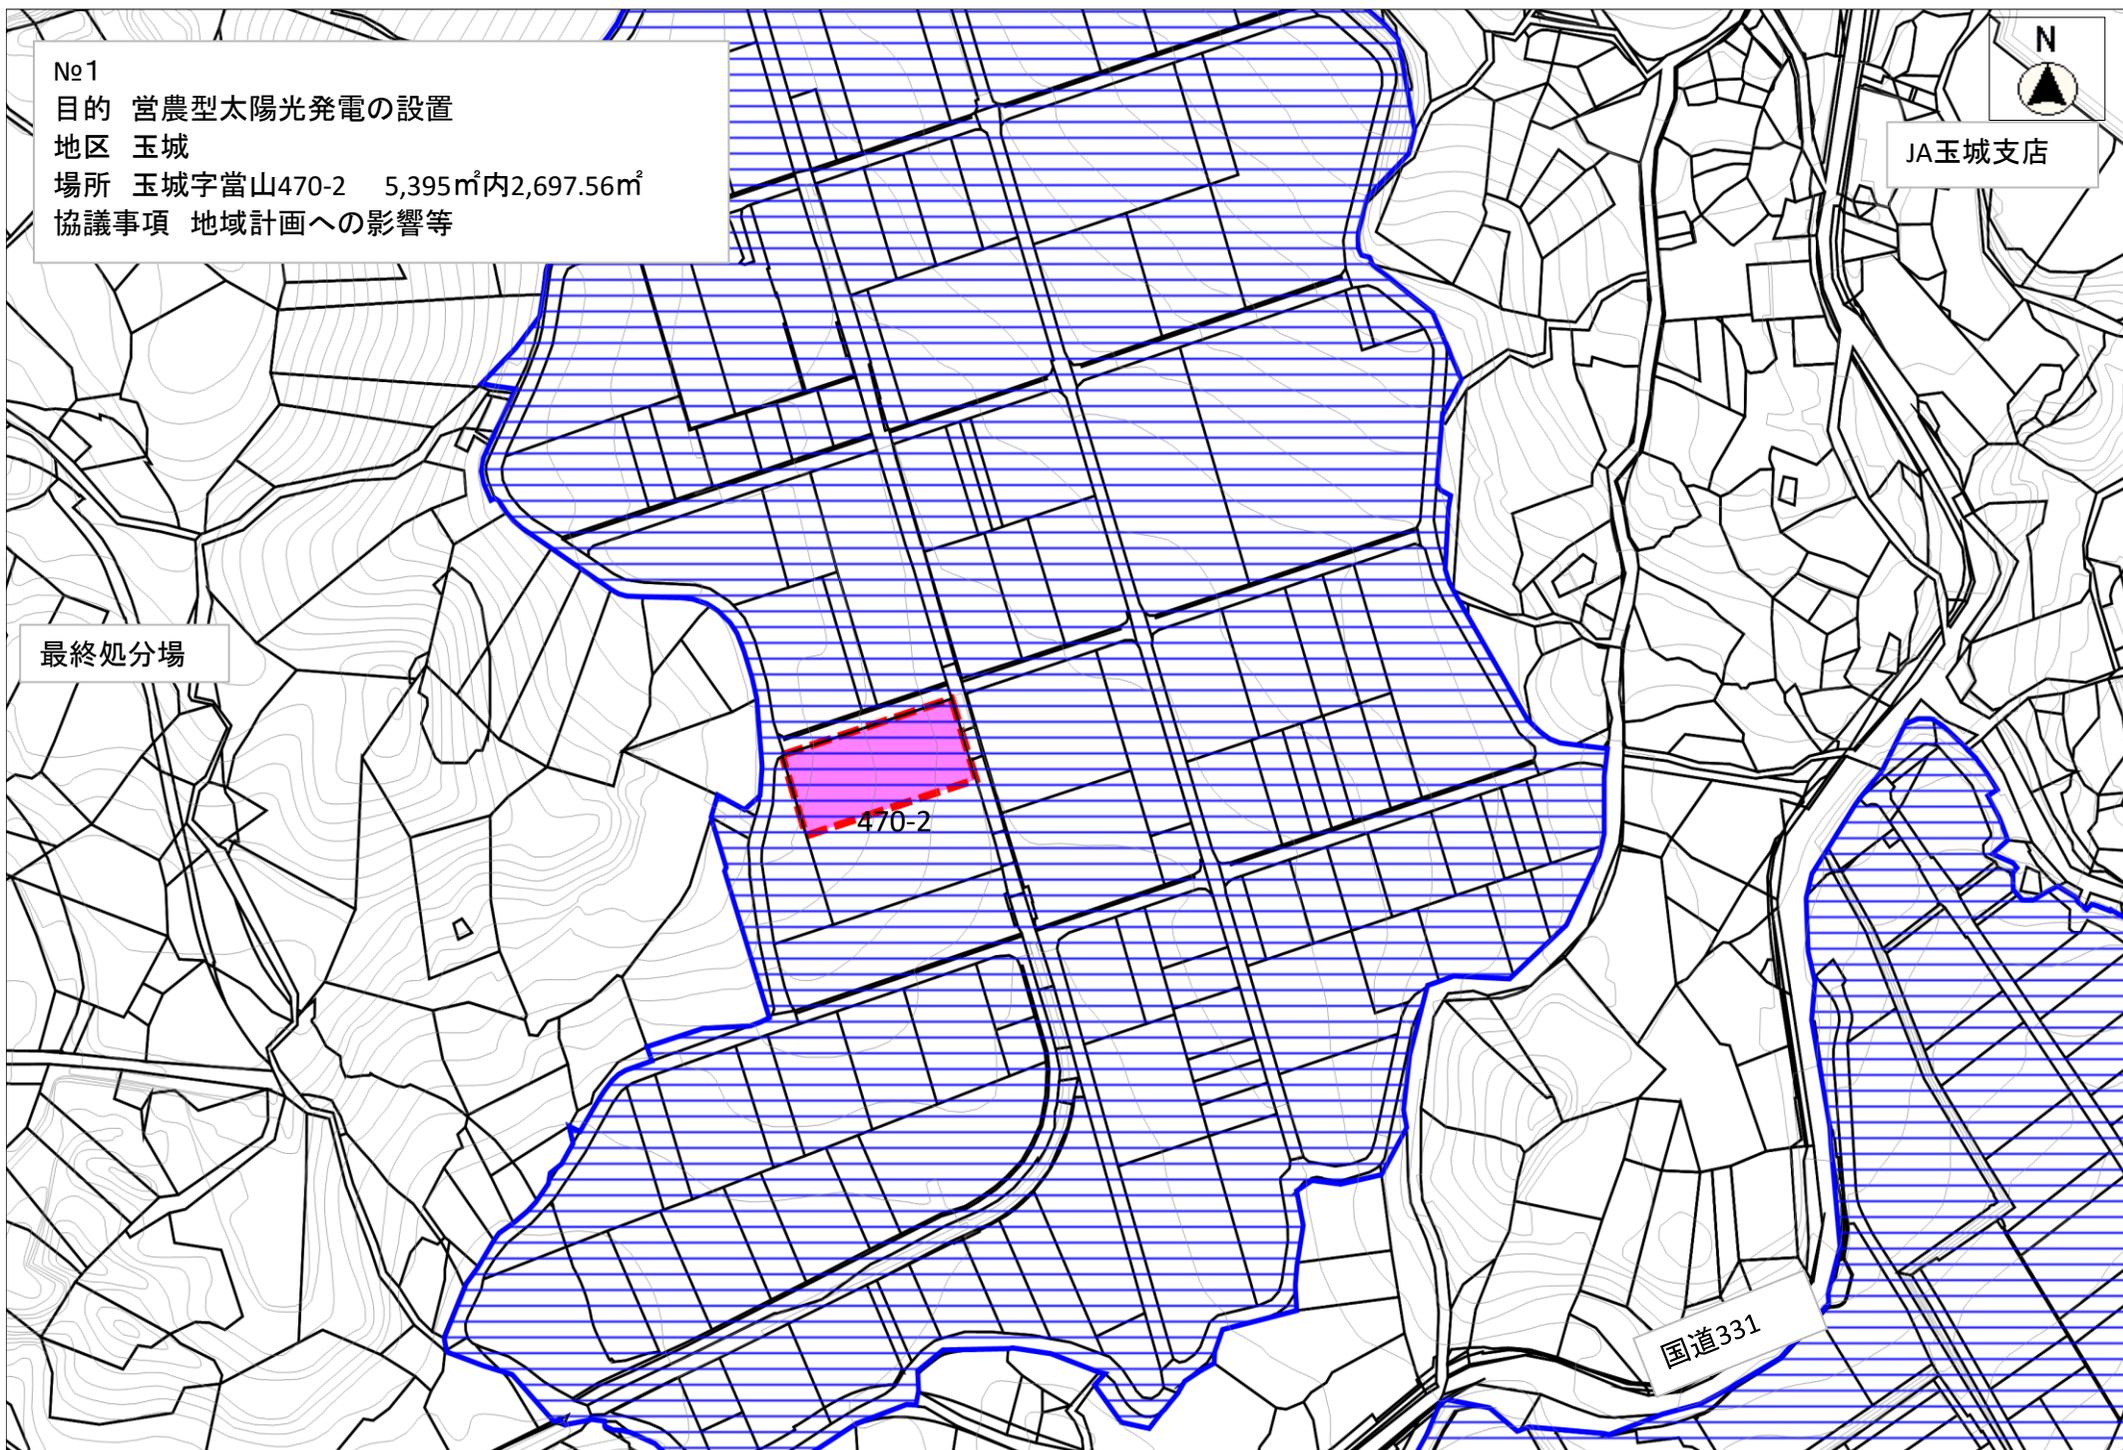

No2

目的: 農業集落排水污水处理施設

地区: 玉城


場所: 志堅原274 1,583㎡

志堅原275 551㎡

志堅原276 2,260㎡内1,000㎡

計 3,134㎡

変更内容: 地域計画区域から除外

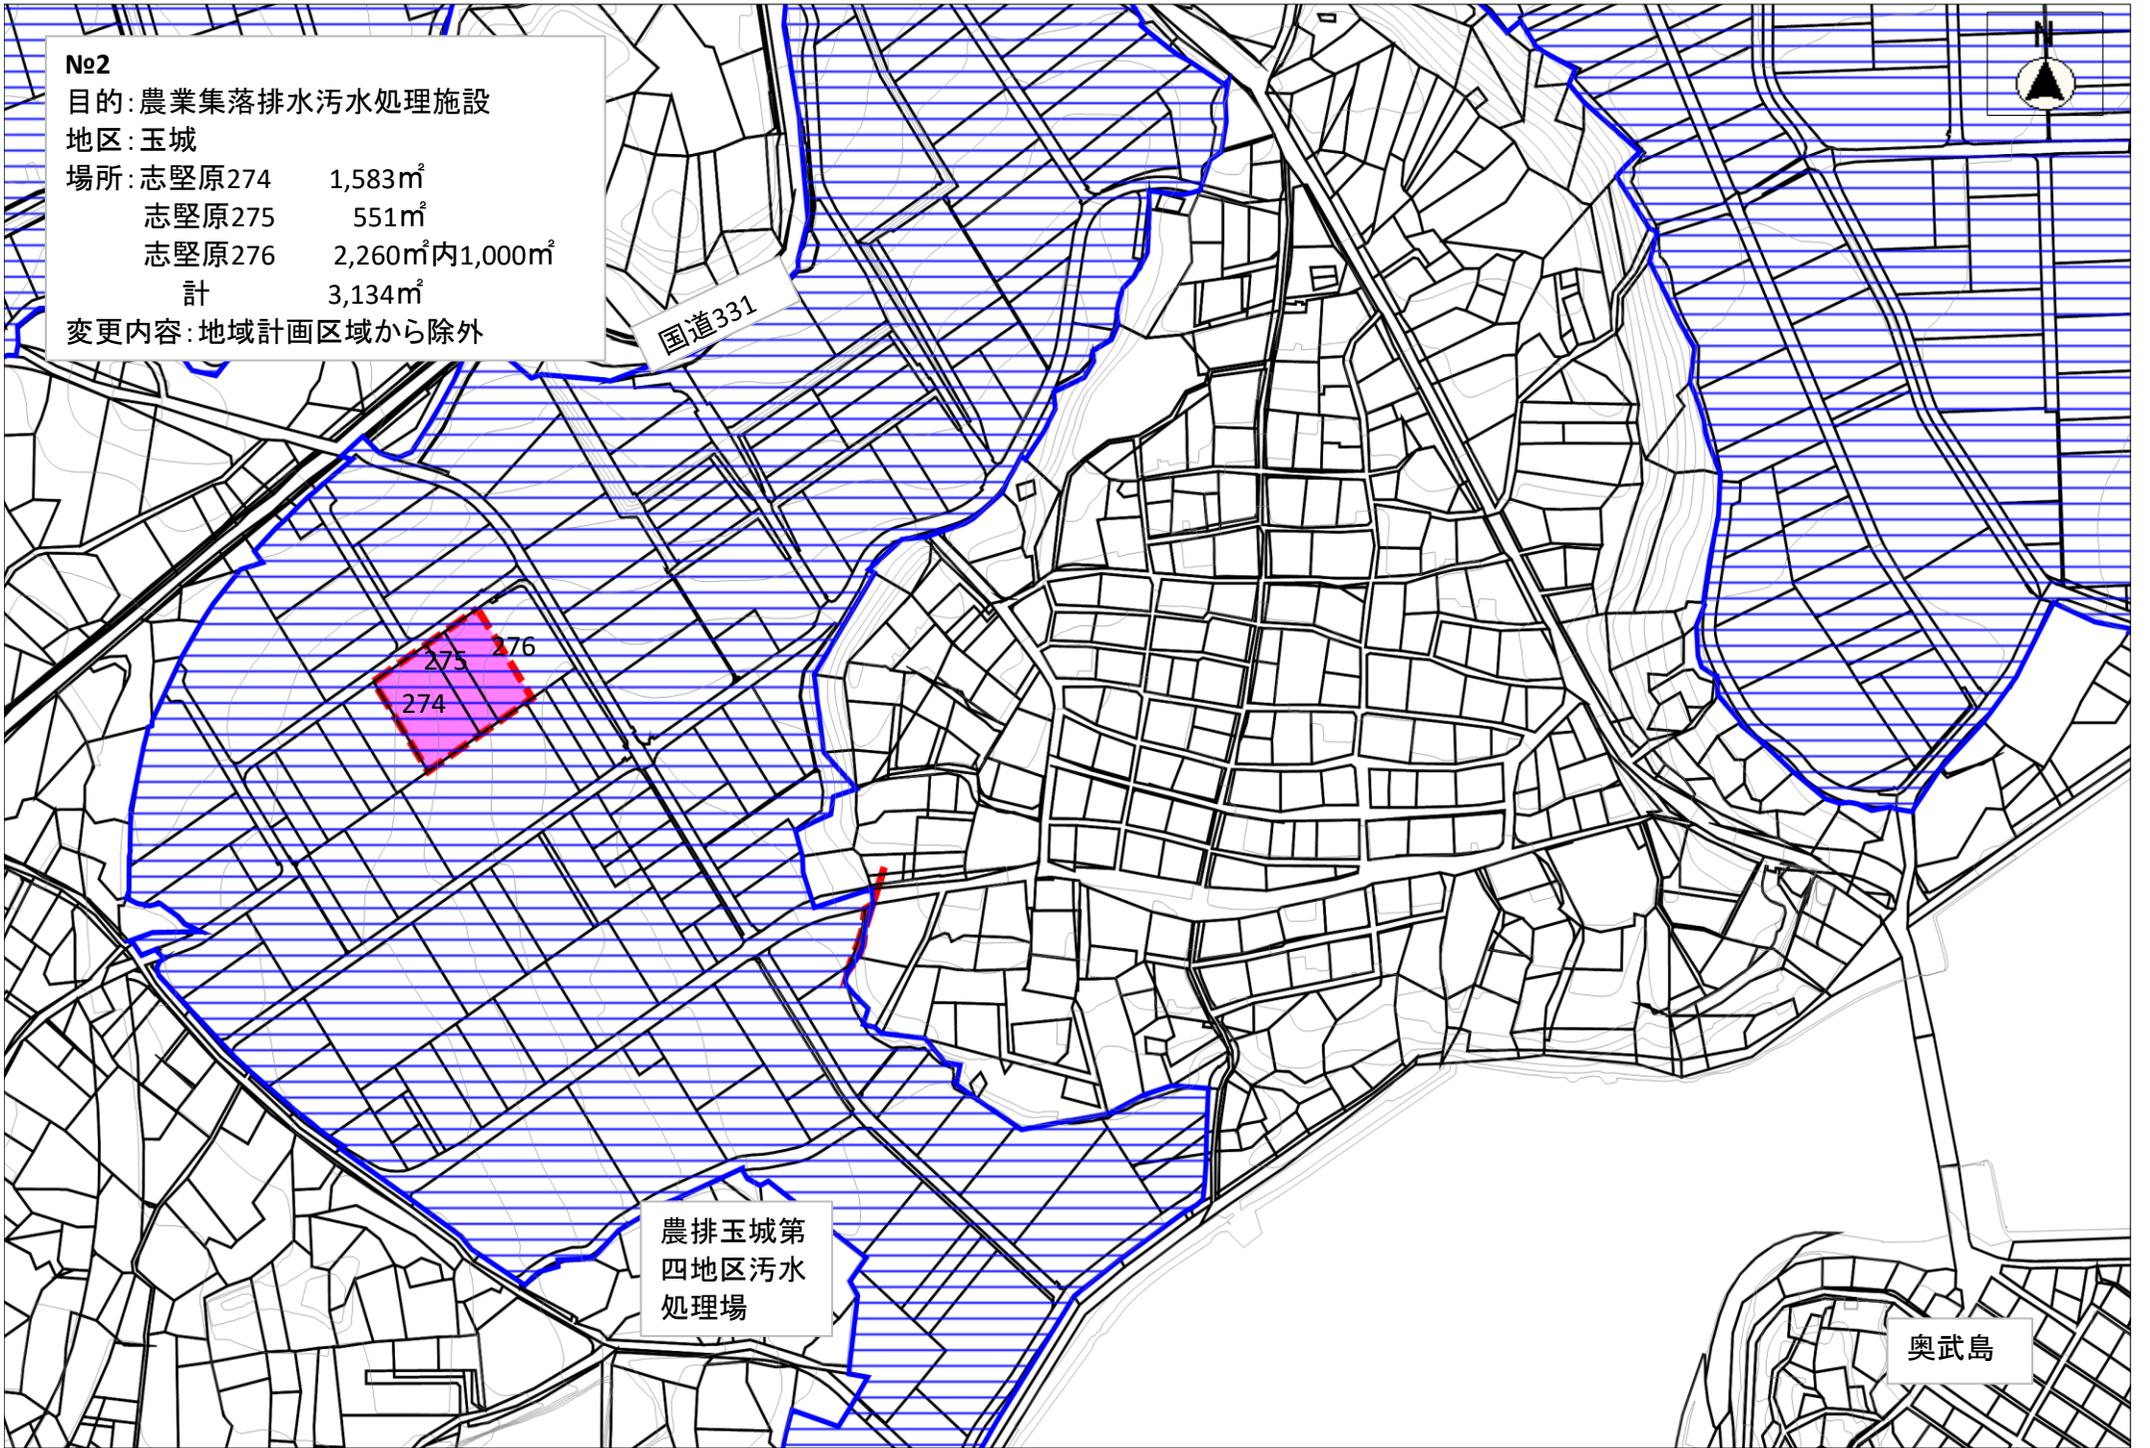

No3

目的 携帯電話無線基地局新設

地区 玉城

場所 喜良原245 2,311m²内288.8m²

変更内容 地域計画区域から除外

