


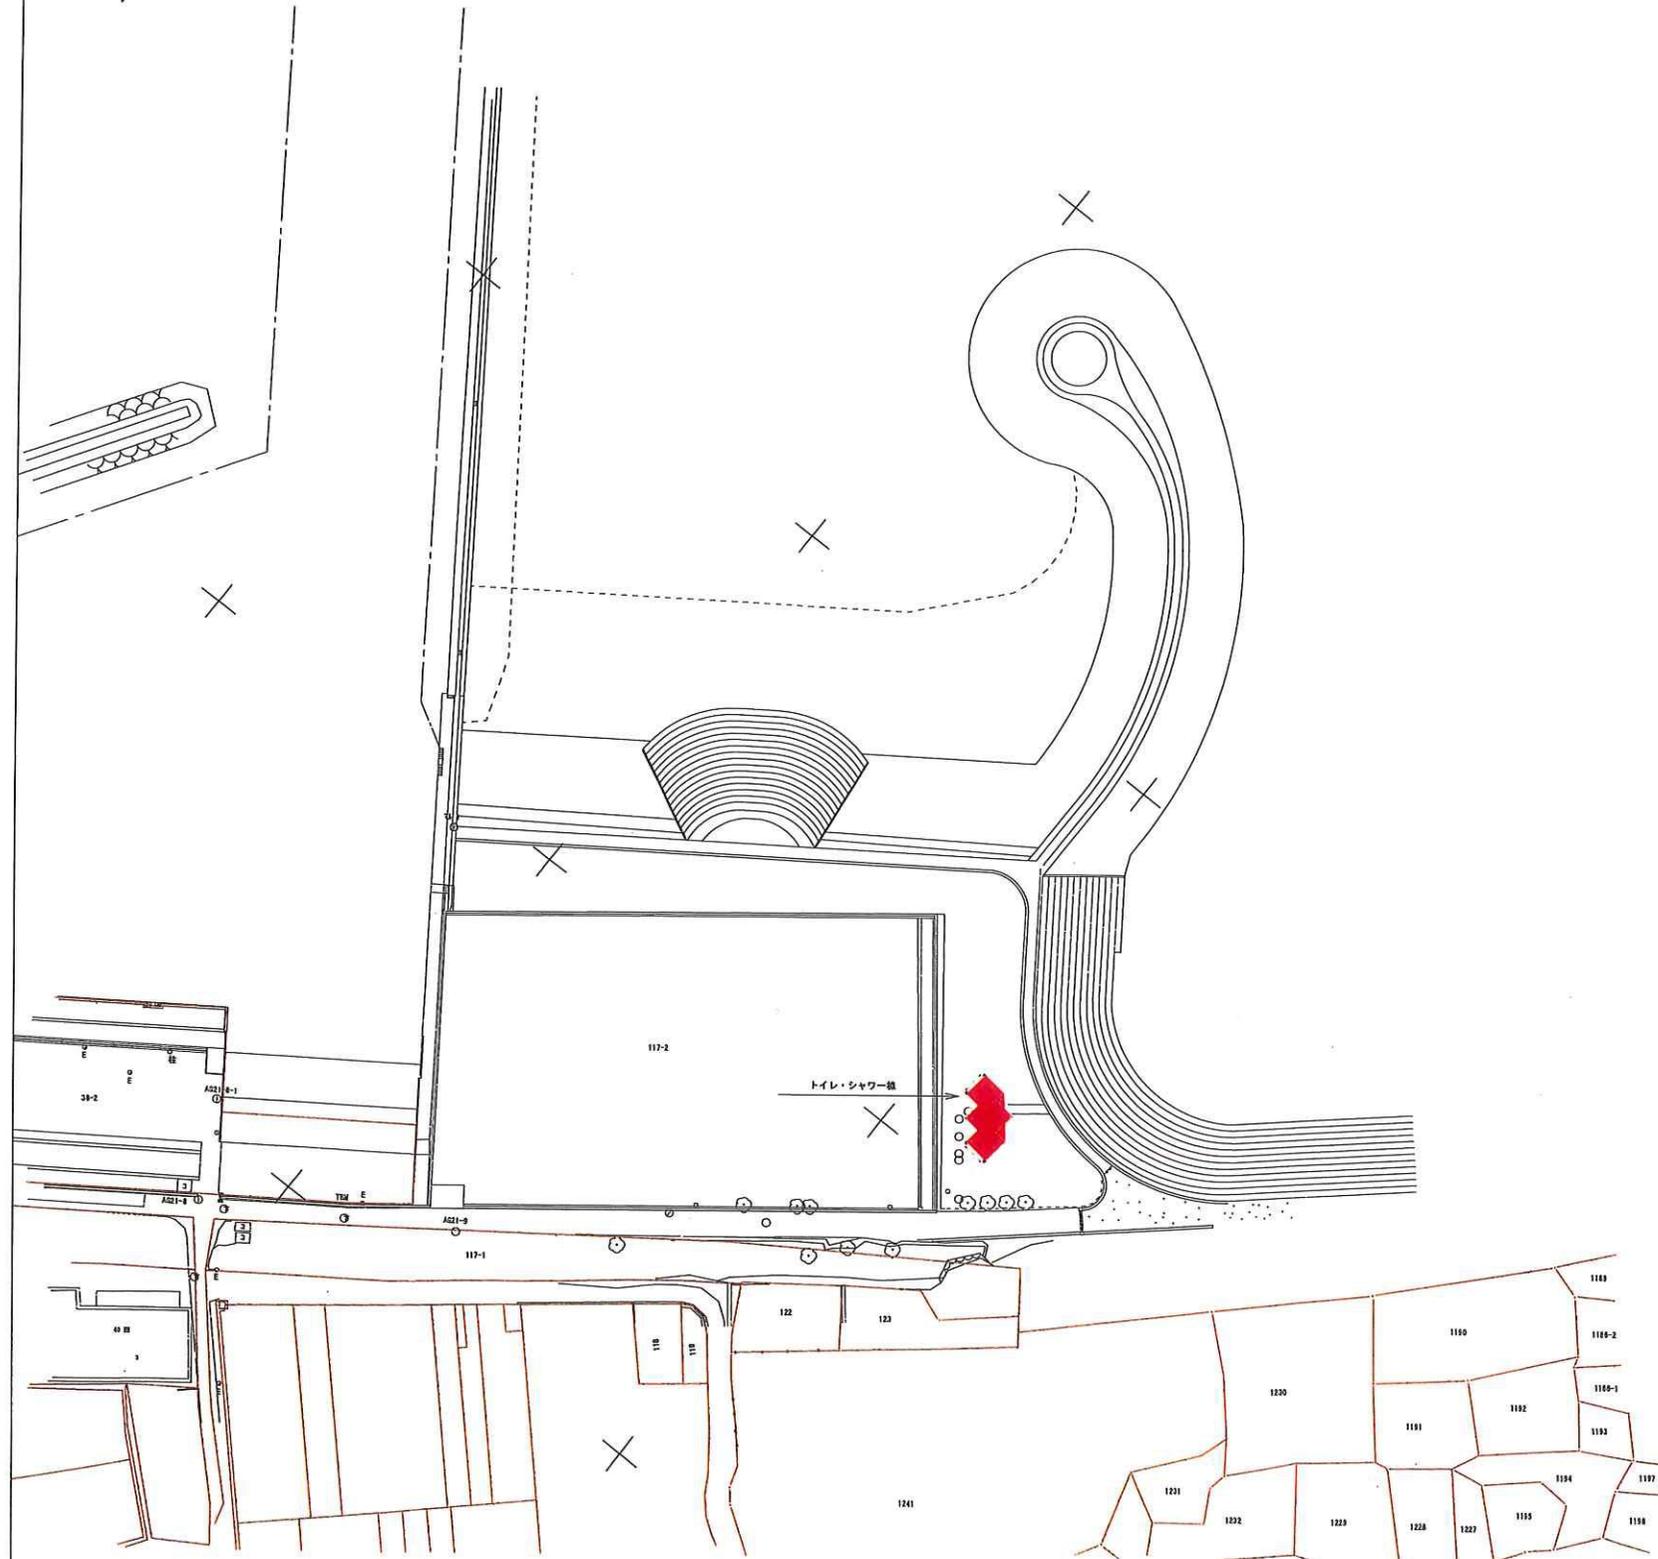


回答資料①

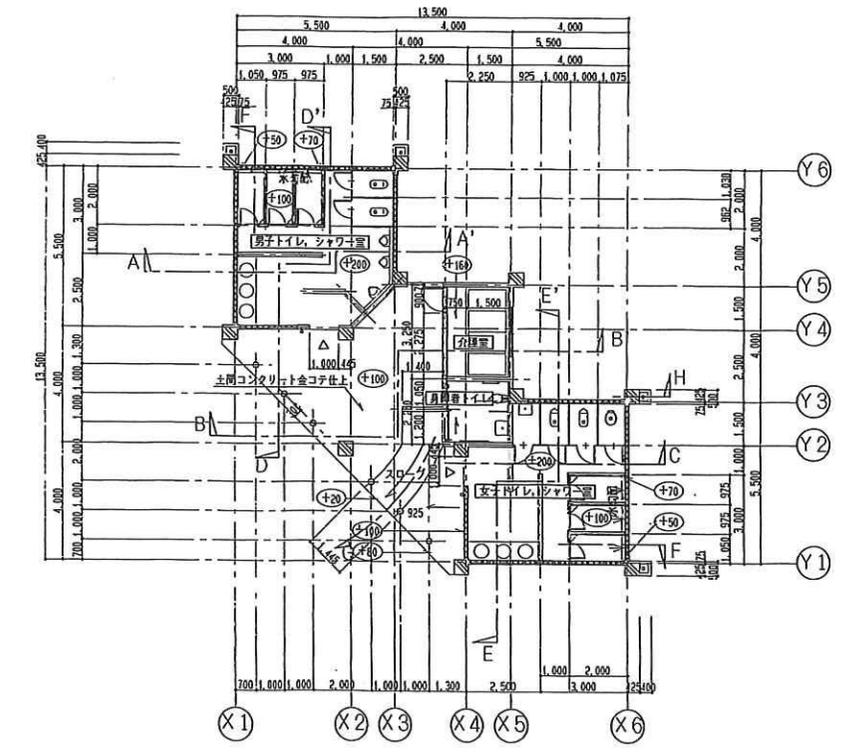


② 志喜屋漁港海岸トイレ・シャワー平面図

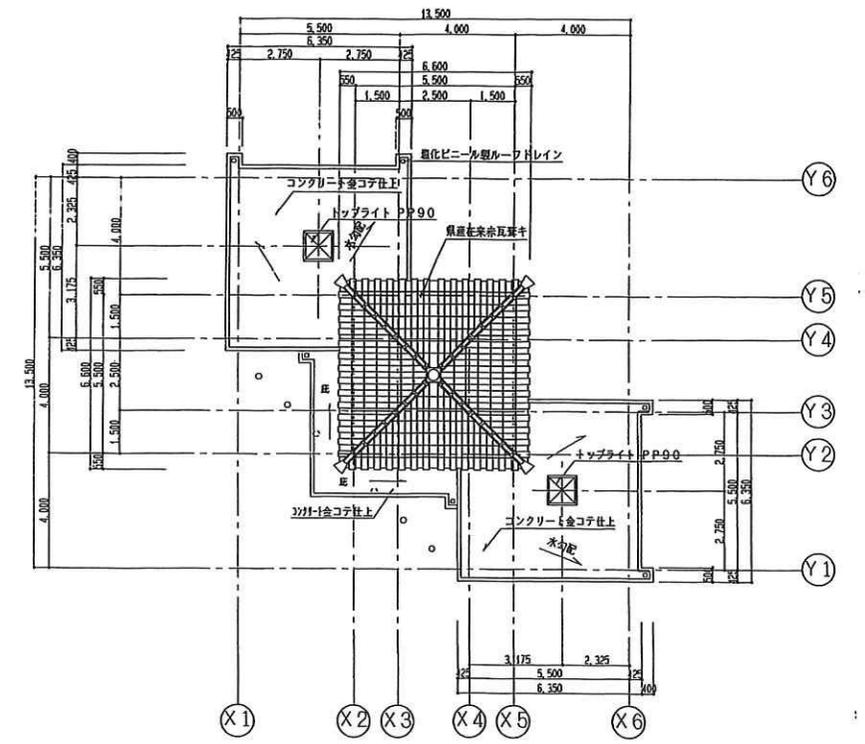


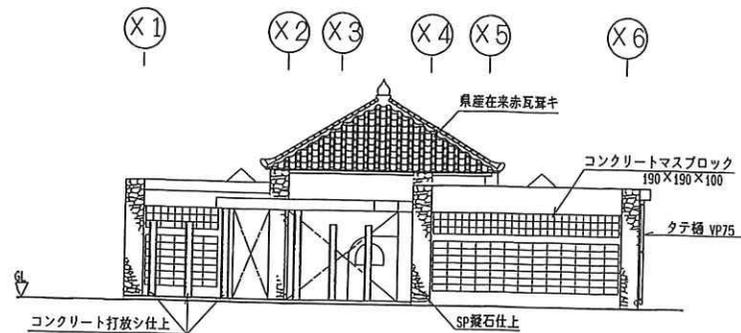


Ⓐ 立面図 S=1/100

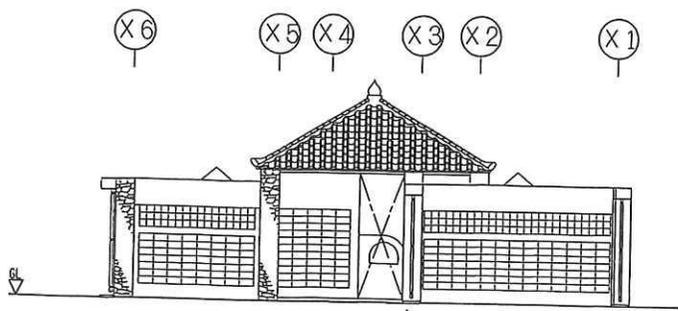


Ⓒ 立面図 S=1/100

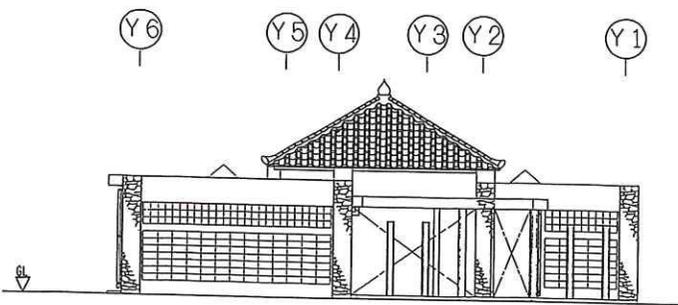

Ⓑ 立面図 S=1/100

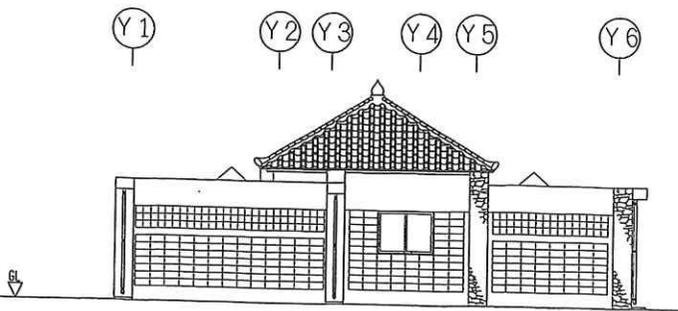

Ⓓ 立面図 S=1/100

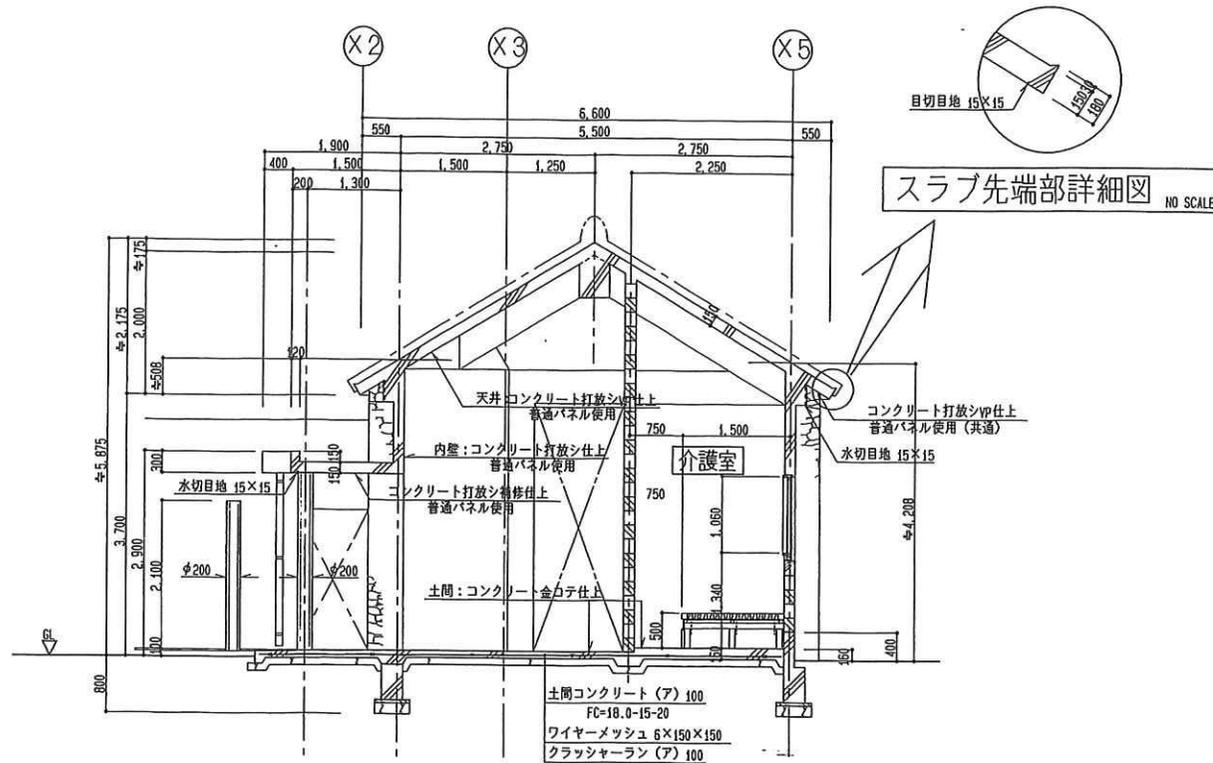

スラブ先端部詳細図 NO SCALE

