



玉城第五地区 場内整備平面図

S=1:250

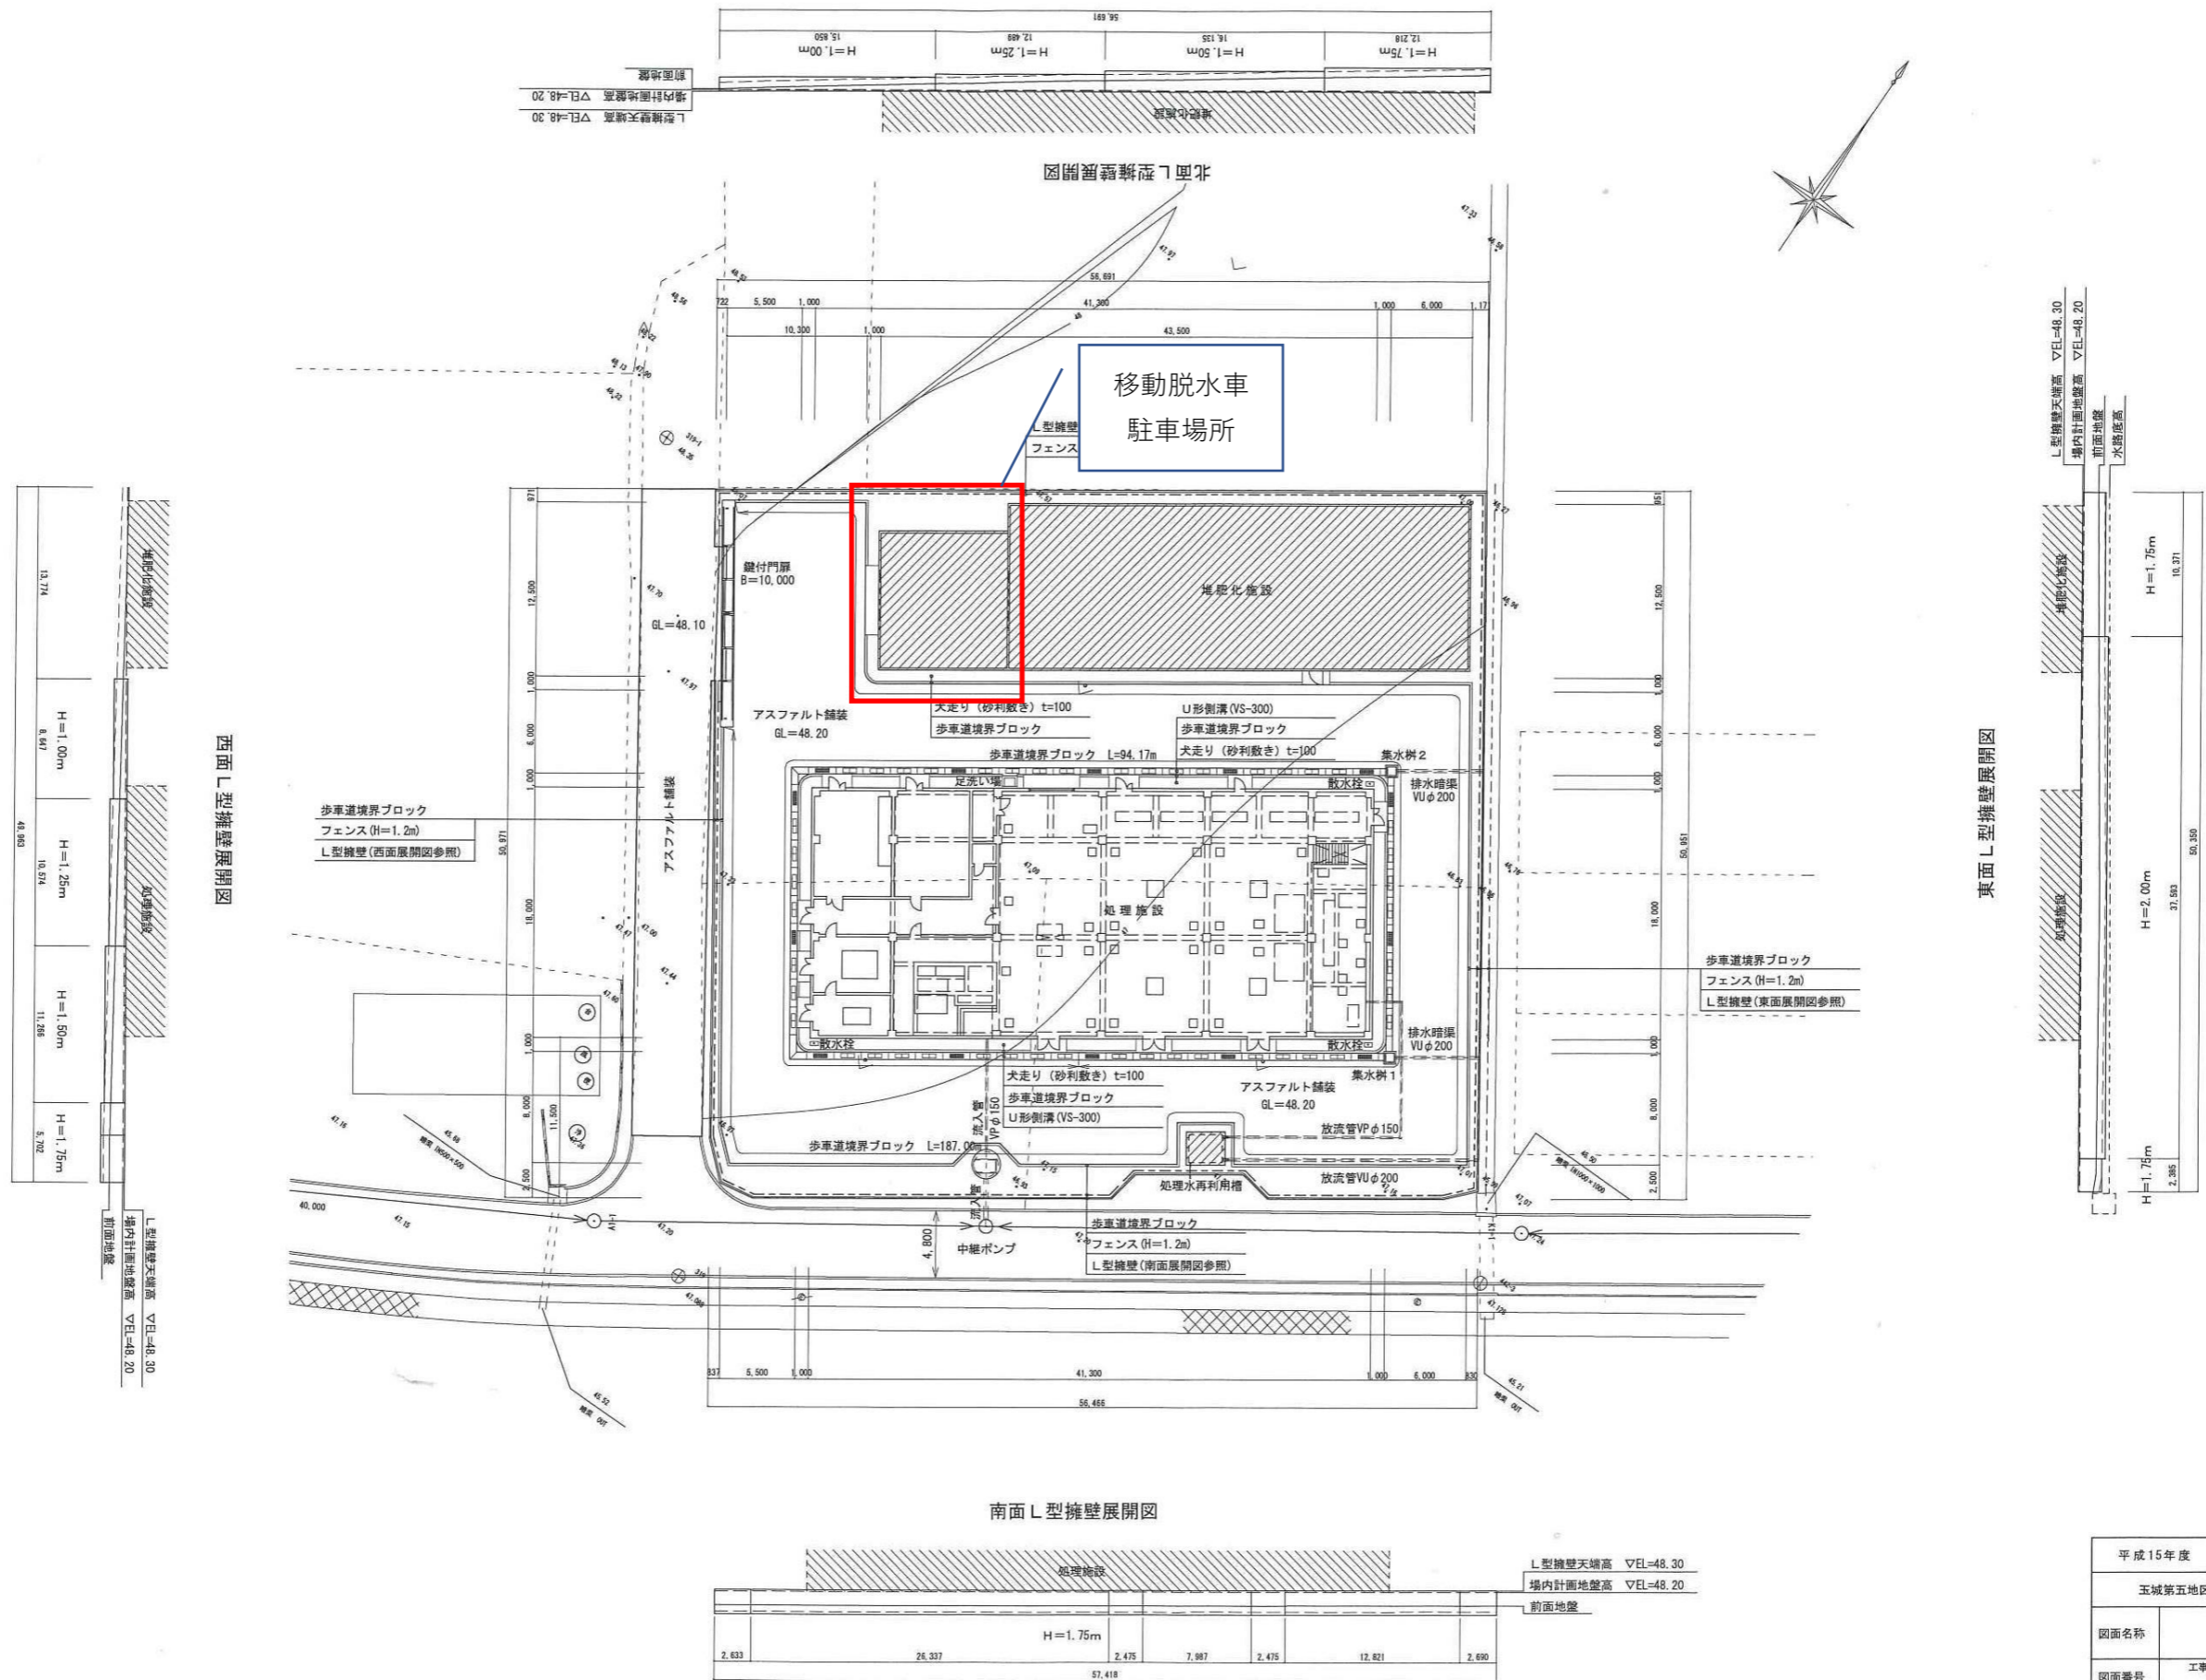

平成15年度 農業集落排水 事	
玉城第五地区 汚水処理施設 工	
図面名称	場内整備平面図 S=1
図面番号	工事発注番号 全体一連番 ()
測 量	平成 年 月 日 沖縄県土地改良事業団体連合会

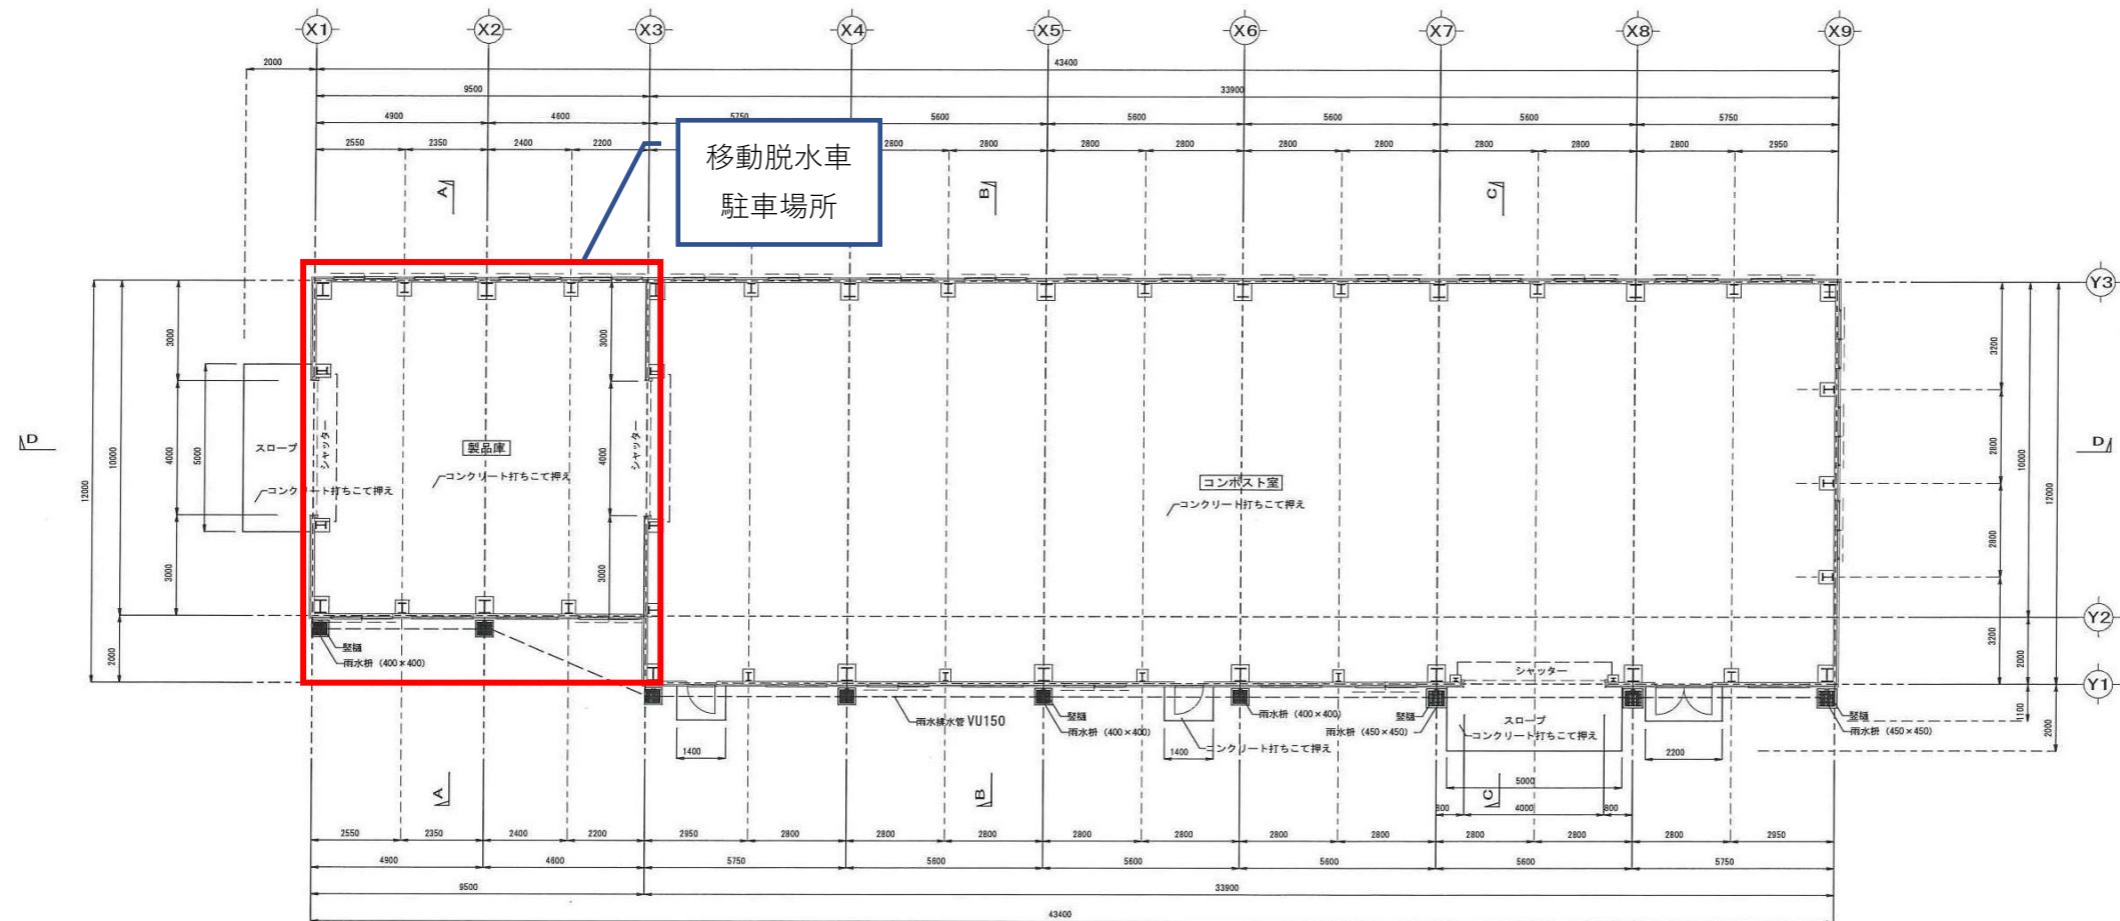


1階平面図 S=1/100




平成16年度農業集落排水事業	
農排玉城第五地区資源循環施設建築工事	
図面名称	1階平面図 S=1/10
図面番号	A-5
測量	沖縄県土地改良事業団体連合会
設計	株式会社 ぐすく建設
施工	玉城村役場上下水道課


移動脱水車
駐車場所

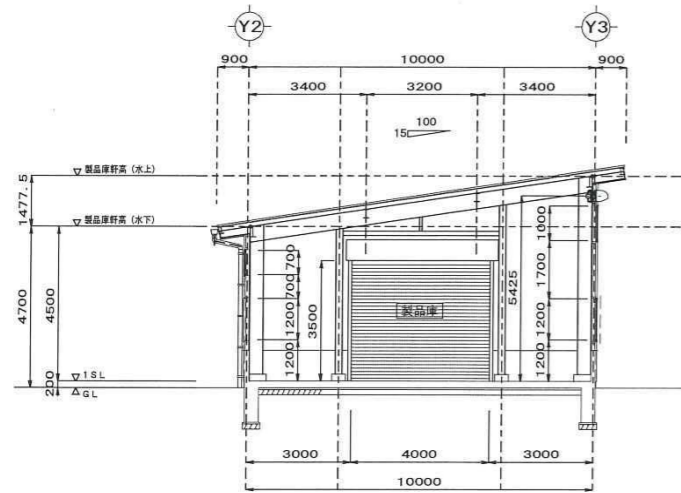

A-A断面図 S=1/100

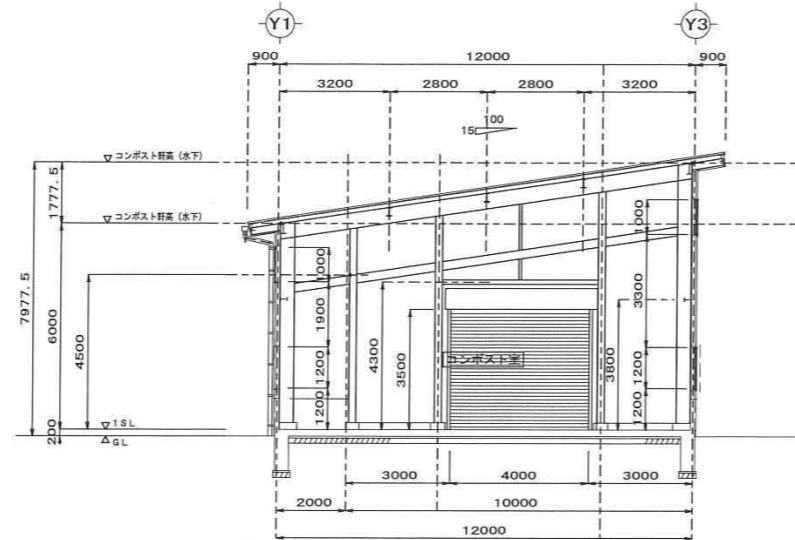


B-B断面図 S=1/100

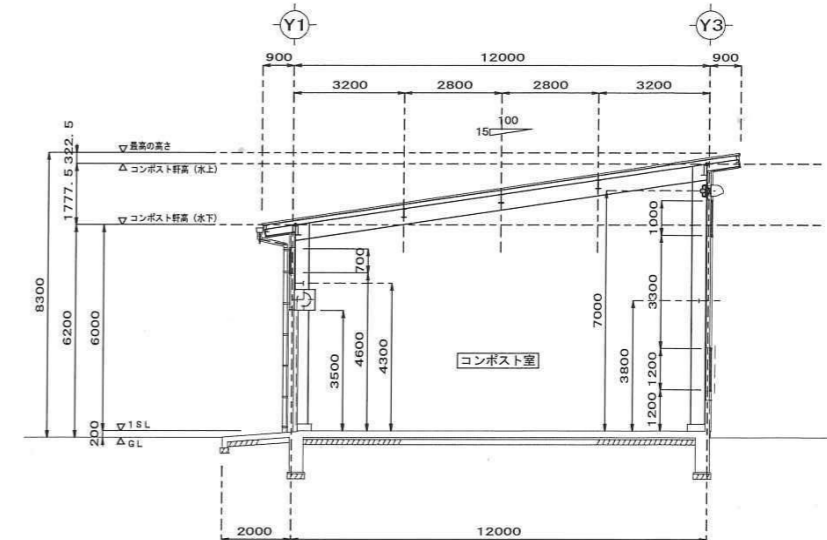

C-C断面図 S=1/100

移動脱水車
駐車場所

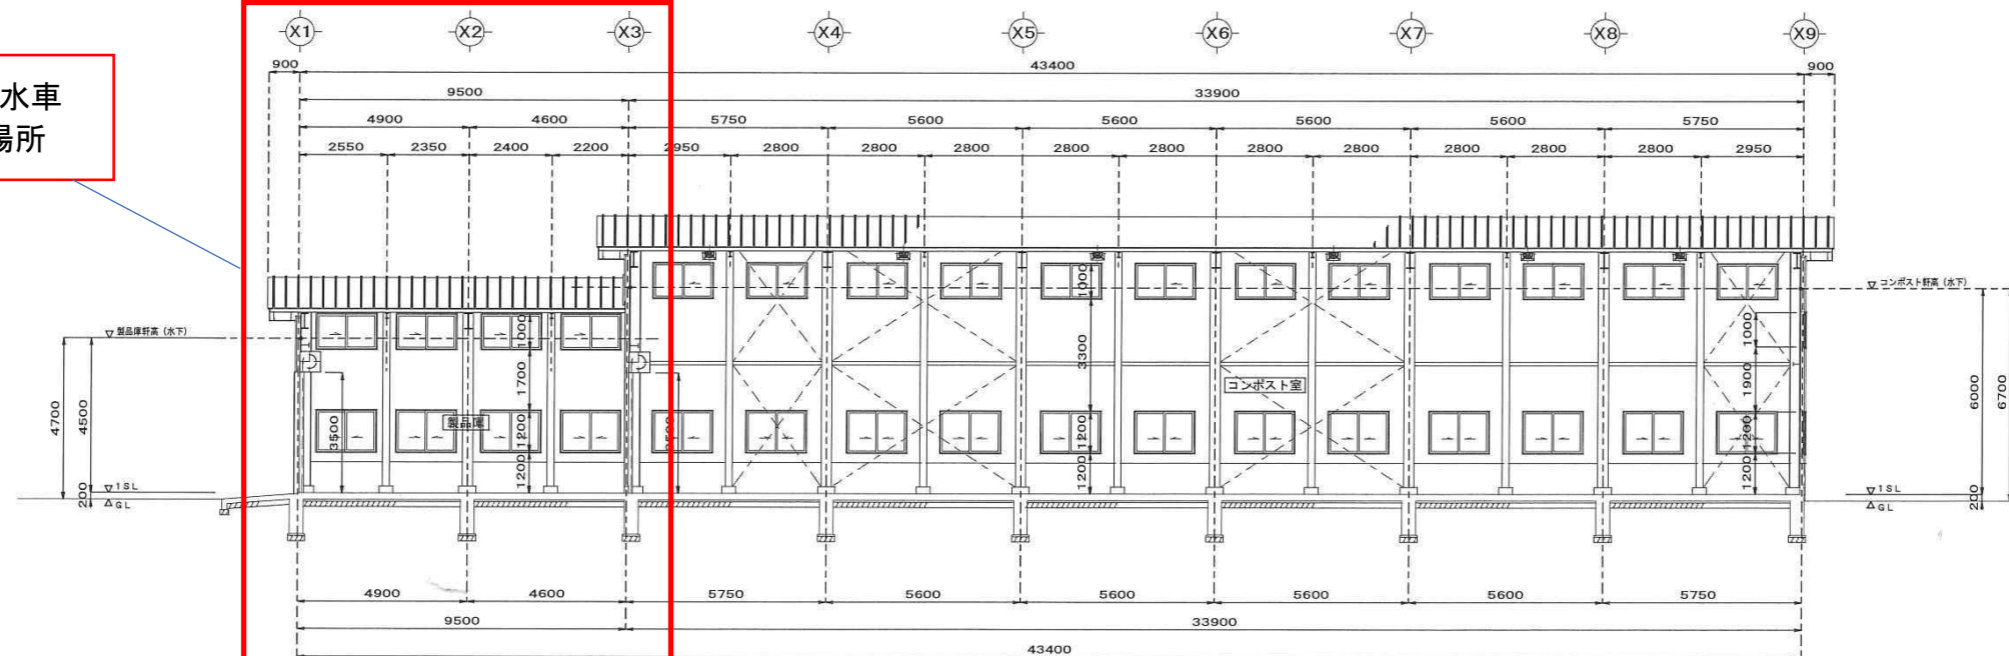

D-D断面図 S=1/100

平成16年度農業集落排水事業	
農排玉城第五地区資源循環施設建設工事	
図面名称	断面図 S=1:100
図面番号	A-8
測量設計	沖縄県土地改良事業団体連合会
施工	株式会社 <すく建設
玉城村役場上下水道課	

