


# 長尺シート張替え部分




面積 256.00㎡

既存長尺シート撤去（アスベスト含有：レベル3にて処理）

土間左官補修（カチオン系：アスベスト押え込み）


下地の上ア2.5mm長尺シート張り


 シート張替え部分を示す

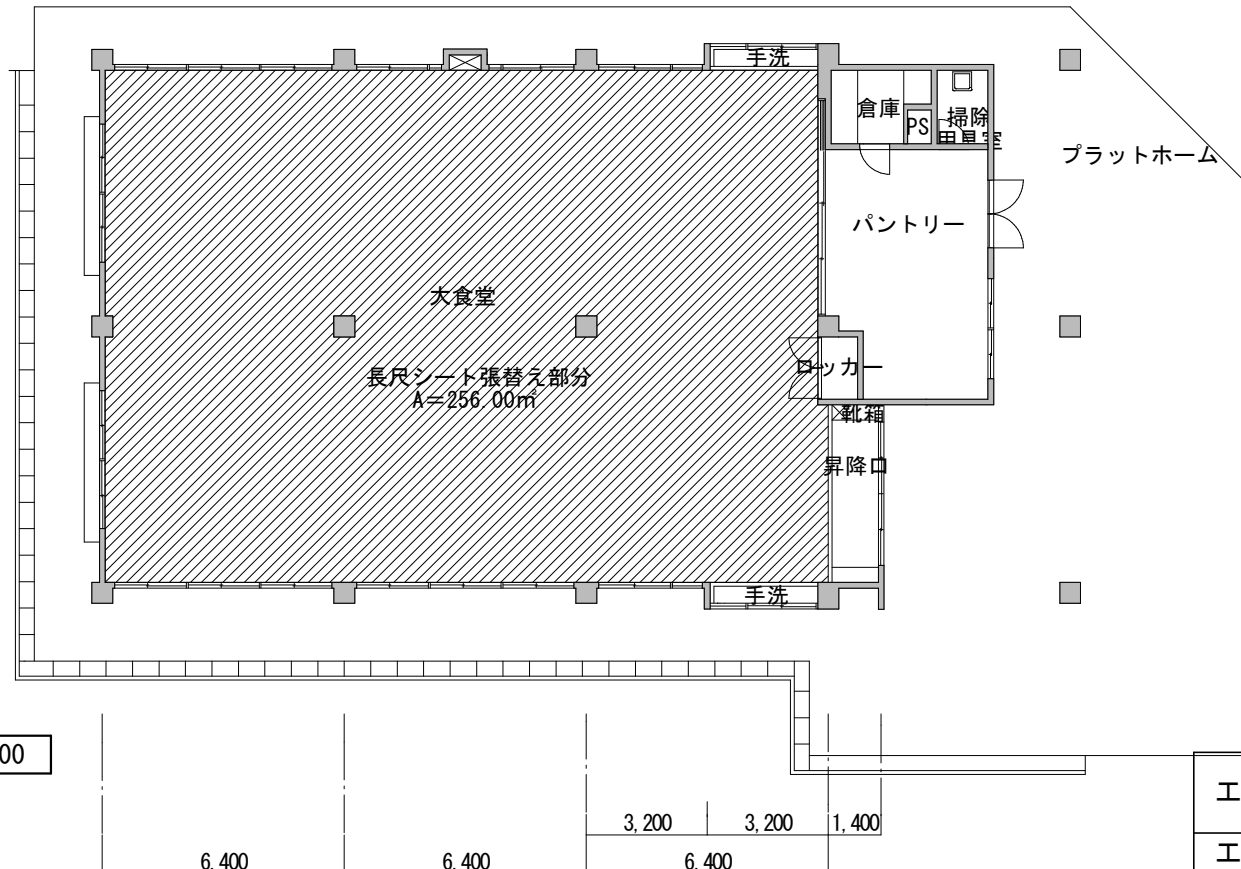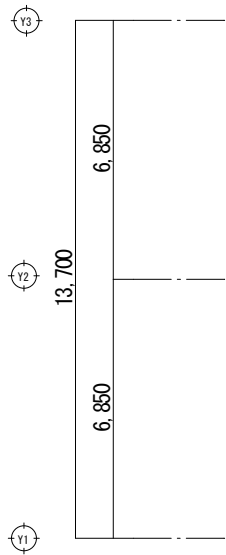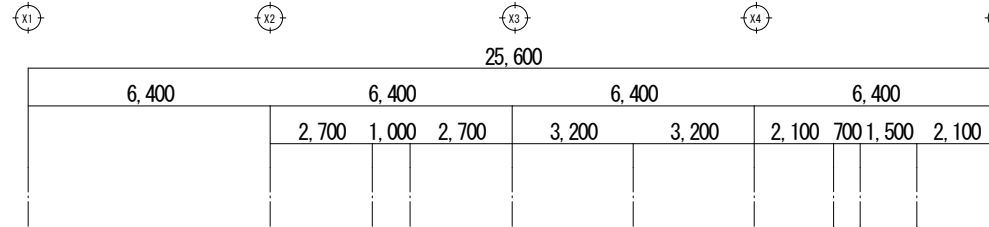


1階平面図 S=1/200


工事名称	R8知念中学校・玉城中学校 長尺シート張替工事		
工事場所	南城市知念字久手堅700番地		
図面名称	1階平面図		
縮 尺	1/200	図面番号	A-2

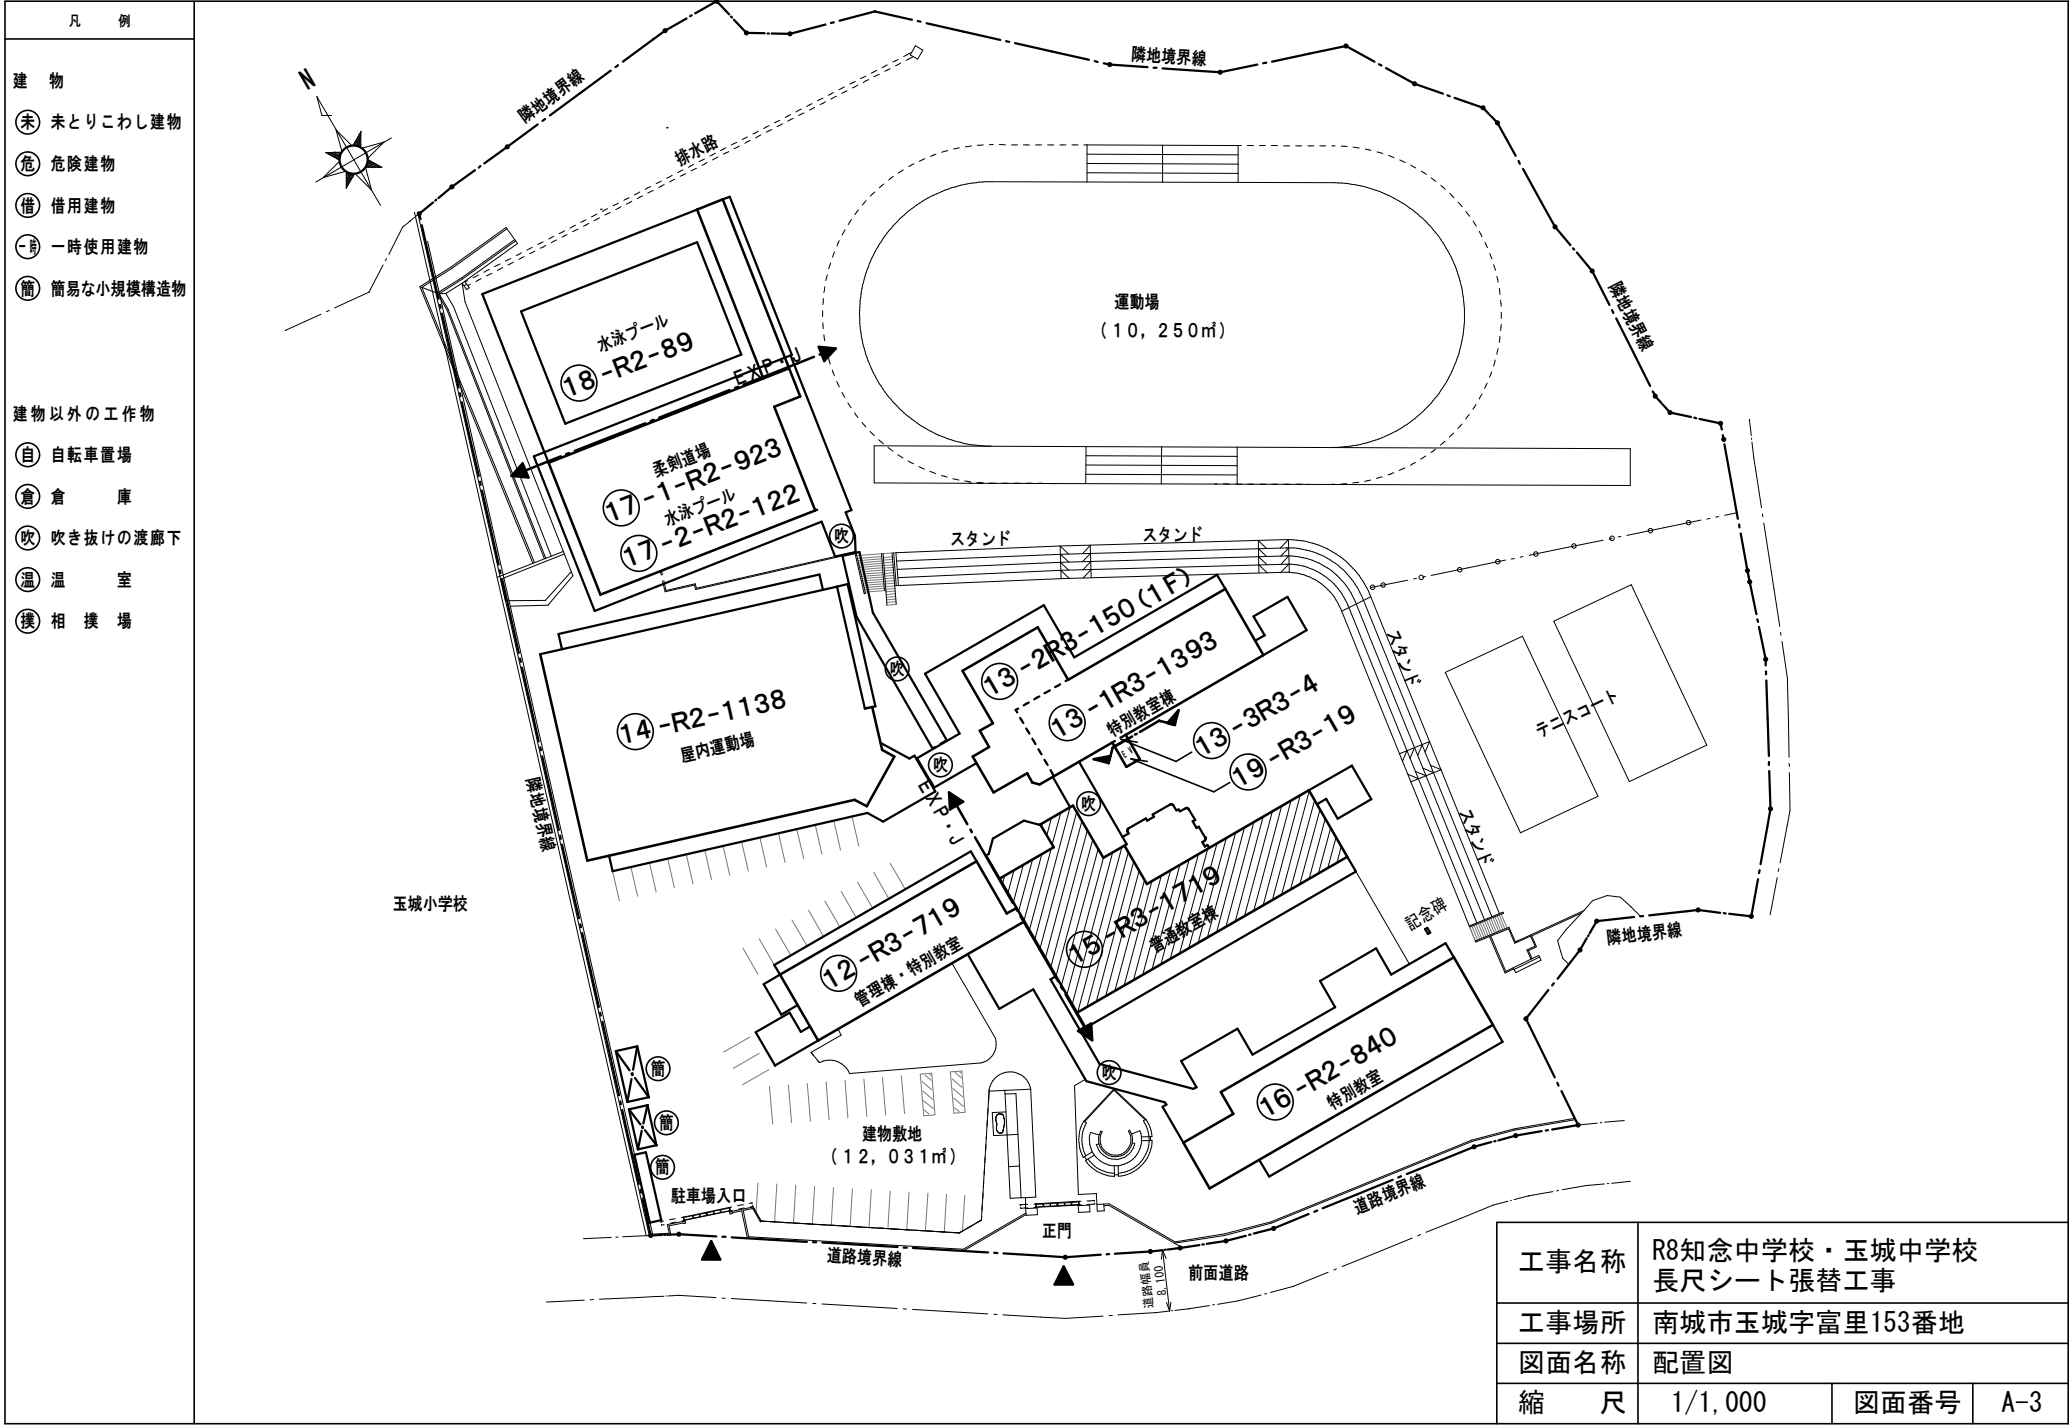

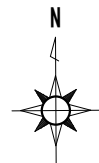

長尺シート張替え部分	
面積	132.83㎡
既存長尺シート撤去（アスベスト含有：レベル3にて処理）	
土間左官補修（カチオン系：アスベスト押え込み）	
下地の上ア2.5mm長尺シート張り	

 シート張替え部分を示す

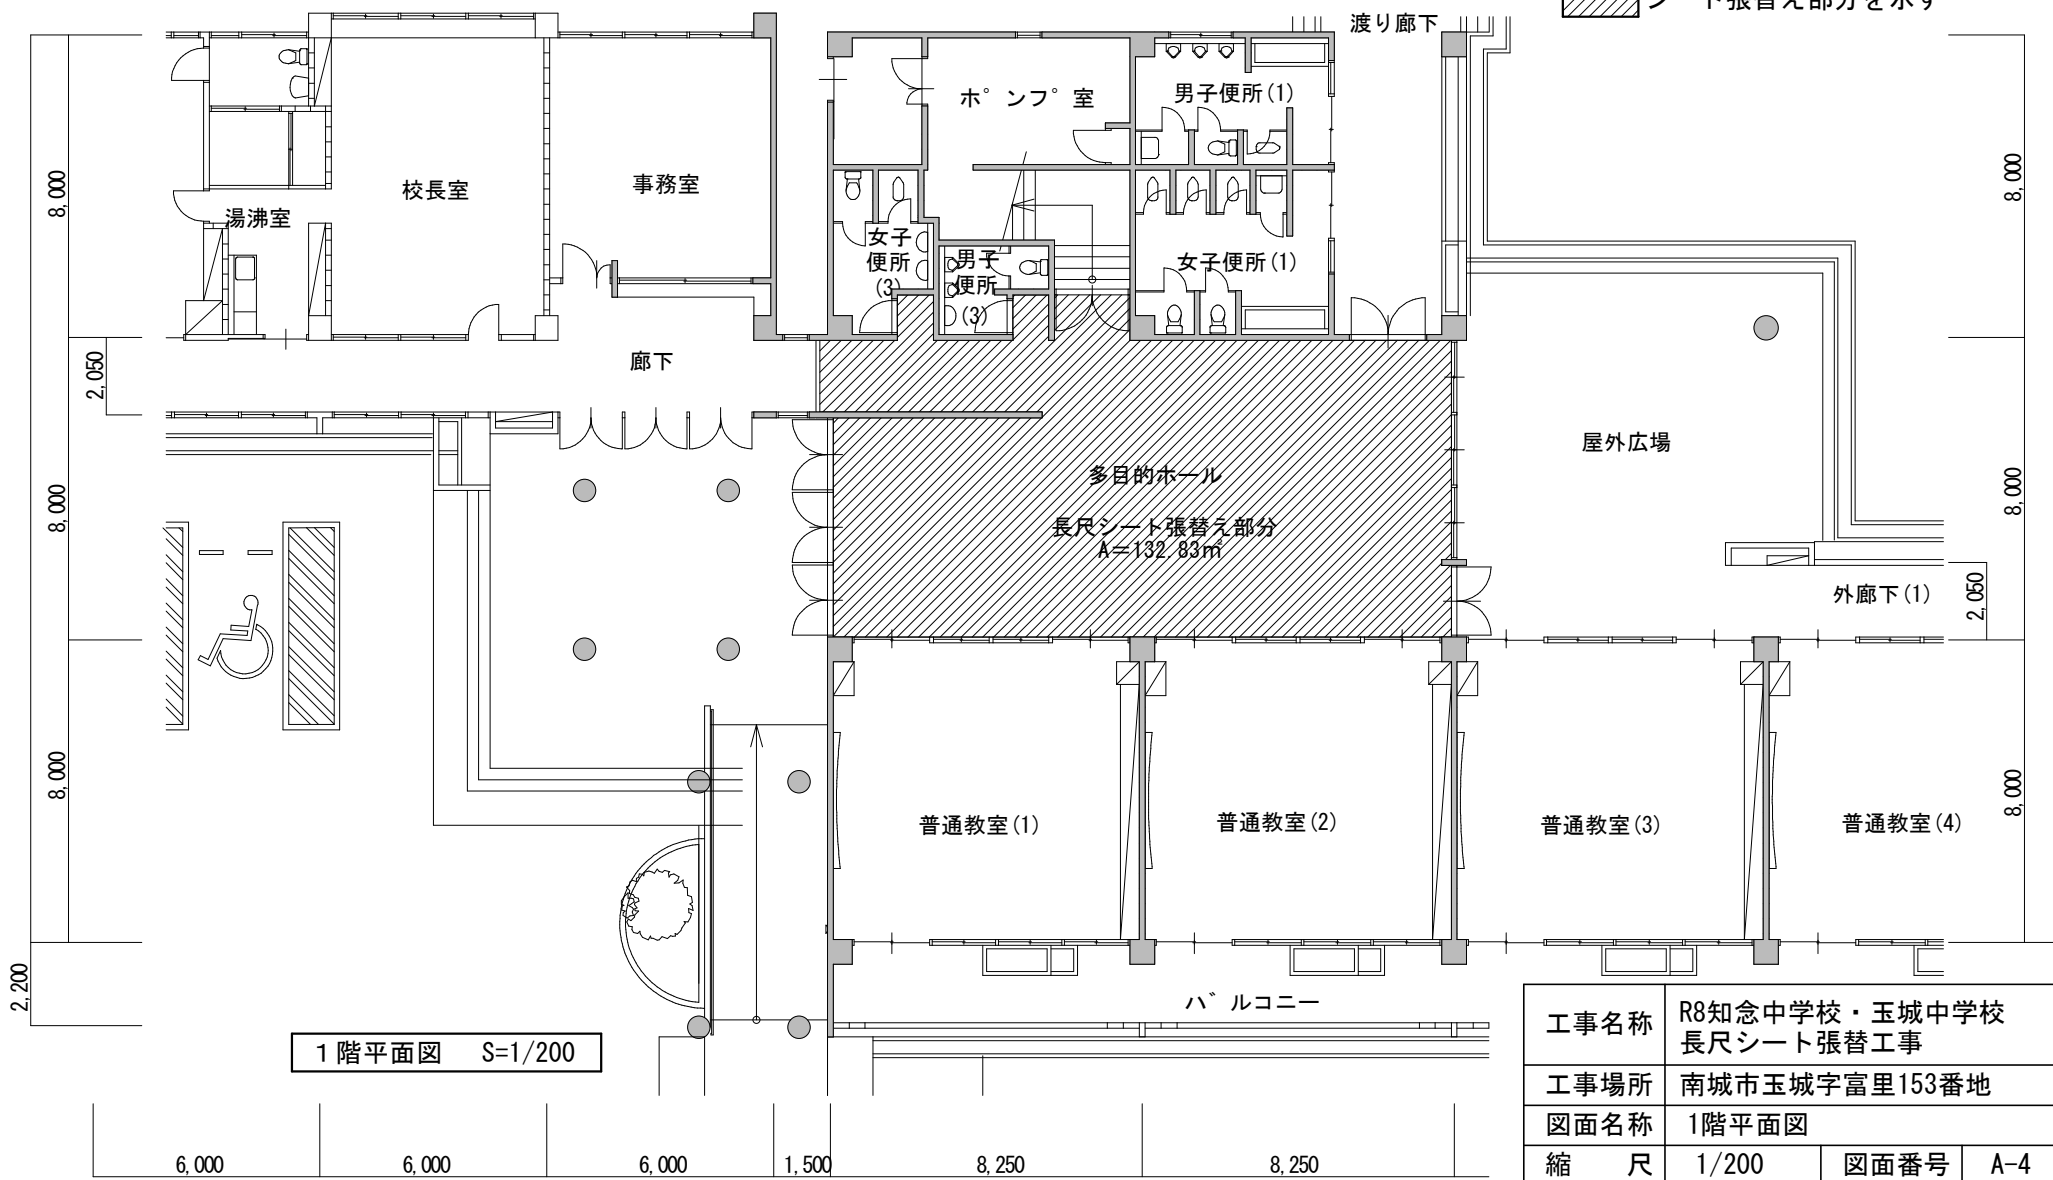

工事名称	R8知念中学校・玉城中学校 長尺シート張替工事		
工事場所	南城市玉城字富里153番地		
図面名称	1階平面図		
縮 尺	1/200	図面番号	A-4