


新庁舎 フロアマップ




- 総合案内
- エレベーター
- 授乳室
- 男子トイレ
- 女子トイレ
- 多目的トイレ


4F

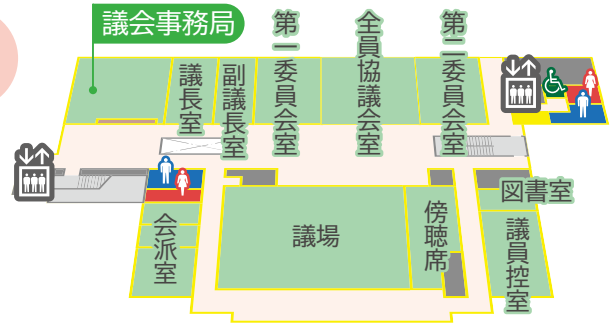

3F

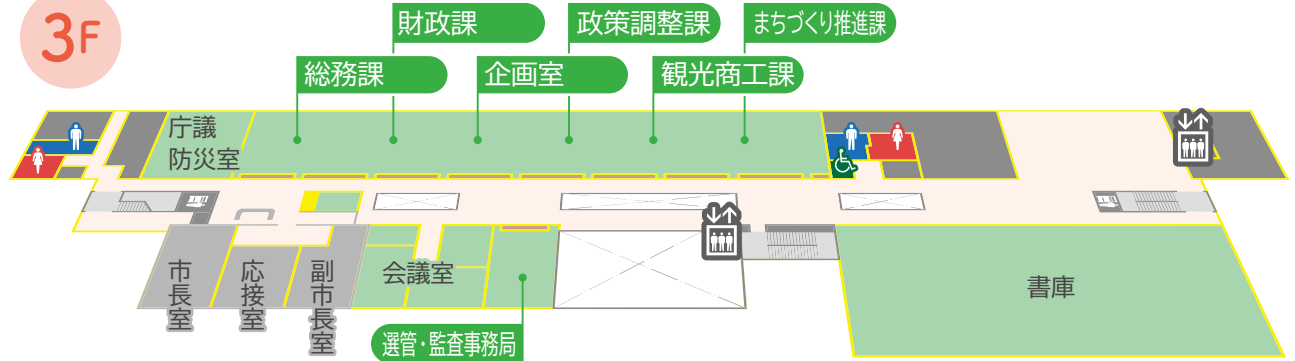

2F

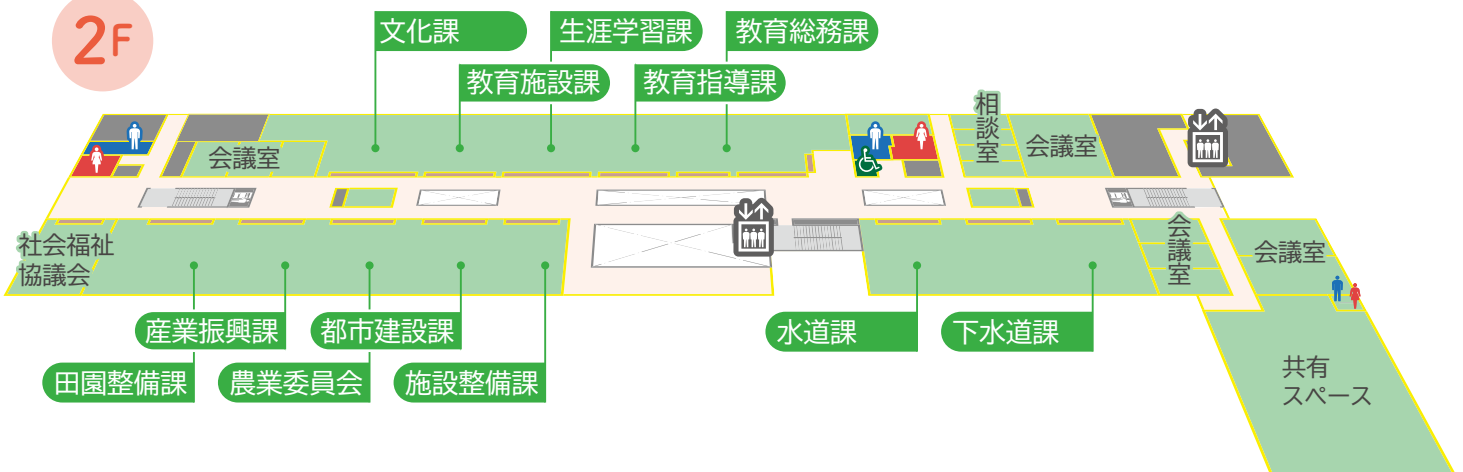

1F

